


ENERGETSKI SUSTAV
TRANSFORMATORSKA I RASKLOPNA POSTROJENJA

TS10 (20) / 0,4 kV

ELEKTROPRIJENOSNI UREDAJI

DALEKOVOĐ 20 kV

KABEL 20 kV

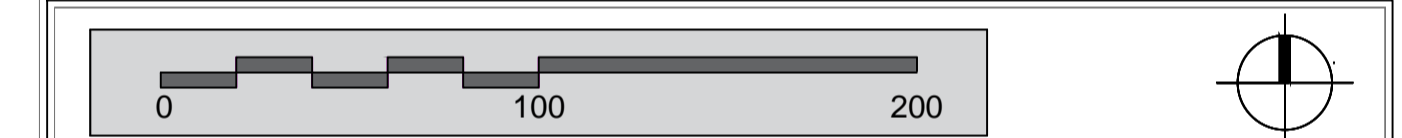

URBANISTIČKI PLANA UREĐENJA NASELJA RABAC



ŽUPANIJA: ISTARSKA
GRAD: LABIN

Naziv prostornog plana:
**URBANISTIČKI PLANA UREĐENJA NASELJA RABAC
PRIJEDLOG PLANA**

Naziv kartografskog prikaza:
PROMETNA, ULIČNA I KOMUNALNA INFRASTRUKTURNA MREŽA
- Elektroenergetika

Broj kartografskog prikaza: 2.C
Mjerilo kartografskog prikaza: 1:5000

Odluka o izradi Urbanističkog plana uređenja
(službeno glasilo):
"Službene novine Grada Labina" br. 04/15

Odluka Općinskog vijeća o donošenju Urbanističkog
plana uređenja:
"Službene novine Grada Labina" br.

Javna rasprava (datum objave):
Javni uvid održan:
Javno izlaganje:

Pečat tijela odgovornog za provođenje javne rasprave:
Odgovorna osoba za provođenje javne rasprave:
ANAMARIJA LUKŠIĆ, dipl.ing.grad.

Suglasnost prema članku 108. Zakona o prostornom uređenju (NN 153/13.)
Broj suglasnosti KLASA: _____ datum: _____

Stručni izrađivač:
**JURCON PROJEKT d.o.o.,
Gotovoječka 4a,
10 000 Zagreb**

Odgovorna osoba:
ZDRAVKO JURČEĆ, dipl.ing.grad.

Pečat pravne osobe/tijela koje je izradilo plan:
Odgovorni voditelj:
TITO KOSTY, dipl.ing.arh., ovl.arh.urb.

Stručni tim u izradi plana:
Tito Kosty, dipl.ing.arh.
Gordan Maček, dipl.ing.prom.
Milan Puhar, dipl.ing.el.

Zdravko Jurčec, dipl.ing.grad.
Renata Fakin, ing.grad.
Momir Pavličić, mag.ing.prosp.arch.

Bojan Linardić, dipl.ing.arh.
Kristina Perkov, mag.ing.arch.

Pečat predstavničkog tijela:
Predsjednik predstavničkog tijela:
VALTER POROPAT

Istovjetnost ovog prostornog plan sa izvornikom
ovjera:
ANAMARIJA LUKŠIĆ, dipl.ing.grad.

Pečat nadležnog upravnog tijela: