


- VODNOSPOSODARSKI SUSTAV
ODVODNJA OTPADNIH VODA
- UREDAJ ZA PROČIŠĆAVANJE OTPADNIH VODAN (varijantne lokacije)
 - ISPUST OTPADNIH VODA
 - CRPNA STANICA
 - GLAVNI DOVODNI KANAL (KOLEKTOR)
 - KANAL OBORINSKE VODE
 - ISPUST OBORINSKE VODE
 - VODOTOK



URBANISTIČKI PLANA UREĐENJA NASELJA RABAC

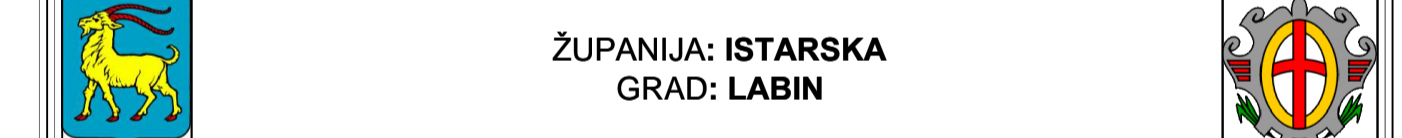

ŽUPANIJA: ISTARSKA
GRAD: LABIN

Naziv prostornog plana:
**URBANISTIČKI PLANA UREĐENJA NASELJA RABAC
PRIJEDLOG PLANA**

Naziv kartografskog prikaza:
PROMETNA, ULIČNA I KOMUNALNA INFRASTRUKTURNA MREŽA
- Vodnogospodarski sustav - odvodnja otpadnih voda

Broj kartografskog prikaza: 2.E	Mjerilo kartografskog prikaza: 1:5000
Odluka o izradi Urbanističkog plana uređenja (službeno glasilo): "Službene novine Grada Labina" br. 04/15	Odluka Općinskog vijeća o donošenju Urbanističkog plana uređenja: "Službene novine Grada Labina" br.
Javna rasprava (datum objave):	Javni uvid održan: Javno izlaganje:
Pečat tijela odgovornog za provođenje javne rasprave:	Odgovorna osoba za provođenje javne rasprave: ANAMARIJA LUKŠIĆ, dipl.ing.grad.

Suglasnost prema članku 108. Zakona o prostornom uređenju (NN 153/13.)

Broj suglasnosti KLASA: _____ datum: _____

Stručni izrađivač:
JURCON PROJEKT d.o.o.,
Gotalovečka 4a,
10 000 Zagreb



Pečat pravne osobe/tijela koje je izradilo plan: _____
Odgovorna osoba:
ZDRAVKO JURČEĆ, dipl.ing.grad.

Odgovorni voditelj:
TITO KOSTY, dipl.ing.arh., ovl.arh.urb.

Stručni tim u izradi plana:
Tito Kosty, dipl.ing.arh.
Gordan Maček, dipl.ing.prom.
Milan Puhar, dipl.ing.el.

Zdravko Jurčec, dipl.ing.grad.
Renata Fakin, ing.grad.
Momir Pavličić, mag.ing.prosp.arch.

Bojan Linardić, dipl.ing.arh.
Kristina Perkov, mag.ing.arch.

Pečat predstavničkog tijela: _____
Predsjednik predstavničkog tijela:
VALTER POROPAT

Istovjetnost ovog prostornog plan sa izvornikom
ovjerava:
ANAMARIJA LUKŠIĆ, dipl.ing.grad.

Pečat nadležnog upravnog tijela: _____