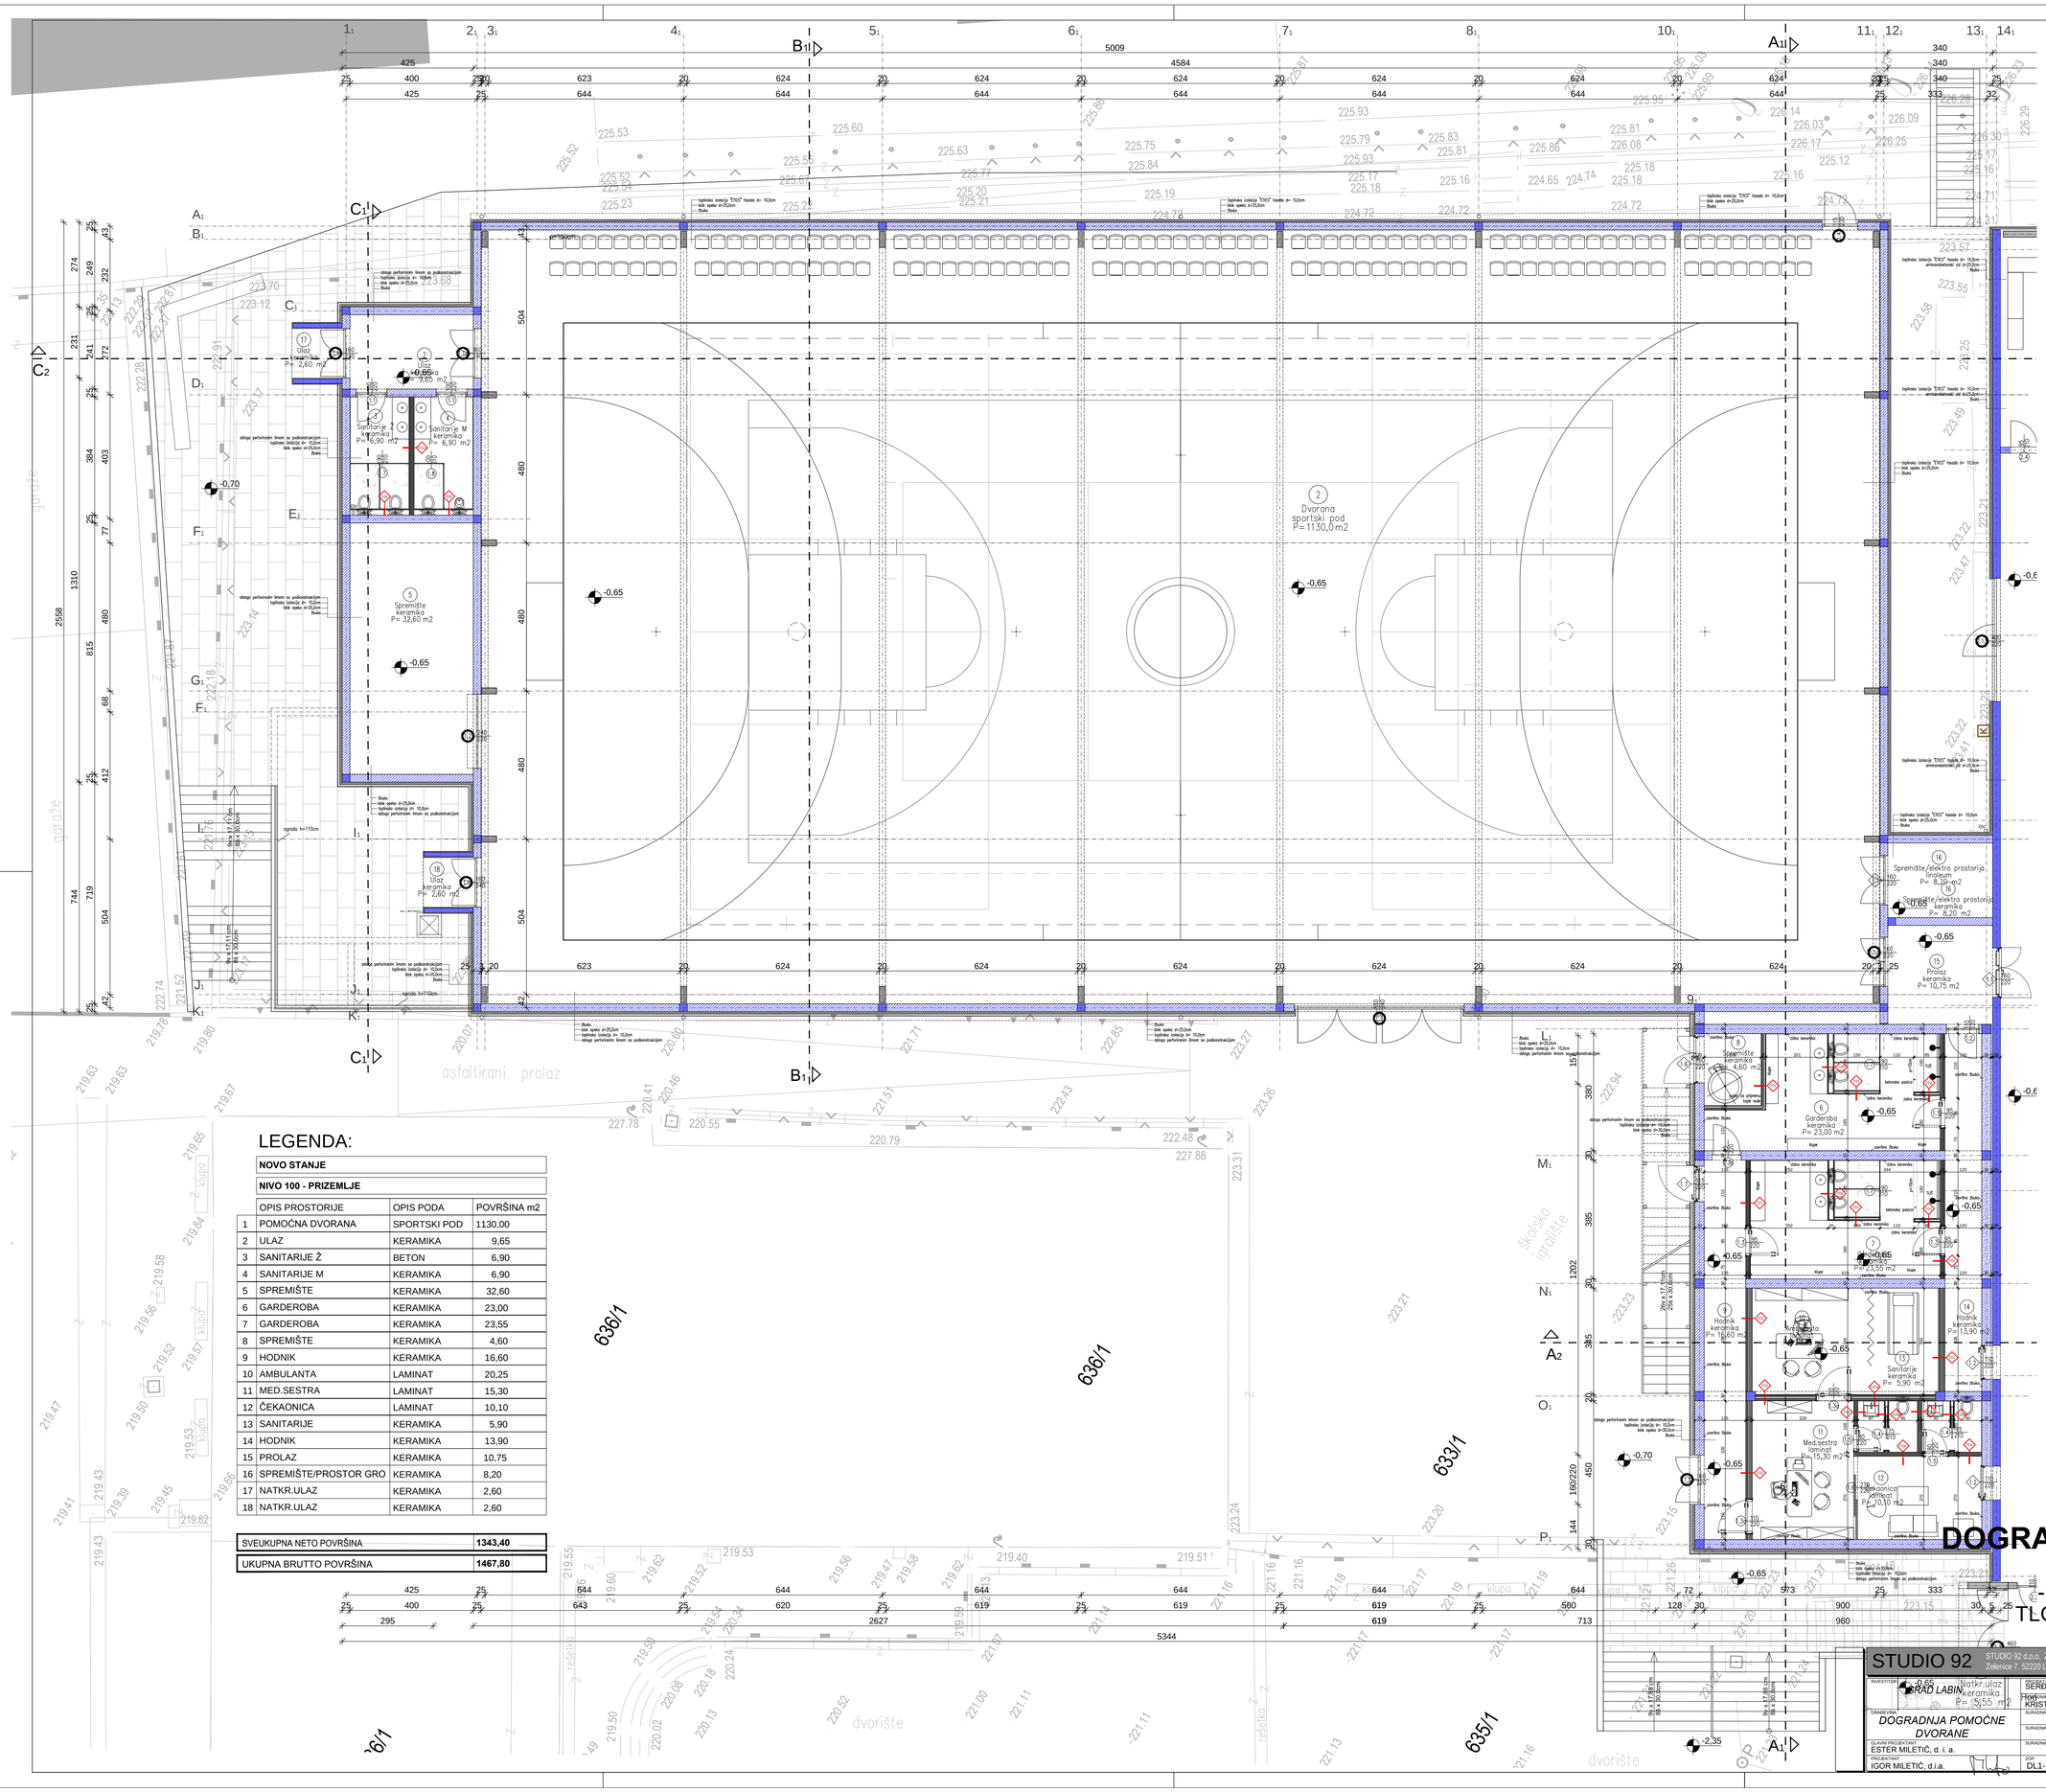

Z1-ZID OD OPEKE

1.Vapneno-cementna žbuka	2,00cm
2.Šuplji blokovi od gline	30,00cm
3.Toplinska izolacija	10,00cm
4.Silikatna žbuka	1,00cm

Z2-AB ZID

1.Vapneno-cementna žbuka	2,00cm
2.Armirani beton	30,00cm
3.Toplinska izolacija	10,00cm
4.Silikatna žbuka	1,00cm

Z3-ZID OD OPEKE

1.Vapneno-cementna žbuka	2,00cm
2.Šuplji blokovi od gline	25,00cm
3.Toplinska izolacija	10,00cm
4.Silikatna žbuka	1,00cm

Z4-AB ZID

1.Vapneno-cementna žbuka	2,00cm
2.Armirani beton	25,00cm
3.Toplinska izolacija	10,00cm
4.Silikatna žbuka	1,00cm

Z5-ZID PREMA TLU

1.Vapneno-cementna žbuka	2,00cm
2.Armirani beton	25,00cm
3. Hidroizolacija	1,00cm
4.Ekstrudirana polistir. pjena (XPS)	10,00cm
5.Porobeton	5,00cm

MK1-MEĐUKATNA KONSTRUKCIJA

1.Laminat	1,50cm
2.Cementni estrih	6,50cm
3.Polietilenska folija 0,25 mm	0,25cm
4.Ekspandirani polistiren (EPS)	2,00cm
5.Armiranobetonska ploča	16,00cm
6.Giapskartonski spušt.strop	1,25 cm

SP1-SPORTSKI POD

1. Parket	1,35 cm
2. PE folija	0,03 mm
3.Sijepi pod	1,70cm
4.Duple savitljive drvene gredice	3,70cm
5.Cementni estrih8mikroarmiran)	7,00cm
6.Polietilenska folija 0,25 mm	0,05cm
7.Ekstrudirana polistir. pjena (XPS)	8,00cm
8.Hidroizolacija	1,00cm
9.Beton	15,00cm
10.Tucanička podloga	20,00cm

PNT1-POD NA TLU

1.Keramika u ljepilu	1,50cm
2.Cementni estrih (mikroarmiran)	6,50cm
3.Polietilenska folija 0,25 mm	0,25cm
4.Ekstrudirana polistir. pjena (XPS)	8,00cm
6.Hidroizolacija	1,00cm
7.Betonska podloga	10,00cm
8.Tucanička podloga	20,00cm

PNT1a-POD PREMA NEGRIJANOM PROSTORU

1.Keramika u ljepilu	1,50cm
2.Cementni estrih (mikroarmiran)	6,50cm
3.Polietilenska folija 0,25 mm	0,25cm
4.Ekstrudirana polistir. pjena (XPS)	8,00cm
6.Hidroizolacija	1,00cm
7. Armiranobetonska ploča	20,00cm
8. Zrak	

RK1-RAVNI KROV

1.Gipskartonske ploče	1,25cm
2.Armiranobetonska ploča	16,00cm
3.Polietilenska folija 0,25 mm	0,025cm
4.Mineralna vuna	15,00cm
5.Beton za pad	4-10,00cm
6.Polim. hidro. traka na bazi PVC-P1,00cm	
7.Šljunak (drobljenac)	5,00cm

K1-POKROV POMOĆNE DVORANE

1.Drvena konstrukcija (LAMELIRANI LUČNI NOSAČI)
2.Drveni sekundarni nosači

3. Pocinčani plastificirani trapezni lim	0,63mm
4.Parna brana	
5.Mineralna vuna	15,00cm
6. Vodonepropusna paropropusna folija	
7. Pocinčani plastificirani trapezni lim	0,63mm

LEGENDA:

NOVO STANJE

NIVO 100 - PRIZEMLJE

	OPIS PROSTORIJE	OPIS PODA	POVRŠINA m2
1	POMOĆNA DVORANA	SPORTSKI POD	1130,00
2	ULAZ	KERAMIKA	9,65
3	SANITARIJE Ž	BETON	6,90
4	SANITARIJE M	KERAMIKA	6,90
5	SPREMIŠTE	KERAMIKA	32,60
6	GARDEROBA	KERAMIKA	23,00
7	GARDEROBA	KERAMIKA	23,55
8	SPREMIŠTE	KERAMIKA	4,60
9	HODNIK	KERAMIKA	16,60
10	AMBULANTA	LAMINAT	20,25
11	MED.SESTRA	LAMINAT	15,30
12	ČEKAONICA	LAMINAT	10,10
13	SANITARIJE	KERAMIKA	5,90
14	HODNIK	KERAMIKA	13,90
15	PROLAZ	KERAMIKA	10,75
16	SPREMIŠTE/PROSTOR GRO	KERAMIKA	8,20
17	NATKR.ULAZ	KERAMIKA	2,60
18	NATKR.ULAZ	KERAMIKA	2,60

SVEUKUPNA NETO POVRŠINA	**1343,40**
UKUPNA BRUTTO POVRŠINA	**1467,80**

PREGLEDNA SKICA

FAZA 1

DOGRADNJA POMOĆNE DVORANE

-NOVO STANJE-

TLOCRT PRIZEMLJA

M1:100

STUDIO 92 d.o.o. ZA PROJEKTIRANJE, INŽENJERING I KONZALTING, LABIN
Zelenice 7, 52220 Labin, tel. 052/884-200, fax. 052/884-208, e-mail: studio92@studio92.hr

INVESTITOR: GRAD LABIN	OBJEKAT: SERĐO RUŽIĆ, d.i.a.	STRUKOVNA ODREDNICA PROJEKTA: ARHITEKTONSKI PROJEKT	
	Hidrotehn.: KRIŠTIJAN ŠUMBERAC, m. i. a.	NAZIV PROJEKTA: GLAVNI PROJEKT	
TEMA/NAZIVA: *DOGRADNJA POMOĆNE DVORANE*	SURADNIK:	SADRŽAJ GRAFIČKOG PRIKAZA: NOVO STANJE TLOCRT PRIZEMLJA	
GLAVNI PROJEKTANT: ESTER MILETIĆ, d. i. a.	SURADNIK:		
PROJEKTANT: IGOR MILETIĆ, d.i.a.	SURADNIK:		

ZOP	BR.ELAB	BR.REVIZIJA	DATUM	MJERILO	LIST	LISTOVA
DL1-15	1871/14-A	R00	01/2016	1:100	C.2.	C.11.