



- PROMETNA, ULIČNA I KOMUNALNA INFRASTRUKTURNA MREŽA - Vodnogospodarski sustav - odvodnja otpadnih voda
- GRANICE
- GRANICA OBUHVATA PLANA
  - GRANICA GRADEVINSKOG PODRUČJA NASELJA RABAC (ID PPIŽ, SNIŽ 09/16)
  - GRANICA TURISTIČKO RAZVOJNOG PODRUČJA MASLINICA-OLIVA (ID PPIŽ, SNIŽ 09/16)
  - GRANICA TURISTIČKO RAZVOJNOG PODRUČJA GIRANDELLA (ID PPIŽ, SNIŽ 09/16)
  - IZDVOJENA NAMJENA IZVAN NASELJA - SPORTSKO-REKREACIJSKA NAMJENA R6 - POLIVALENTNI SPORTSKO-REKREACIJSKI CENTAR (ID PPIŽ, SNIŽ 09/16)
  - OBALNA CRTA
  - PROSTOR OGRANIČENJA (pojas kopna u širini od 1000 m od obalne crte i pojas mora u širini od 300 m od obalne crte)
  - 100 m od obalne crte
  - 25 m od obalne crte
- VODNOGOSPODARSKI SUSTAV  
ODVODNJA OTPADNIH VODA
- UREDAJ ZA PROČIŠĆAVANJE OTPADNIH VODA
  - UREDAJ ZA PROČIŠĆAVANJE OTPADNIH VODA lokacija u istraživanju (varijanta)
  - ISPUŠT OTPADNIH VODA
  - CRPNA STANICA
  - GLAVNI DOVODNI KANAL (KOLEKTOR)
  - KANAL OBORINSKE VODE
  - ISPUŠT OBORINSKE VODE
  - VODOTOK

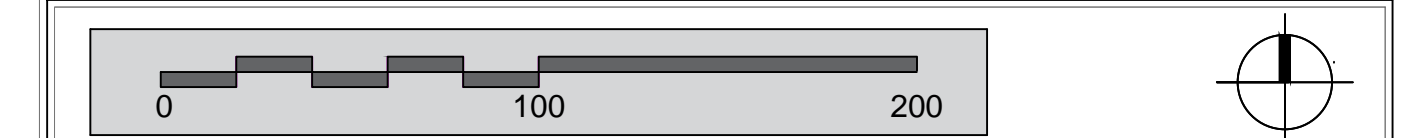

## URBANISTIČKI PLANA UREĐENJA NASELJA RABAC

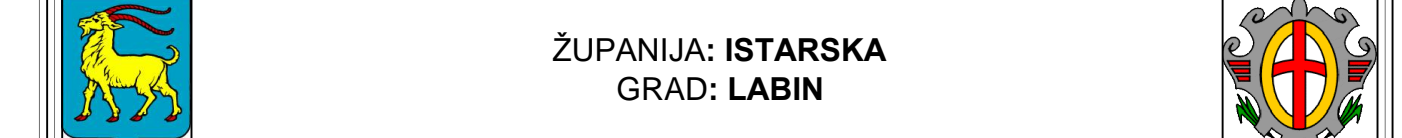

Naziv prostornog plana:  
**URBANISTIČKI PLANA UREĐENJA NASELJA RABAC  
PRIJEDLOG PLANA ZA PONOVNU JAVNU RASPRAVU**

Naziv kartografskog prikaza:  
PROMETNA, ULIČNA I KOMUNALNA INFRASTRUKTURNA MREŽA  
- Vodnogospodarski sustav - odvodnja otpadnih voda

Broj kartografskog prikaza: 2.E	Mjerilo kartografskog prikaza: 1:5000
Odluka o izradi Urbanističkog plana uređenja (službeno glasilo): "Službene novine Grada Labina" br. 04/15	Odluka Općinskog vijeća o donošenju Urbanističkog plana uređenja: "Službene novine Grada Labina" br.
I. javna rasprava (datum objave): 13. 02. 2017.g. II. javna rasprava (datum objave): 09. 07. 2018.g.	I. javni uvid održan: od 22.02. do 23.03. 2017.g. I. javno izlaganje: 07.03.2017.g. II. javni uvid održan: od 17.07. do 31.07. 2018.g. II. javno izlaganje:
Pečat tijela odgovornog za provođenje javne rasprave:	Odgovorna osoba za provođenje javne rasprave: <b>ANAMARIJA LUKŠIĆ, dipl.ing.grad.</b> <small>(ime, prezime i potpis)</small>

Suglasnost prema članku 108. Zakona o prostornom uređenju (NN 153/13.)

Broj suglasnosti KLASA: \_\_\_\_\_ datum: \_\_\_\_\_

Stručni izrađivač:  
**JURCON PROJEKT d.o.o.,  
Gotalovečka 4a,  
10 000 Zagreb**

Pečat pravne osobe/tijela koje je izradilo plan: \_\_\_\_\_

Odgovorna osoba:  
**ZDRAVKO JURČEĆ, dipl.ing.grad.**  
(ime, prezime i potpis)

Odgovorni voditelj:  
**TITO KOSTY, dipl.ing.arh., ovl.arh.urb.**

Stručni tim u izradi plana:  
Tito Kosty, dipl.ing.arh.      Zdravko Jurčec, dipl.ing.grad.      Ines Horvat Kotula, dipl.ing.arh.  
Gordan Matjek, dipl.ing.prom.      Renata Fakin, ing.grad.      Jelena Luketa Knez, dipl.ing.arh.

Stručna suradnja:  
Ivana Ivančić, dipl.iur.

Pečat predstavničkog tijela: \_\_\_\_\_

Predsjednik predstavničkog tijela:  
**ENI MODRUŠAN**  
(ime, prezime i potpis)

Istovjetnost ovog prostornog plan sa izvornikom  
ovjerava:  
**ANAMARIJA LUKŠIĆ, dipl.ing.grad.**  
(ime, prezime i potpis)

Pečat nadležnog upravnog tijela: \_\_\_\_\_