



TUMAČ ZNAKOVLJA	
<b>GRANICE</b>	
	OBUHVAJ DETALJNOG PLANA UREĐENJA POSLOVNE ZONE VINEŽ - II FAZA
	GRANICA GRAĐEVNE ČESTICE
<b>KORIŠTENJE I NAMJENA PROSTORA/POVRŠINA RAZVOJ I UREĐENJE NASELJA</b>	
	JAVNA I DRUŠTVENA NAMJENA
	GOSPODARSKA NAMJENA - POSLOVNA
	ŠPORTSKA REKREACIJSKA NAMJENA
	JAVNE ZELENE POVRŠINE
	ZASTITNE ZELENE POVRŠINE
	DRVORED
	POVRŠINE INFRASTRUKTURNIH SUSTAVA
<b>PROMET ELEMENTI KONSTRUKCIJE CESTE</b>	
	OS CESTE
<b>OSTALI ELEMENTI CESTE</b>	
	RUBNJAK
	OSTALI ELEMENTI CESTE
	KOLNO-PEŠAČKE POVRŠINE
	PEŠAČKE POVRŠINE
	JAVNI PARKING
<b>ENERGETSKI SUSTAV PROIZVODNJA I CIEVNI TRANSPORT NAFTE I PLINA</b>	
	POST. PLAN PLINOVOD - LOKALNI
<b>ELEKTROENERGETIKA</b>	
	POST. PLAN ELEKTRIKA - SREDNJA NAPONSKI VOD
	ELEKTRIKA - NISKONAPONSKI VOD
	TRAFOSTANICA
	SAMOSTOJEĆI RAZVODNI ORMAR
	VOD JAVNE RASVIJETE
	STUP JAVNE RASVIJETE
	JAVNA RASVIJETA - REFLEKTOR
	SAMOSTOJEĆI RAZVODNI ORMAR JAVNE RASVIJETE
<b>POŠTA I TELEKOMUNIKACIJE</b>	
	POST. PLAN KORISNIČKI VOD
	TELEFONSKA CENTRALA
	TK ZDENAC

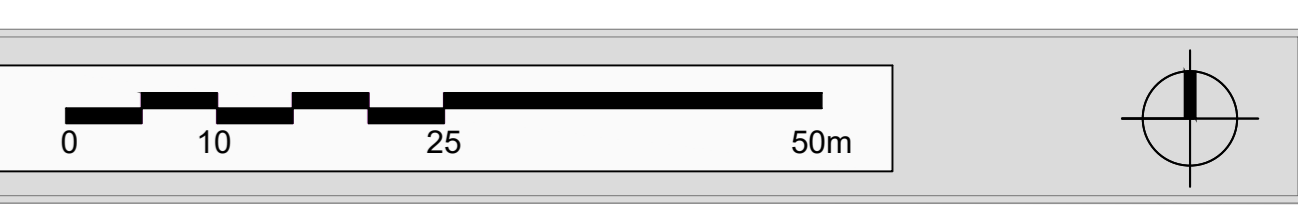

### IZMJENE I DOPUNE DETALJNOG PLANA UREĐENJA POSLOVNE ZONE VINEŽ - II. FAZA

<b>ŽUPANIJA: ISTARSKA GRAD: LABIN</b>	
Naziv kartografskog prikaza: IZMJENE I DOPUNE DETALJNOG PLANA UREĐENJA POSLOVNE ZONE VINEŽ - II. FAZA - <b>PRUJDLOG PLANA</b>	
Naziv kartografskog prikaza: PROMETNA, TELEKOMUNIKACIJSKA I KOMUNALNA INFRASTRUKTURNA MREŽA - ELEKTROENERGETIKA	
Broj kartografskog prikaza: 2/8	Mjerilo kartografskog prikaza: 1:500
Osloba o izradi Urbanističkog plana uređenja (službene novine Grada Labina" br. 16/17	Osloba o izradi Urbanističkog plana uređenja (službene novine Grada Labina" br. 16/17
Javna rasprava (datum objave): Javno otvoreno	Javna rasprava (datum objave): ANAMARIJA LUKŠIĆ, dipl.ing.grad.
Pečat tijela odgovornog za provođenje javne rasprave: (ime, prezime i prezime)	Pečat tijela odgovornog za provođenje javne rasprave: (ime, prezime i prezime)
Suglasnost prema članku 108. Zakona o prostornom uređenju (NN 153/13) : NE ZAHTEUJEVA SE	
Broj suglasnosti KLASA: datum:	
Stručni izraditelj: <b>JURCON PROJEKT d.o.o.</b> , Galovčeva 4a, 19 000 Zagreb	
Pečat pravne osobe/tijela koje je izradio plan: (ime, prezime i prezime)	Odgovorna osoba: <b>ZDRAVKO JURJEC</b> , dipl.ing.grad.
Odgovorni voditelj: <b>TITO KOŠTY</b> , dipl. ing. arh., ovt. arh.	
Stručni tim u izradi plana: Tito Košty, dipl.ing.arh., Zdravko Jurjec, dipl.ing.grad., Ines Horvat Kotić, dipl.ing.arh., Goran Nakić, dipl.ing.prom., Renata Paun, ing.grad., Jelena Lušić Križ, dipl.ing.arh.	
Pečat predstavničkog tijela: (ime, prezime i prezime)	Predsjednica predstavničkog tijela: <b>Eni Modrušan</b>
Istovjetnost ovog prostornog plan sa izvornikom: (ime, prezime i prezime)	
Pečat nadležnog upravnog tijela: (ime, prezime i prezime)	

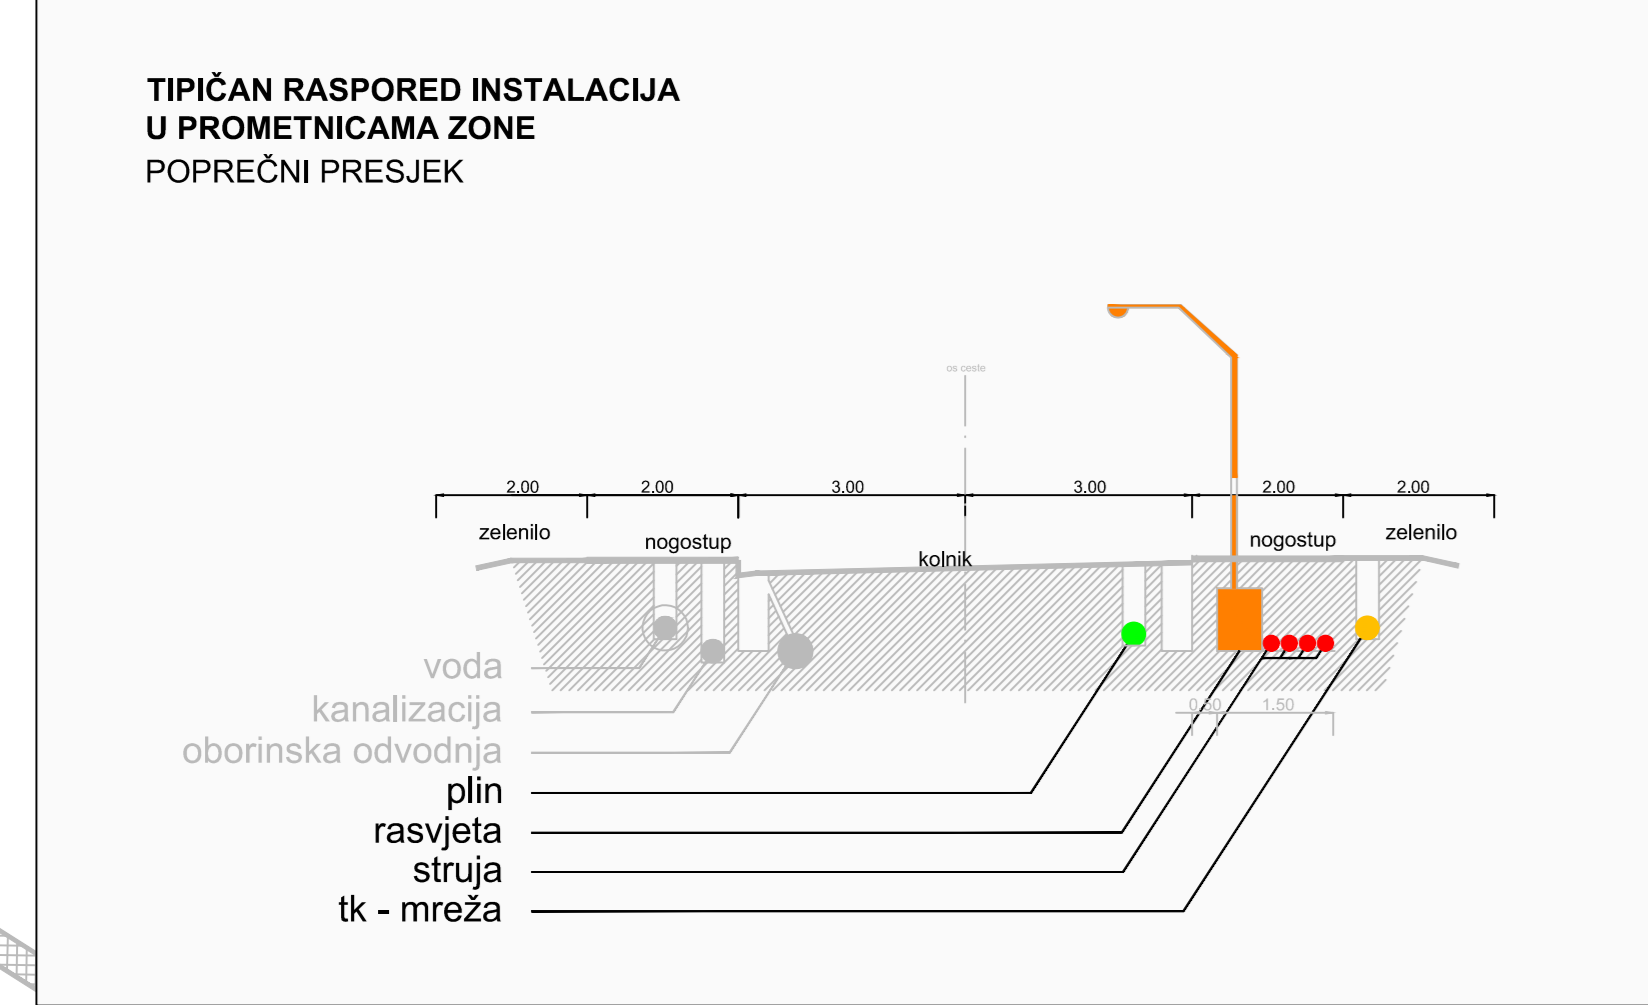

POSEBNA GEODETSKA PODLOGA  
M = 1 : 1000  
POSLOVNA ZONA VINEŽ - II FAZA

URED OVLASTENOG INŽENJERA GEODEZIJE  
Fabiola Branimir dipl.ing.geod.