


### TUMAČ ZNAKOVLJA

- GRANICE**
- OBUHVAJ DETALJNOG PLANA UREĐENJA POSLOVNE ZONE VINEŽ - II FAZA
  - GRANICA GRAĐEVNE ČESTICE
- KORIŠTENJE I NAMJENA PROSTORA/POVRŠINA RAZVOJ I UREĐENJE NASELJA**
- JAVNA I DRUŠTVENA NAMJENA
  - GOSPODARSKA NAMJENA - POSLOVNA
  - ŠPORTSKO REKREACIJSKA NAMJENA
  - JAVNE ZELENE POVRŠINE
  - ZASTITNE ZELENE POVRŠINE
  - DRVORED
  - POVRŠINE INFRASTRUKTURNIH SUSTAVA
- PROMET ELEMENTI KONSTRUKCIJE CESTE**
- OS CESTE
- OSTALI ELEMENTI CESTE**
- RUBNAJK
  - OSTALI ELEMENTI CESTE
  - KOLNO-PEŠAČKE POVRŠINE
  - PEŠAČKE POVRŠINE
  - JAVNI PARKING
- VODNOGOSPODARSKI SUSTAV**
- KORIŠTENJE VODA**
- POST. PLAN**
- MAGISTRALNI CJEVOVOD
  - MAGISTRALNI CJEVOVOD - ukidanje
  - VODOOPSKRBNI CJEVOVOD
  - HIDRIANT
  - REVIZJSKO OKNO
  - DOVODNI KANAL
  - REVIZJSKO OKNO
  - KANAL OBORINSKE VODE
  - KANAL OBORINSKE VODE - ukidanje
  - UPOJNI BUNAR
  - UPOJNI BUNAR - ukidanje
  - REVIZJSKO OKNO

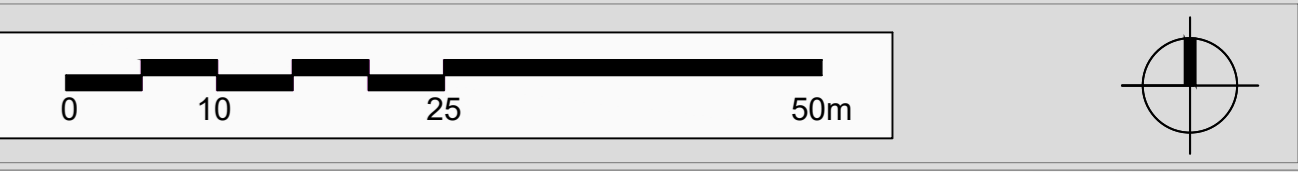

### IZMJENE I DOPUNE DETALJNOG PLANA UREĐENJA POSLOVNE ZONE VINEŽ - II. FAZA

**ŽUPANIJA: ISTARSKA GRAD: LABIN**

Naziv kartografskog prikaza: IZMJENE I DOPUNE DETALJNOG PLANA UREĐENJA POSLOVNE ZONE VINEŽ - II. FAZA - **PRUJDLOG PLANA**

Naziv kartografskog prikaza: PROMETNA, TELEKOMUNIKACIJSKA I KOMUNALNA INFRASTRUKTURNA MREŽA - VODNOGOSPODARSKI SUSTAV

Mjerna kartografskog prikaza: 1:500

z.c. Odluka o izradi Urbanističkog plana uređenja (službene novine Grada Labina" br. 16/17 "Službene novine Grada Labina" br. 16/17

Javna rasprava (datum objave): Javna rasprava: ANAMARIJA LUKŠIĆ, dipl.ing.grad.

Pečat tijela odgovornog za provođenje javne rasprave: Odgovorna osoba za provođenje javne rasprave: ANAMARIJA LUKŠIĆ, dipl.ing.grad.

Suglasnost prema članku 108. Zakona o prostornom uređenju (NN 153/13): **NE ZAHTEUJEVA SE**

Broj suglasnosti KLASA: datum:

Stručni izraditelj: **JURČON PROJEKT d.o.o.**, Gotovošćka 4a, 19 000 Zagreb

Pečat pravne osobe/tijela koje je izradio plan: Odgovorna osoba: **ZDRAVKO JURČEĆ, dipl.ing.grad.**


Odgovorni voditelj: **TITO KOŠTY, dipl.ing.arh.,ovt.arh.**

Stručni tim u izradi plana: Tito Košty, dipl.ing.arh., Zdravko Jurčec, dipl.ing.grad., Ines Horvat Kotić, dipl.ing.arh., Goran Nađić, dipl.ing.prom., Jelena Lušić Kroz, dipl.ing.arh.

Stručna suradnja: Ivana Ivančić, dipl.ing.arh.

Pečat predstavničkog tijela: Predsjednica predstavničkog tijela: **Eni Modrušan**

Istovjetnost ovog prostornog plan sa izvornikom: Pečat nadležnog upravnog tijela:

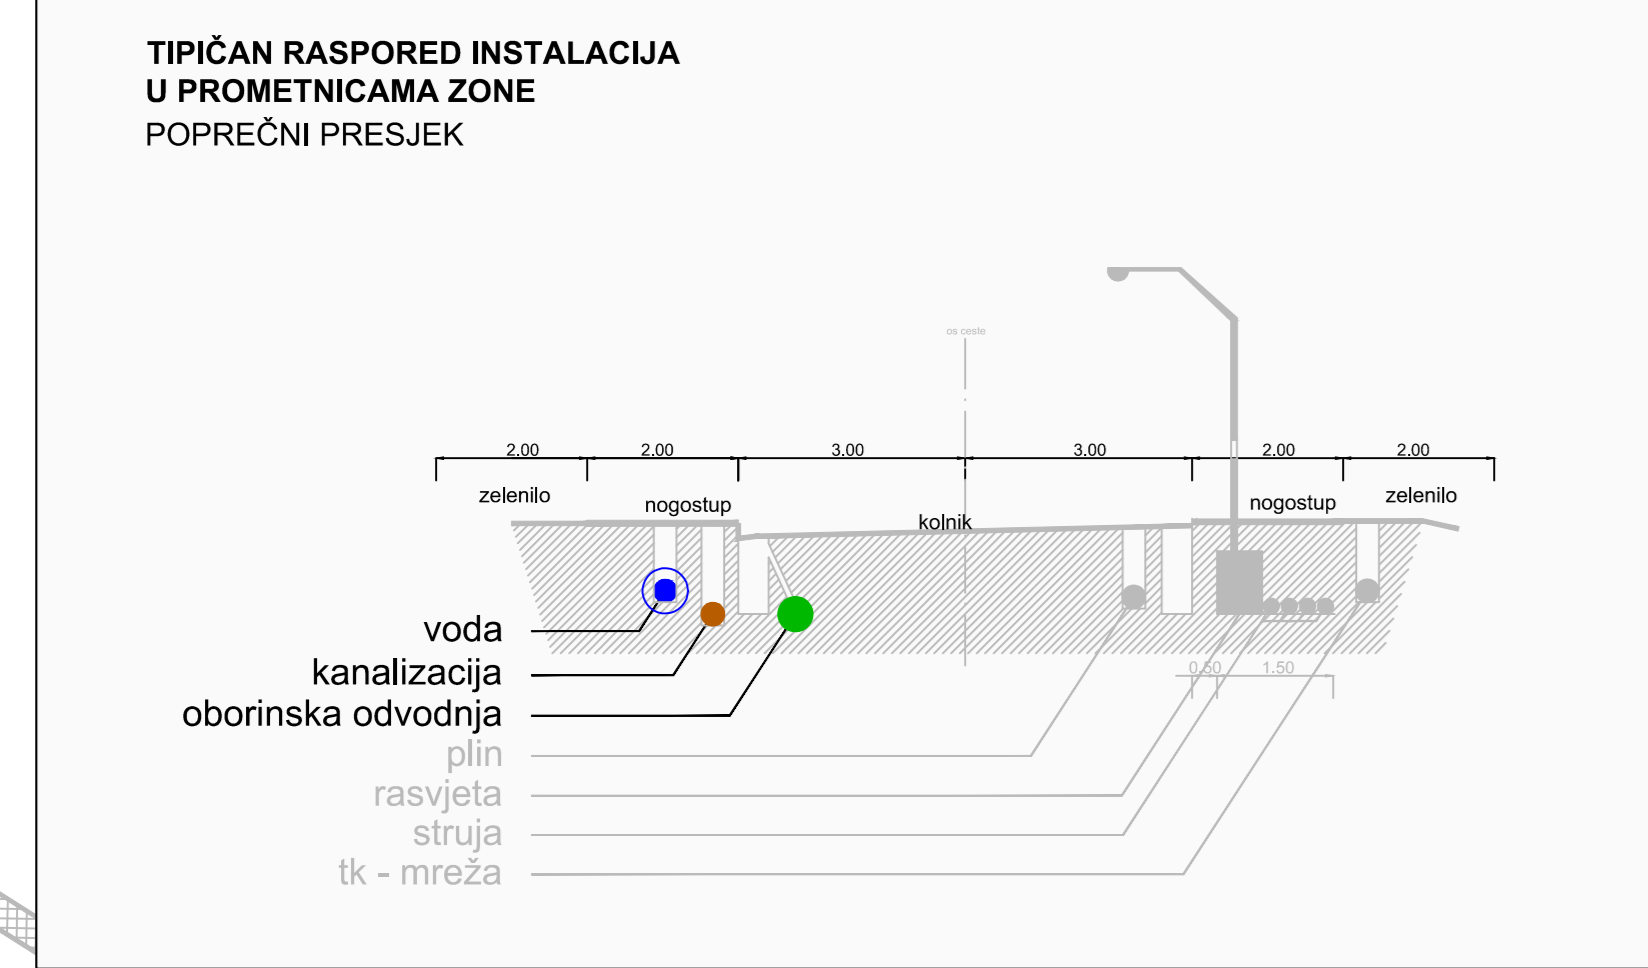

### POSEBNA GEODETSKA PODLOGA

M = 1 : 1000  
POSLOVNA ZONA VINEŽ - II FAZA

URED OVLAŠTENOG INŽENJERA GEODEZIJE  
Fabiola Branimir dipl.ing.geod.

IZ VODOSPREME "GORICA"  
V = 3000 m<sup>3</sup>  
R = 339,96 m.n.v.

