5.1. KARTA ODJELA

MJ 1:2000

'PINETA' LABIN

LEGENDA:

- ODJEL 1
- ODJEL 2
- ODJEL 3

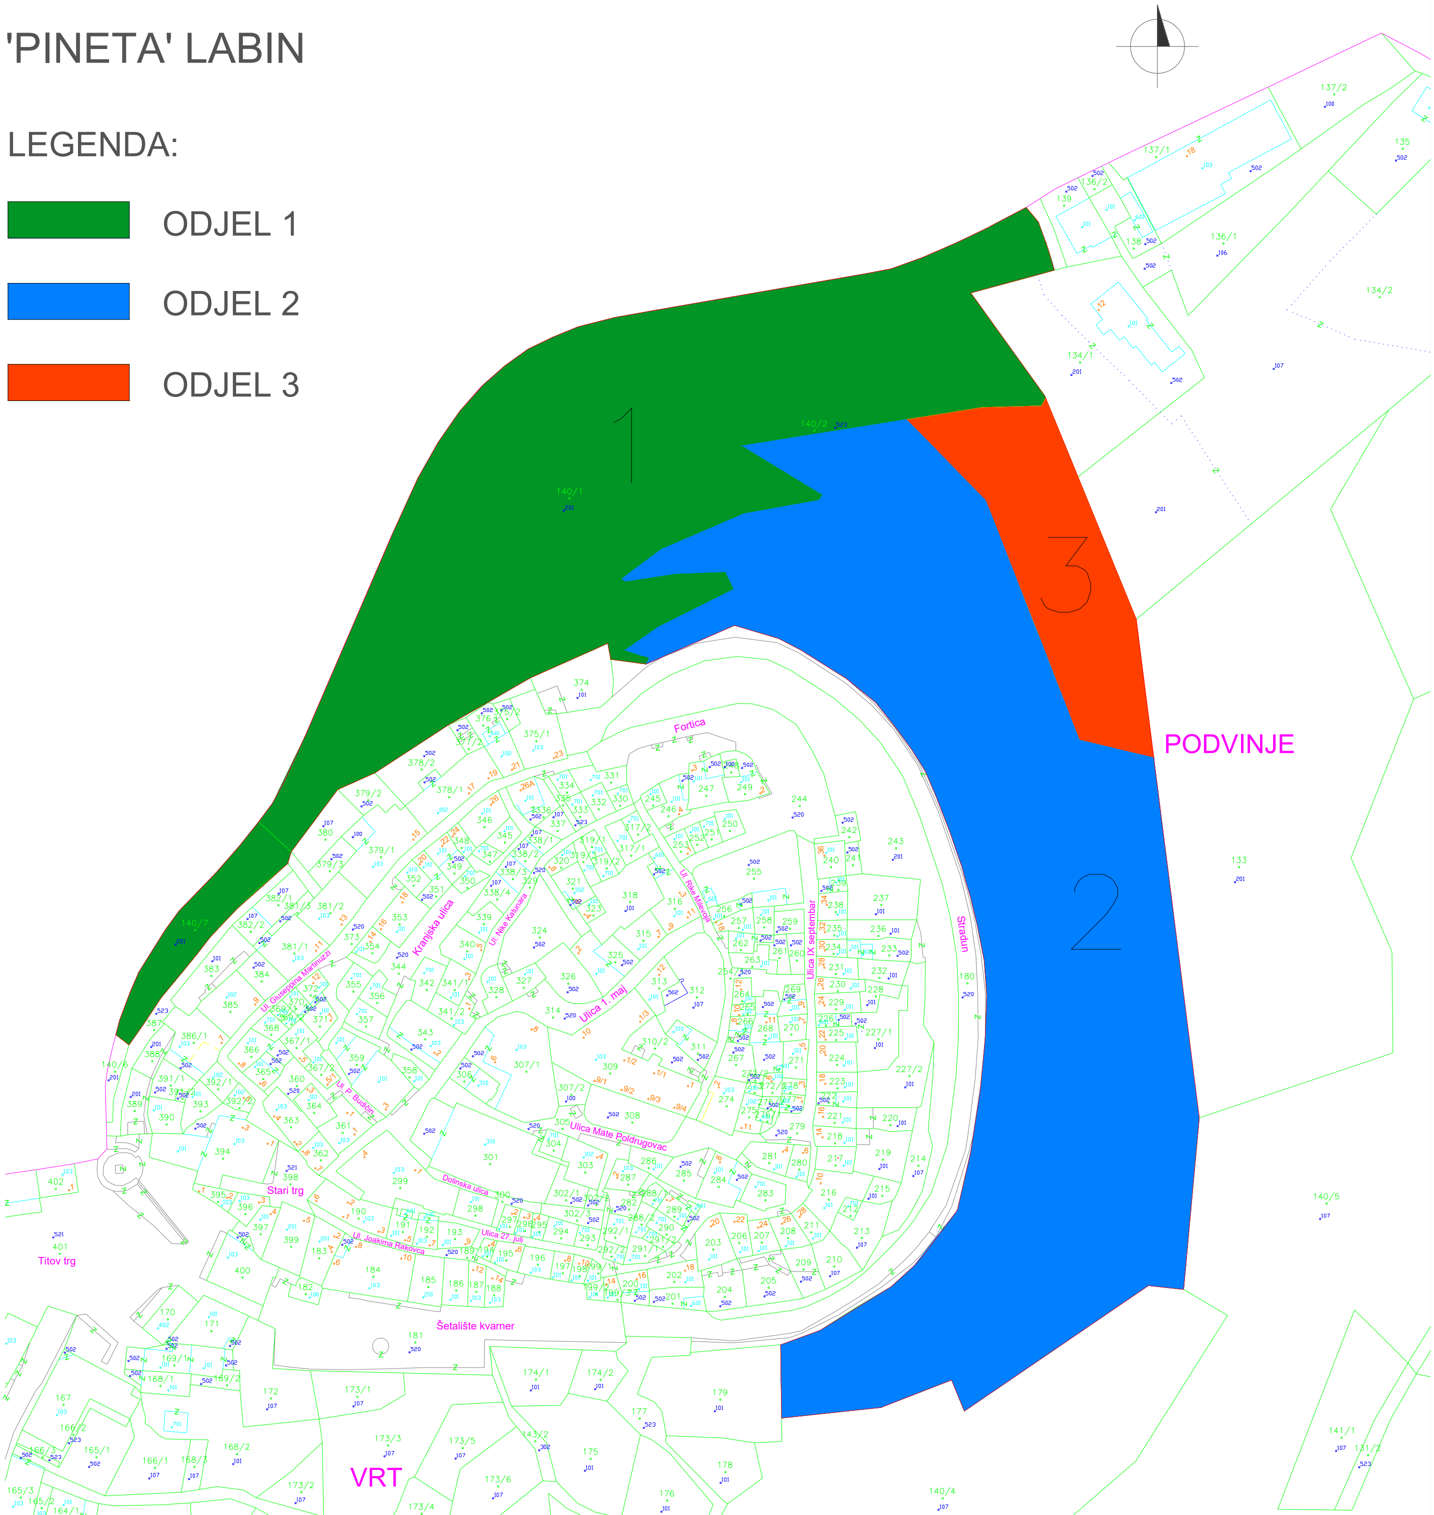

C:\Users\mile\Desktop\LABIN\calegra logo_slika.png

PROJEKTIRANJE, IZVOĐENJE I ODRŽAVANJE ZELENIH POVRŠINA

Ured: Hanuševa 2, 10 000 Zagreb, www.calegra.net, info@calegra.net
mob. 00385 / 98 / 842-132, 00385 / 98 / 266-231
tel. 00385 / 1 / 3771-731
fax. 00385 / 1 / 3775-444

FAZA: Idejni projekt

VRSTA PROJEKTA: Idejni projekt revitalizacije Pinete, urbane park šume oko starogradske jezgre Labina

SADRŽAJ: Karta odjela

INVESTITOR: GRAD LABIN, Titov trg 11, 52220 Labin, OIB: 19041331726

PROJEKTANT: Danijela Jurić, dipl.ing.agr. ovl.kraj.arh.

GRAĐEVINA: Pineta, urbana park šuma oko starogradske jezgre Labina

SURADNICI: dr.sc. Željko Zgrablić, dipl.ing.šum, dr.sc. Krunosalv Indir, dipl.ing.šum, Dino Buršić, mag.ing.šum., Zinka Bukvić, dipl.ing.agr.

LOKACIJA: k.č. 140/3, 140/1, 140/7 i dio k.č. 133, sve k.o. Labin-Presika

Z.O.P.	T.D.	DATUM	MJERILO	BROJ NACRTA
12318-IP	A-11/18-IP	5. mj. 2018.	1:2000	5.1.