


5.4. KARTA VRIJEDNIH STABALA PREPORUČENIH ZA OSTAVLJANJE NAKON OBNOVE


'PINETA' LABIN

- Obični čempres (*Cupressus sempervirens*)
- Crna bazga (*Sambucus nigra*)
- Crni jasen (*Fraxinus ornus*)
- Poljski javor, klen (*Acer campestre*)
- Maklen (*Acer monspessulanum*)
- Javor mliječ (*Acer platanoides*)
- Gorski javor (*Acer pseudoplatanus*)
- Hrast medunac (*Quercus pubescens*)
- Hrast crnika (*Quercus ilex*)
- Poljski brijest (*Ulmus minor*)
- Ladonja, crni koprivić (*Celtis australis*)
- Atlaski cedar (*Cedrus atlantica*)
- Himalajski cedar (*Cedrus deodara*)
- Božikovina (*Ilex aquifolium*)
- Orah (*Juglans regia*)
- Crvenolisna šljiva (*Prunus cerasifera*)

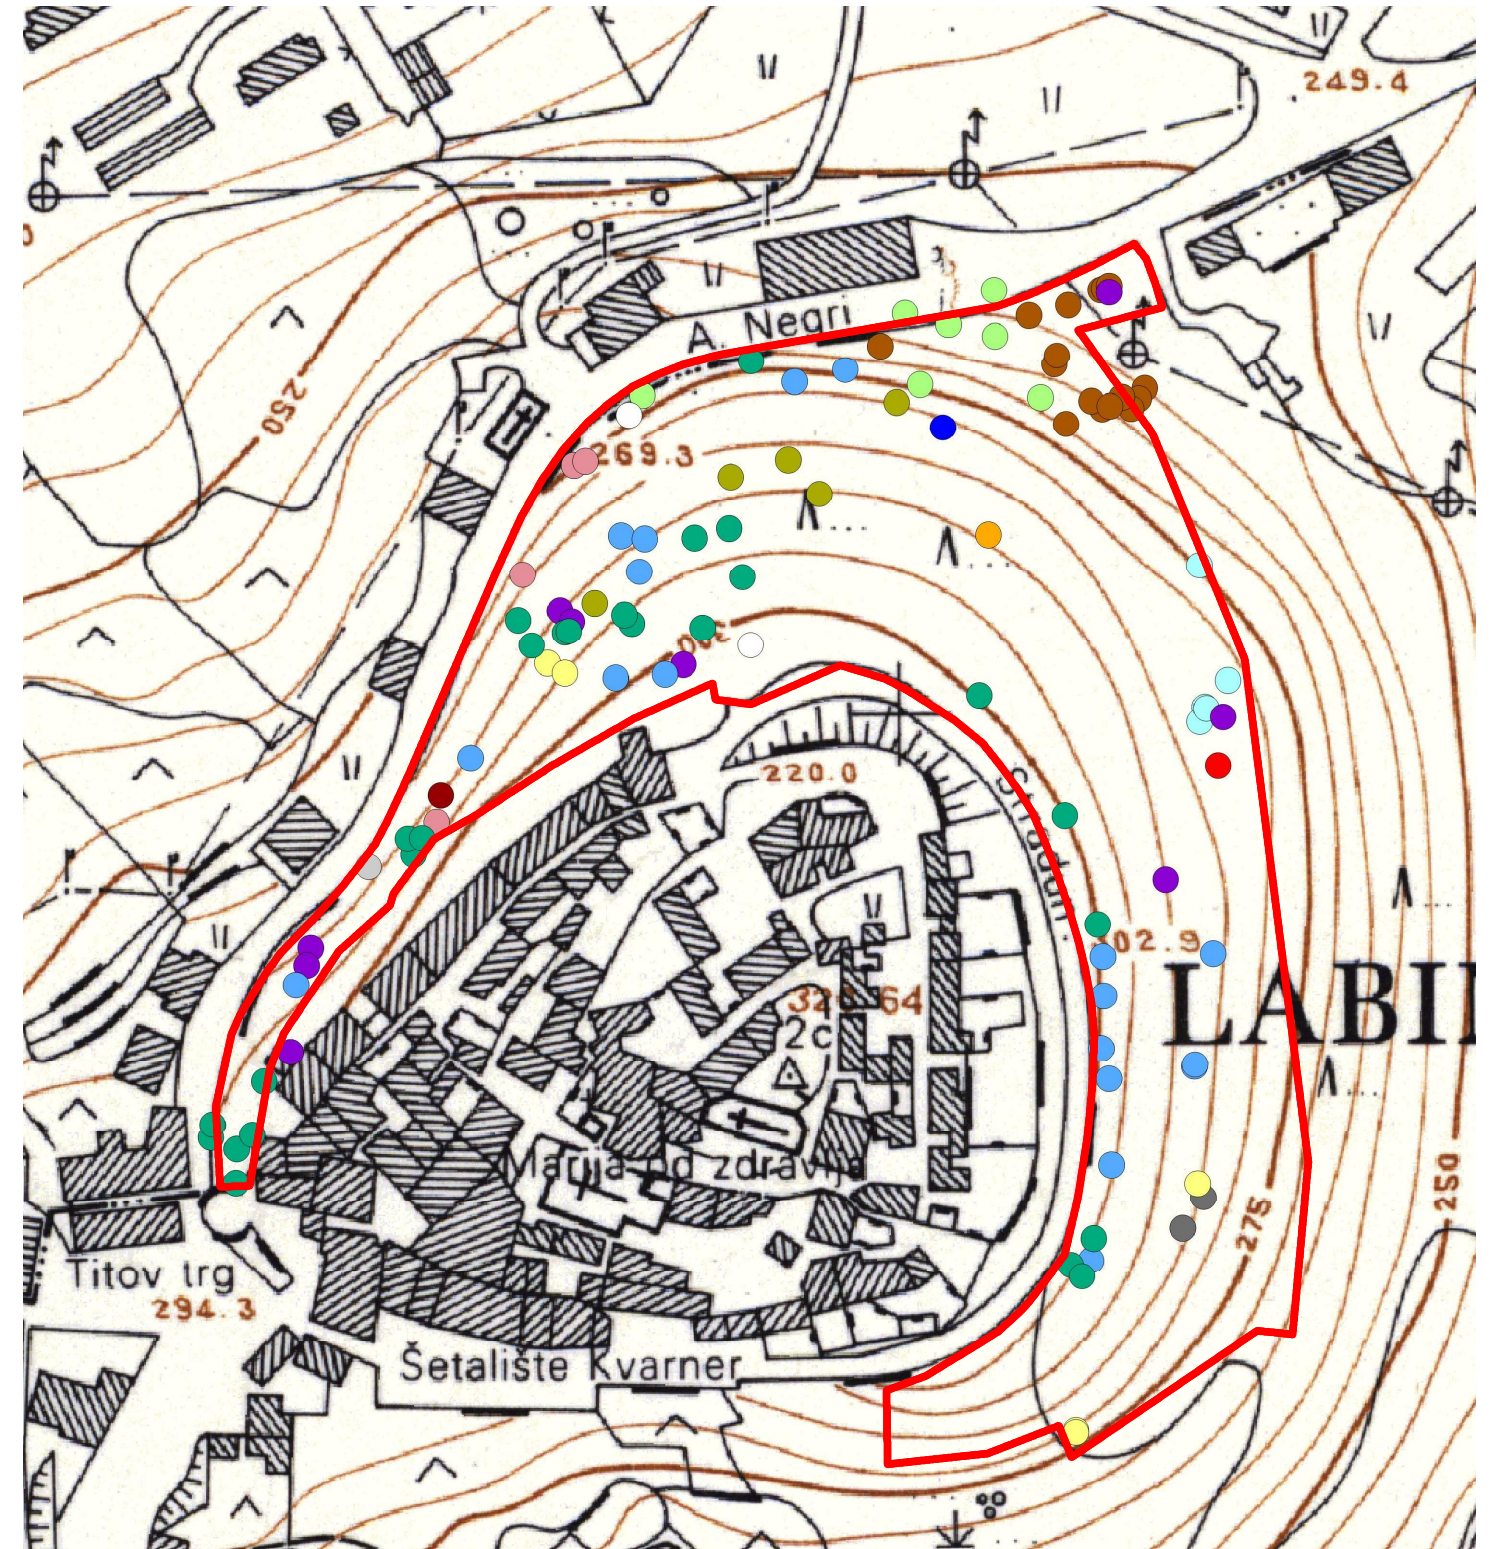

MJ 1:2000



 <i>umjetnost zelenila</i>		FAZA: Idejni projekt		
PROJEKTIRANJE, IZVOĐENJE I ODRŽAVANJE ZELENIH POVRŠINA <small>Uredi: Maruševa 2, mob. 09288 / 00 / 048-130 10 000 Zagreb, 00000 / 00 / 380-031 www.calegra.net tel. 00000 / 11 / 3774-321 info@calegra.net fax. 00000 / 11 / 3770-444</small>		<small>VRSTA PROJEKTA: Idejni projekt rekonstrukcije Pinete, urbana park šuma oko starogradske jezgre Labina</small>		
<small>INVESTITOR: GRAD LABIN, Titov trg 11, 52220 Labin, OIB: 10041331726</small>		<small>OBRAČUN: PRELOŠ S.A. Izrada vrijednih stabala preporučenih za ostavljanje nakon obnove</small>		
<small>GRADJEVINA: Pineta, urbana park šuma oko starogradske jezgre Labina</small>		<small>PROJEKTANTI: Danijela Jurčić, dipl.ing.ogr. ovl.ing.ark.</small>		
<small>LOKACIJA: k.č. 140/3, 140/1, 140/7 i dio k.č. 133, sve k.o. Labin-Preolka</small>		<small>ODRABRANI: dr. sc. Zlatica Zgornič, dipl.ing.šum, dr. sc. Krunoslav Inđić, dipl.ing.šum, dr. sc. Borna, mag.ing.šum, Zlatica Babić, dipl.ing.ogr.</small>		
Z.O.P.	T.D.	DATUM	MJERILO	BR. J. NACRTA
12310-P	A-11/10-P	8. maj 2010.	1:2000	5.4.