
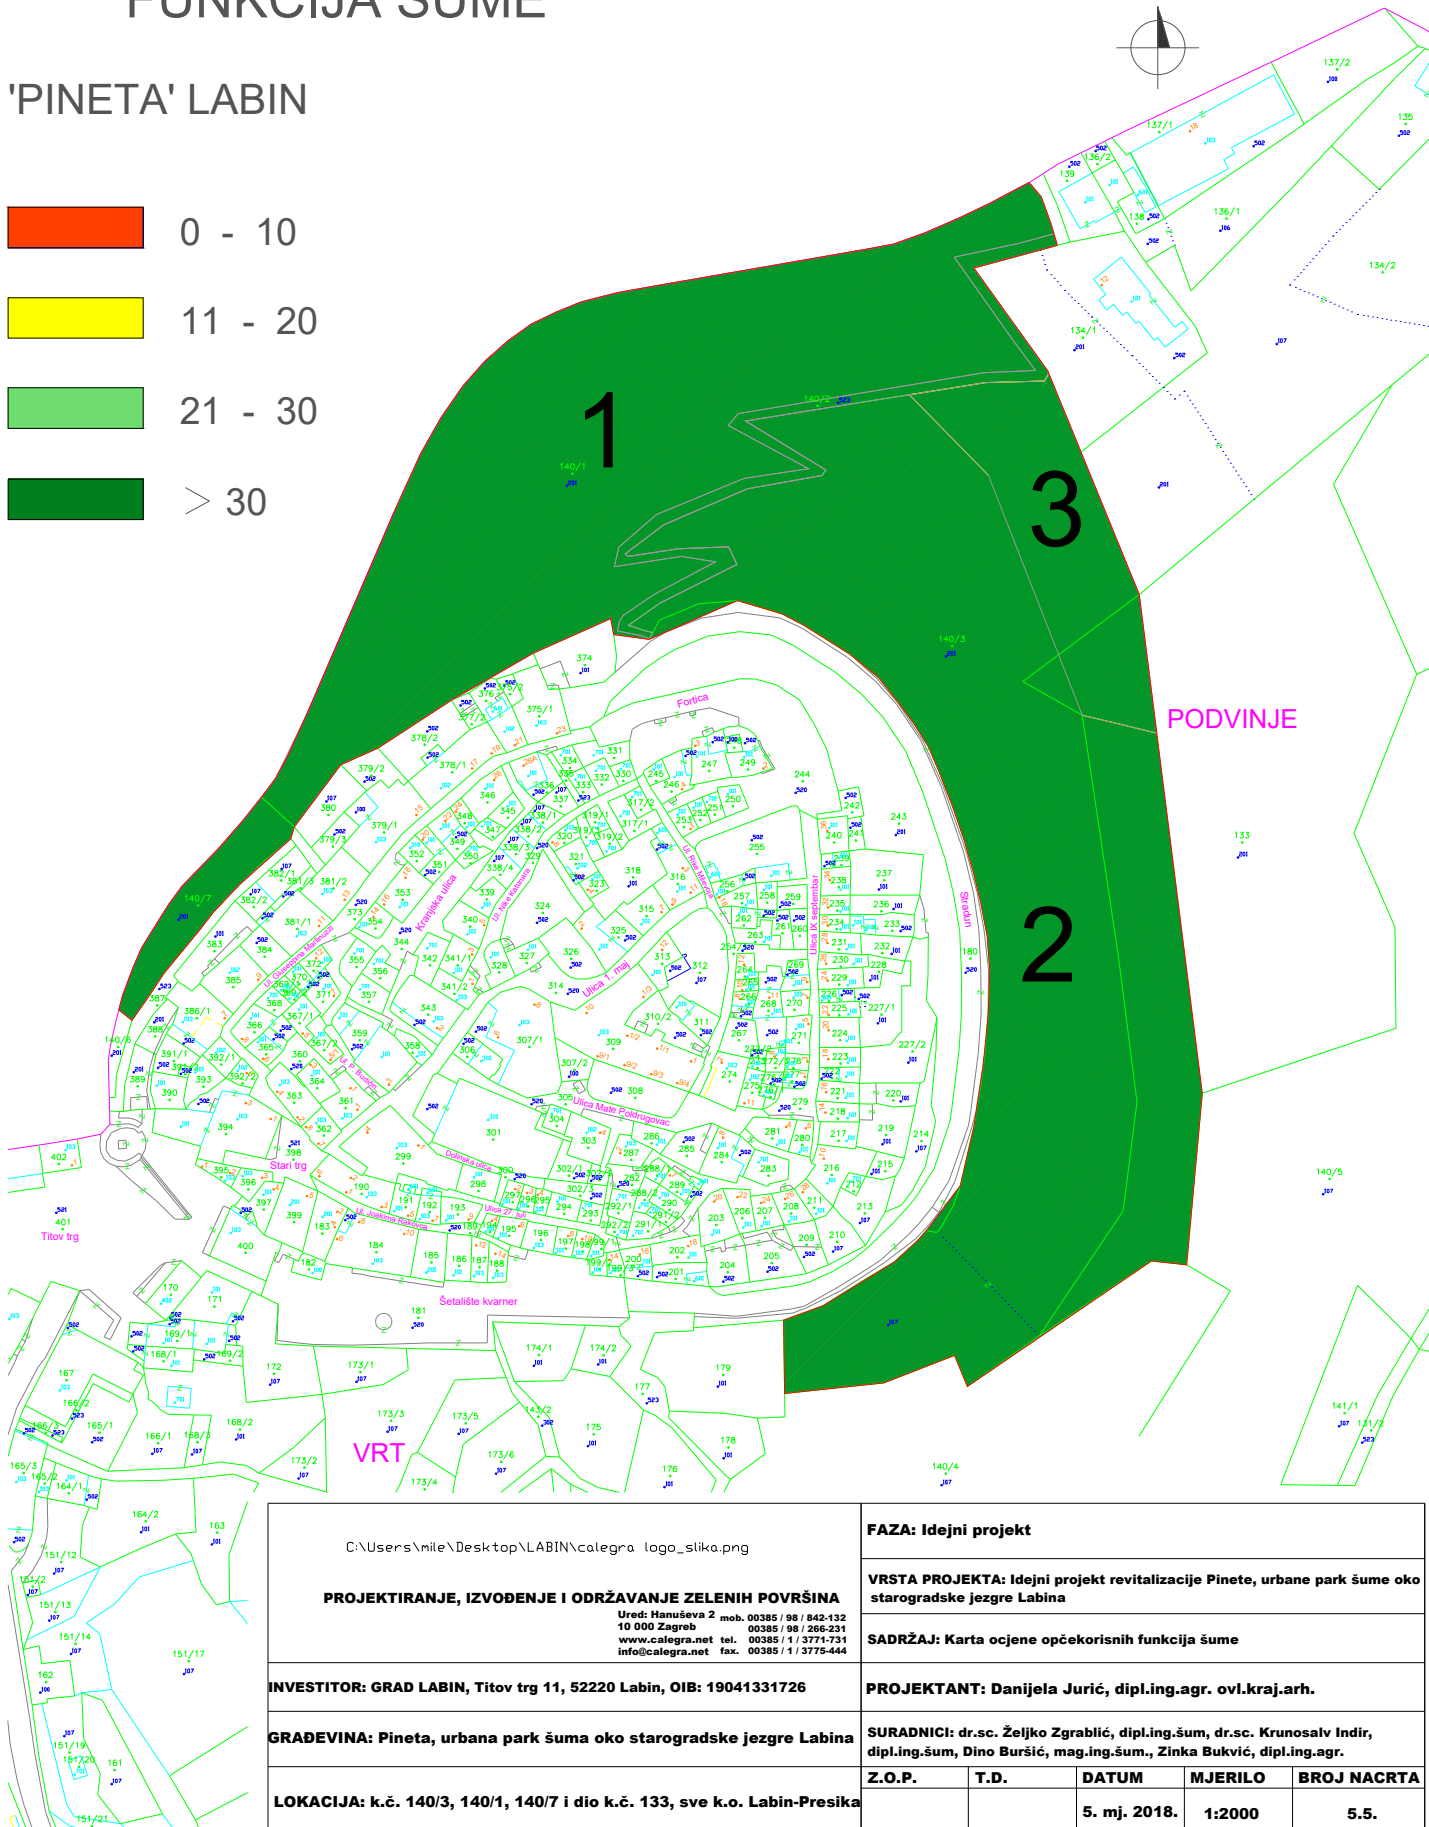


5.5. KARTA OCJENE OPĆEKORISNIH FUNKCIJA ŠUME

MJ 1:2000

'PINETA' LABIN

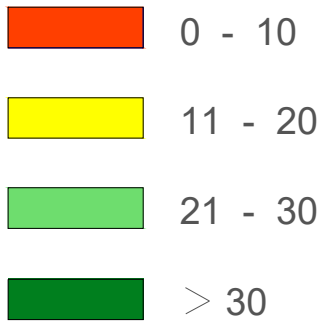

C:\Users\nile\Desktop\LABIN\calegra_logo_slika.png		FAZA: Idejni projekt		
PROJEKTIRANJE, IZVOĐENJE I ODRŽAVANJE ZELENIH POVRŠINA Ured: Hanuševa 2 mob. 00385 / 98 / 842-132 10 000 Zagreb 00385 / 98 / 266-231 www.calegra.net tel. 00385 / 1 / 3771-731 info@calegra.net fax. 00385 / 1 / 3775-444		VRSTA PROJEKTA: Idejni projekt revitalizacije Pinete, urbane park šume oko starogradske jezgre Labina		
INVESTITOR: GRAD LABIN, Titov trg 11, 52220 Labin, OIB: 19041331726		SADRŽAJ: Karta ocjene općekorisnih funkcija šume		
GRAĐEVINA: Pineta, urbana park šuma oko starogradske jezgre Labina		PROJEKTANT: Danijela Jurić, dipl.ing.agr. ovl.kraj.arh.		
LOKACIJA: k.č. 140/3, 140/1, 140/7 i dio k.č. 133, sve k.o. Labin-Presika		SURADNICI: dr.sc. Željko Zgrablić, dipl.ing.šum, dr.sc. Krunoslav Indir, dipl.ing.šum, Dino Bursić, mag.ing.šum., Zinka Bukvić, dipl.ing.agr.	Z.O.P.	T.D.
		DATUM	MJERILO	BROJ NACRTA
		5. mj. 2018.	1:2000	5.5.