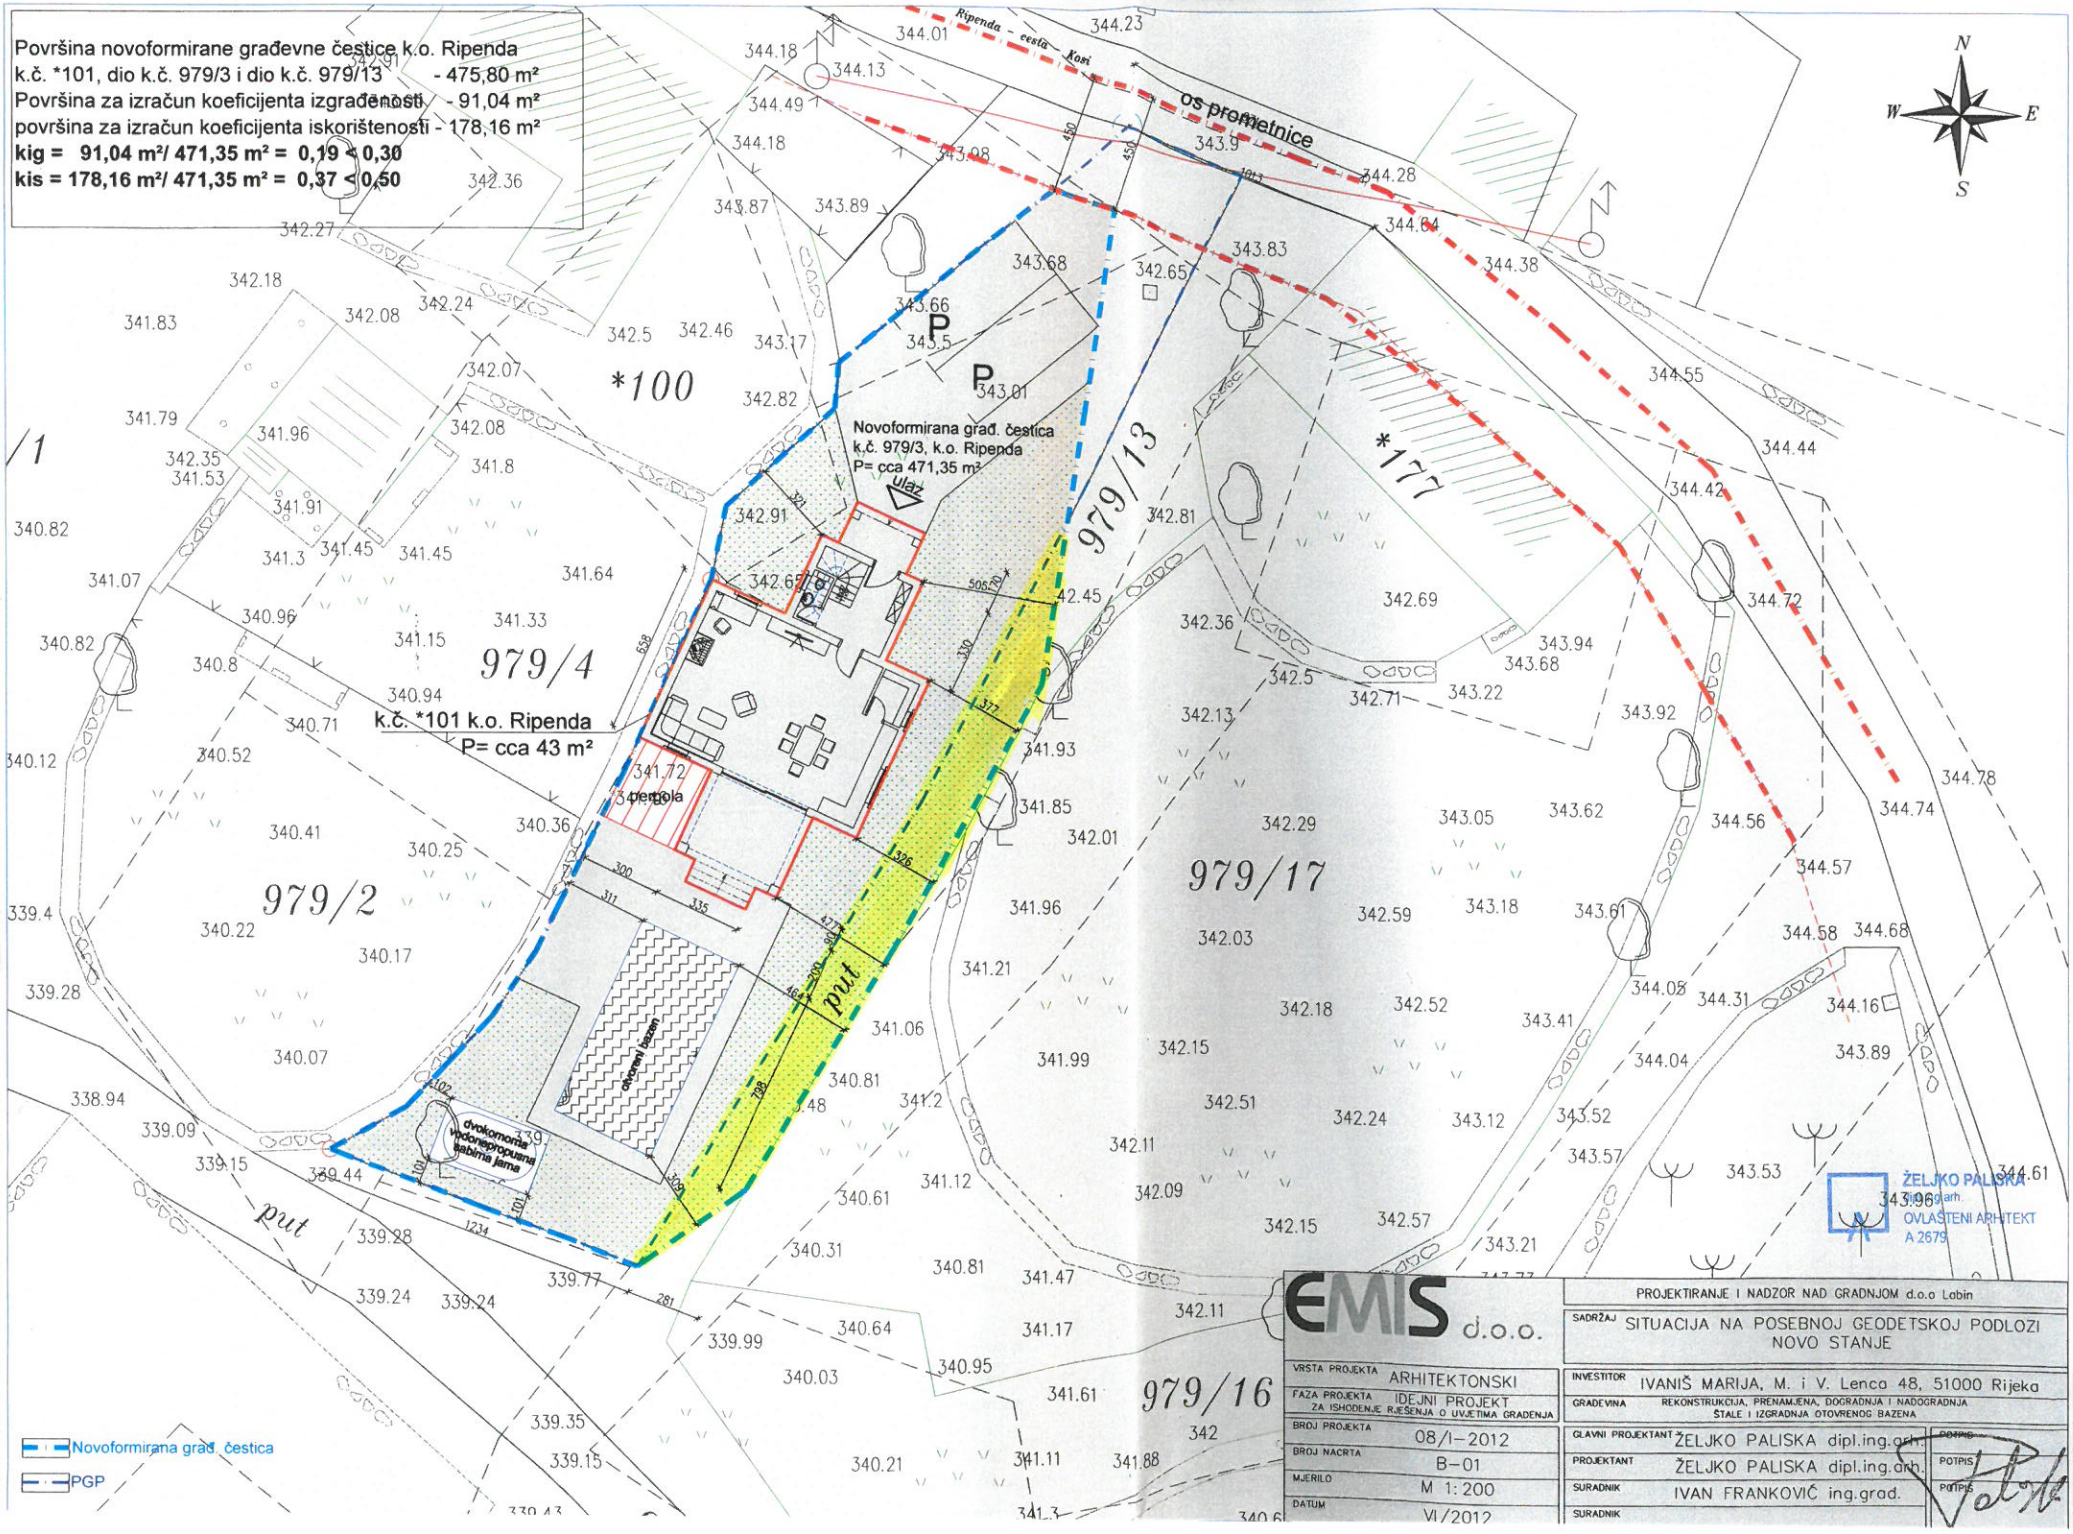
Površina novoformirane građevne čestice k.o. Ripenda
k.č. *101, dio k.č. 979/3 i dio k.č. 979/13 - 475,80 m²
Površina za izračun koeficijenta izgrađenosti - 91,04 m²
površina za izračun koeficijenta iskorištenosti - 178,16 m²
kig = 91,04 m²/ 471,35 m² = 0,19 < 0,30
kis = 178,16 m²/ 471,35 m² = 0,37 < 0,50
Ripenda - cesta - Kosi
os prometnice
Novoformirana građ. čestica
k.č. 979/3, k.o. Ripenda
P= cca 471,35 m²
ulaz
k.č. *101 k.o. Ripenda
P= cca 43 m²
pergola
vanjski bazen
dvokomorna vodonepropusna sabirna jama
979/13
979/4
979/2
979/17
979/16
*100
*177
put
N
W
E
S
Novoformirana građ. čestica
PGP
EMIS d.o.o.
PROJEKTIRANJE I NADZOR NAD GRADNJOM d.o.o Labin
SADRŽAJ SITUACIJA NA POSEBNOJ GEODETSKOJ PODLOZI NOVO STANJE
VRSTA PROJEKTA ARHITEKTONSKI
FAZA PROJEKTA IDEJNI PROJEKT ZA ISHODENJE RJEŠENJA O UVJETIMA GRADENJA
BROJ PROJEKTA 08/I-2012
BROJ NACRTA B-01
MJERILO M 1:200
DATUM VI/2012
INVESTITOR IVANIŠ MARIJA, M. i V. Lenca 48, 51000 Rijeka
GRAĐEVINA REKONSTRUKCIJA, PRENAMJENA, DOGRADNJA I NADOGRADNJA STALE I IZGRADNJA OTOVRENOG BAZENA
GLAVNI PROJEKTANT ŽELJKO PALISKA dipl.ing.arh.
PROJEKTANT ŽELJKO PALISKA dipl.ing.arh.
SURADNIK IVAN FRANKOVIĆ ing.grad.
SURADNIK
POTPIS
POTPIS
ŽELJKO PALISKA
dipl.ing.arh.
OVLAŠTENI ARHITEKT
A 2679