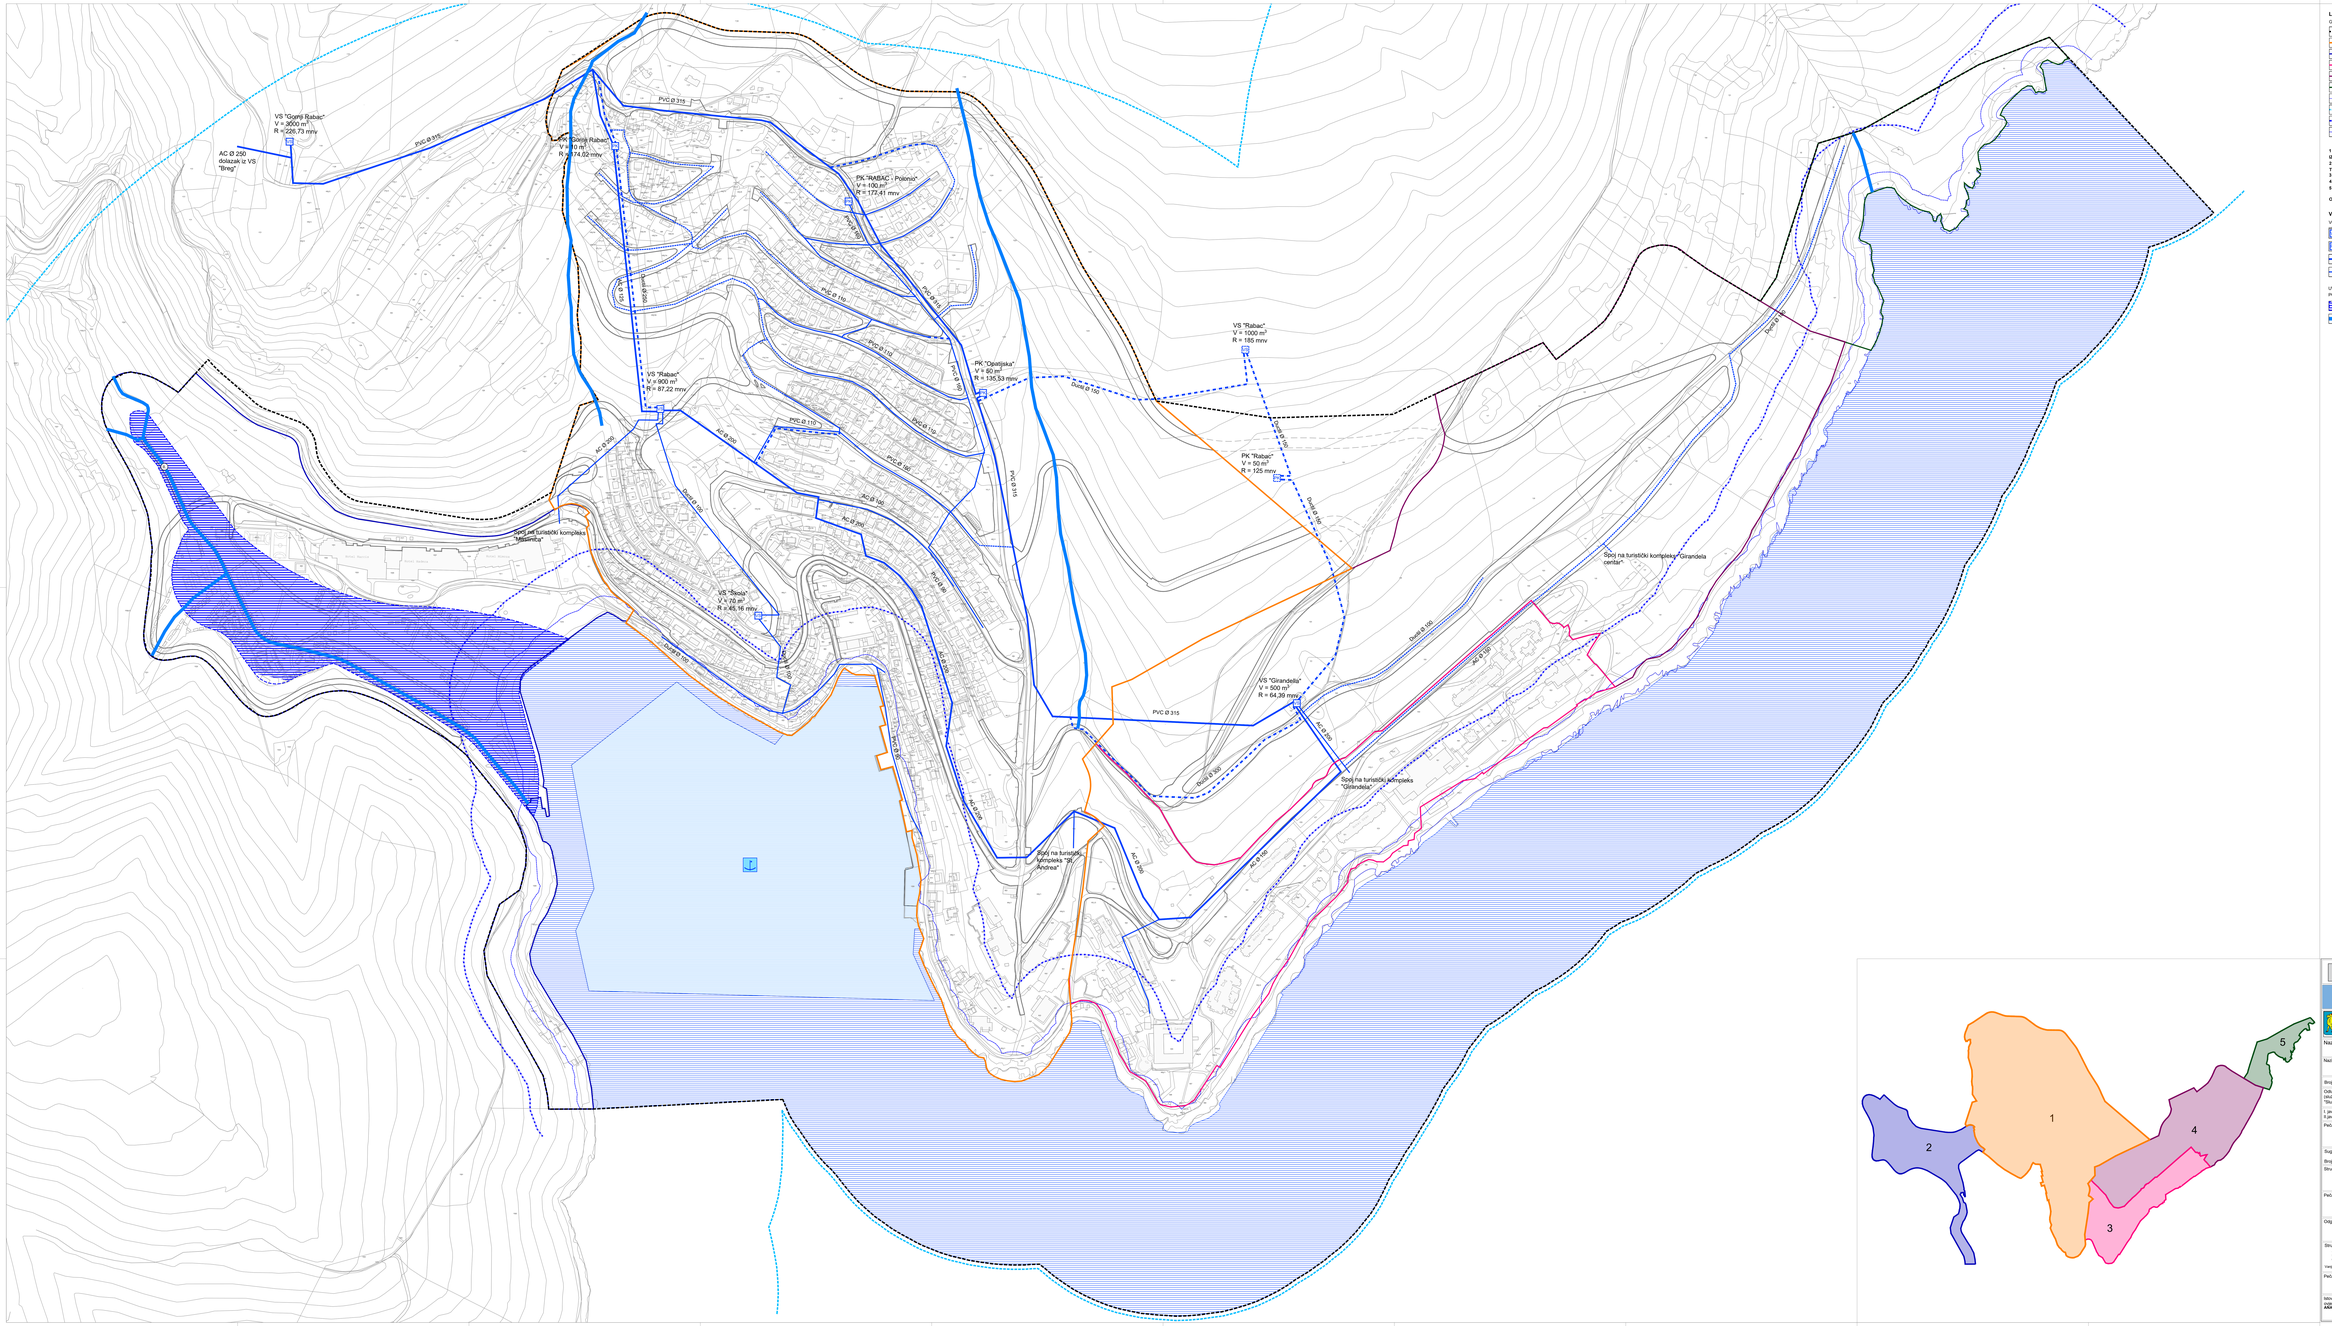
VS "Gornji Rabac"
V = 3000 m³
R = 226,73 mnv
AC Ø 250
dovezak iz VS "Breg"
PVC Ø 315
PK "Gornji Rabac"
V = 10 m³
R = 174,02 mnv
PK "RABAC - Polonia"
V = 100 m³
R = 177,41 mnv
PE Ø 110
AC Ø 150
PVC Ø 110
PVC Ø 150
PK "Depilatoria"
V = 60 m³
R = 135,53 mnv
PE Ø 125
VS "Rabac"
V = 900 m³
R = 87,22 mnv
AC Ø 200
PVC Ø 160
AC Ø 250
Čelik Ø 150
Čelik Ø 100
Čelik Ø 125
VS "Rabac"
V = 1000 m³
R = 185 mnv
PK "Rabac"
V = 50 m³
R = 125 mnv
Čelik Ø 150
Čelik Ø 100
Čelik Ø 125
Čelik Ø 150
Čelik Ø 100
Čelik Ø 150
Čelik Ø 150
Čelik Ø 150