


5.7. KARTA PREDLOŽENIH FAZA OBNOVE

MJ 1:2000

'PINETA' LABIN



- FAZA 1
- FAZA 2
- FAZA 3

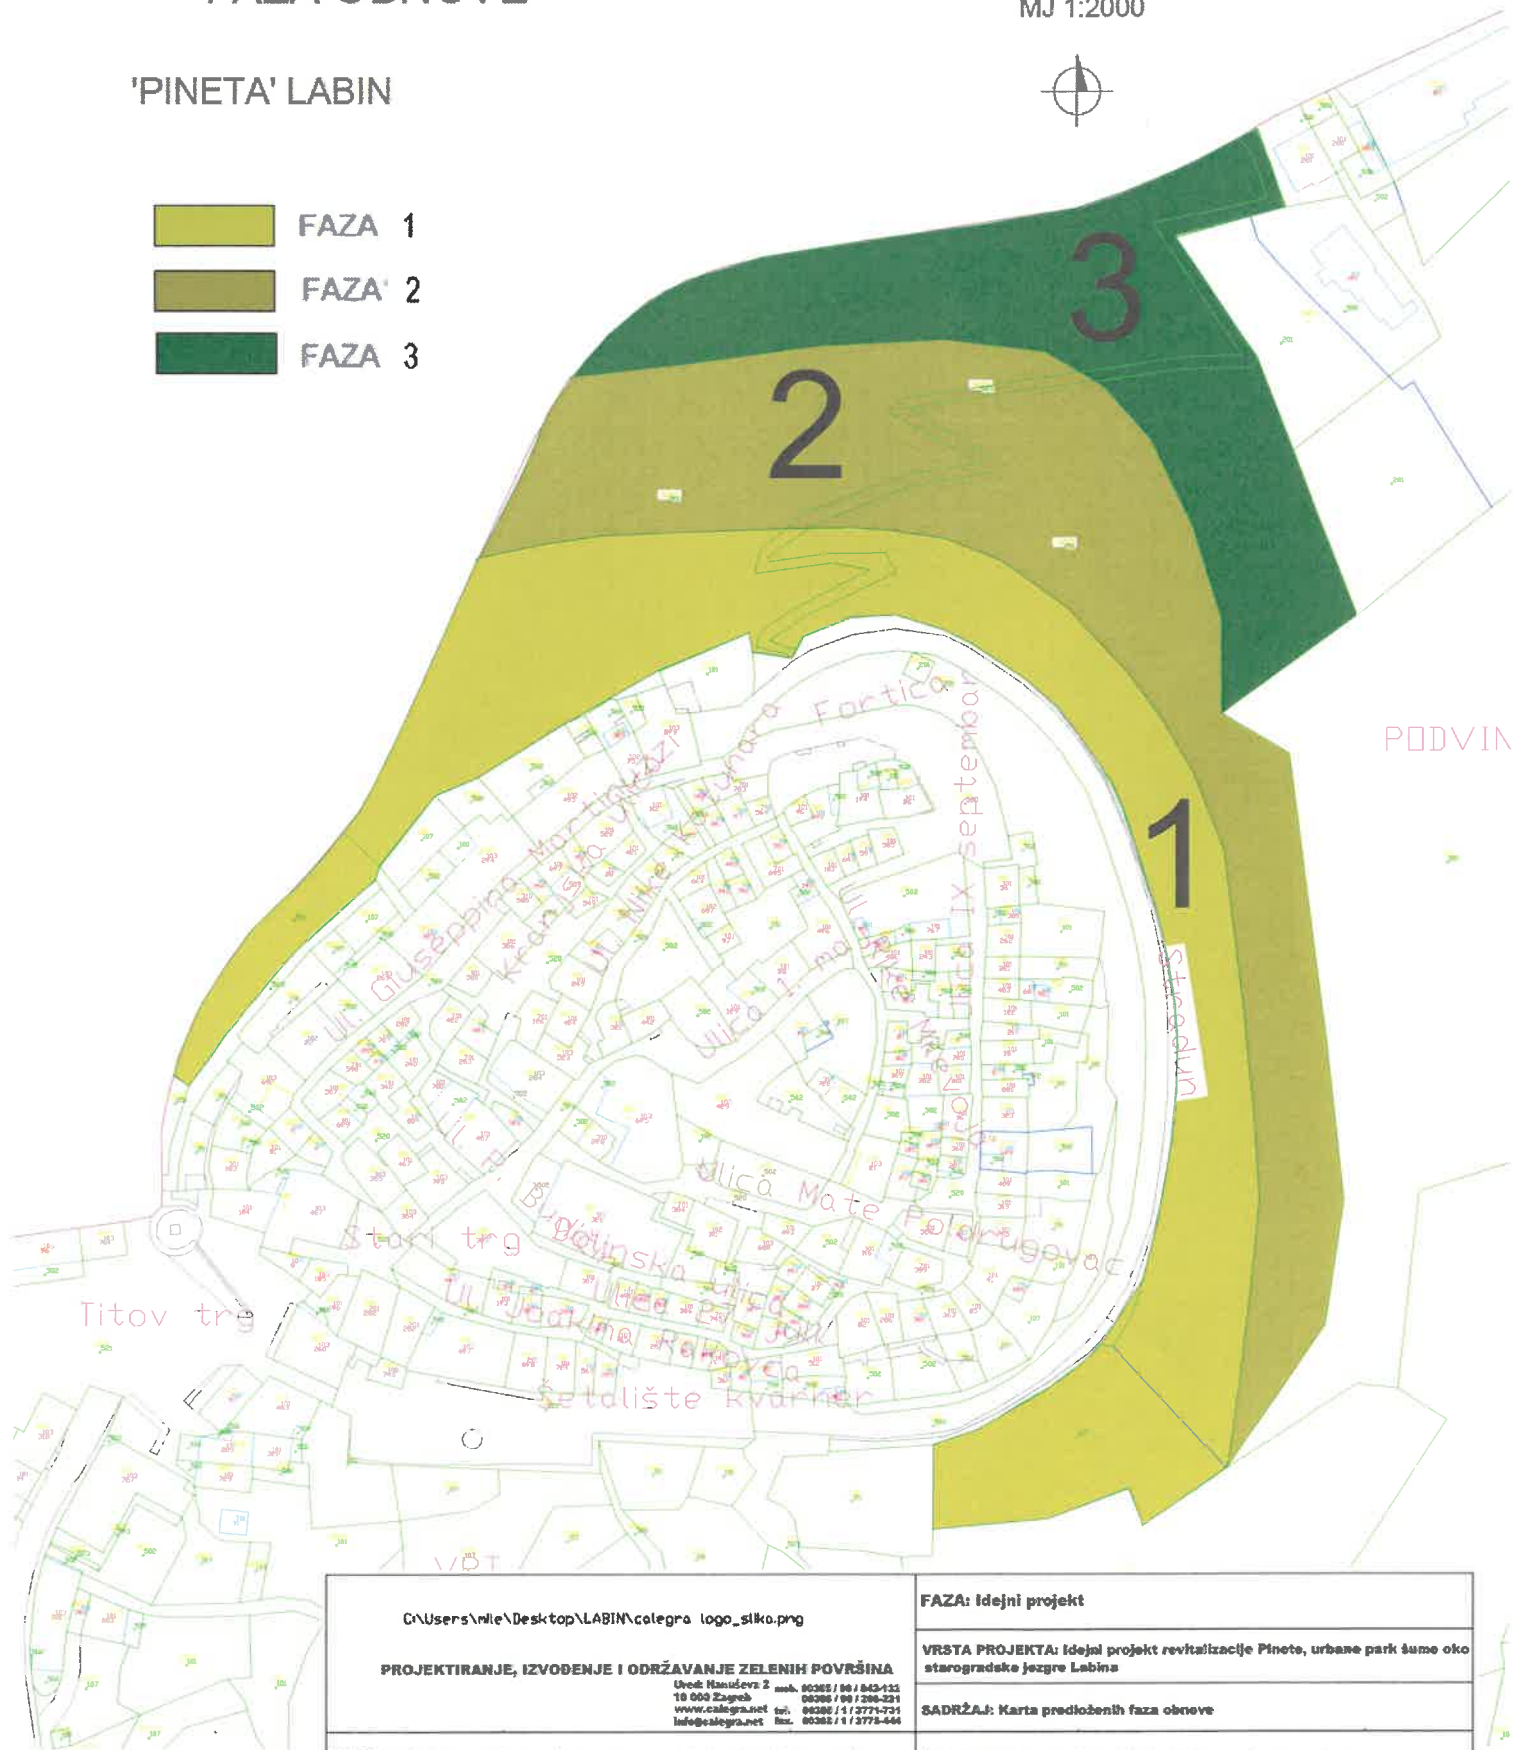

<p>C:\Users\nle\Desktop\LABIN\olegra_logo_slika.png</p> <p>PROJEKTIRANJE, IZVOĐENJE I ODRŽAVANJE ZELENIH POVRŠINA Uvod: Haničeva 2 mob. 00385 / 99 / 843-122 10 000 Zagreb 00386 / 99 / 390-321 www.olegra.net tel. 00386 / 1 / 3773-731 info@olegra.net fax. 00385 / 1 / 3773-444</p>		<p>FAZA: Idejni projekt</p> <p>VRSTA PROJEKTA: Idejni projekt revitalizacije Pineta, urbana park šuma oko starogradske jezgre Labina</p> <p>SADRŽAJ: Karta predloženih faza obnove</p>				
<p>INVESTITOR: GRAD LABIN, Titov trg 11, 52220 Labin, OIB: 19041331726</p>		<p>PROJEKTANT: Danijela Jurić, dipl.ing.agr. ovl.kraj.arh.</p>				
<p>GRADEVINA: Pineta, urbana park šuma oko starogradske jezgre Labina</p>		<p>SURADNICI: dr.sc. Željko Zgrablić, dipl.ing.šum., dr.sc. Krunoslav Inđir, dipl.ing.šum., Dino Burčić, mag.ing.šum., Zinka Bukvić, dipl.ing.agr.</p>				
<p>LOKACIJA: k.š. 140/3, 140/1, 140/7 sve k.o. Labin-Prelika</p>		<p>Z.O.P.</p>	<p>T.D.</p>	<p>DATUM</p>	<p>MJERILO</p>	<p>BROJ NACRTA</p>
				<p>5. mj. 2018.</p>	<p>1:2000</p>	<p>5.7.</p>