



REPUBLIKA HRVATSKA
ISTARSKA ŽUPANIJA
GRAD LABIN
Gradonačelnik

PRIJEDLOG

KLASA:
URBROJ:
Labin,.

Na temelju članka 4. stavka 2. Odluke o korištenju javnih površina („Službene novine Grada Labina“ broj 2/19.) i članka 51. Statuta Grada Labina ("Službene novine Grada Labina" broj "Službene novine Grada Labina", broj 09/09., 9/10.- lektorirani tekst, 8/13., 3/16., 2/18., 5/19.- pročišćeni tekst, 2/20. i 1/21.), Gradonačelnik Grada Labina dana _____ 2023. godine donosi

**ODLUKU O DONOŠENJU
PLANA LOKACIJA ZA POSTAVU PRIVREMENIH OBJEKATA I NAPRAVA**

I.

Ovom se Odlukom donosi Plan lokacija za postavu privremenih objekata i naprava, koji čini sastavni dio ove Odluke.

II.

Stupanjem na snagu ove Odluke prestaje važiti Odluka o donošenju Plana lokacija za postavu privremenih objekata i naprava („Službene novine Grada Labina“, broj 5/21.).

III.

Ova Odluka stupa na snagu osmog dana od dana objave u „Službenim novinama Grada Labina“.

GRADONAČELNIK

Valter Glavičić

Dostaviti:

1. Upravni odjel za komunalno gospodarstvo i upravljanje imovinom - ovdje
2. Upravni odjel za proračun i financije - ovdje
3. Pismohrana – ovdje

PLAN LOKACIJA ZA POSTAVU PRIVREMENIH OBJEKATA I NAPRAVA:

S A D R Ž A J:


1.	KIOSK BROJ: 1	List 1/29
2.	KIOSK BROJ: 2	List 2/29
3.	KIOSK BROJ: 3	List 3/29
4.	KIOSK BROJ: 4	List 4/29
5.	KIOSK BROJ: 5	List 5/29
6.	KIOSK BROJ: 6	List 6/29
7.	KIOSK BROJ: 7	List 7/29
8.	KIOSK BROJ: 8 i 9	List 8/29
9.	KIOSK BROJ: 10	List 9/29
10.	KIOSK BROJ: 11 i 12	List 10/29
11.	KIOSK BROJ: 13	List 11/29
12.	LOKACIJA: 1,	List 12/29
13.	LOKACIJA: 2, 3, 4, 5, 6, 7, 14 i 15	List 13/29
14.	LOKACIJA: 8	List 14/29
15.	LOKACIJA: 9, 12 i 13	List 15/29
16.	LOKACIJA :16	List 16/29
17.	LOKACIJA: 17	List 17/29
18.	LOKACIJA: A1	List 18/29
19.	LOKACIJA: A2	List 19/29
20.	LOKACIJA: A3	List 20/29
21.	LOKACIJA: A4	List 21/29
22.	LOKACIJA: B1	List 22/29
23.	LOKACIJA: C1	List 23/29
24.	LOKACIJA: C2, C3, C4 i C5	List 24/29
25.	LOKACIJA: C6	List 25/29
26.	LOKACIJA: D1	List 26/29
27.	LOKACIJA: D2, D3, D4 i D5	List 27/29
28.	LOKACIJA: G1, G2, G3, G4, G5 i G6	List 28/29
29.	LOKACIJA: G7, G8, G9 i G10	List 29/29

KIOSK BROJ: 1

NAMJENA: Prodaja tiskovina

Maksimalna površina kioska 15 m²

List 1/29

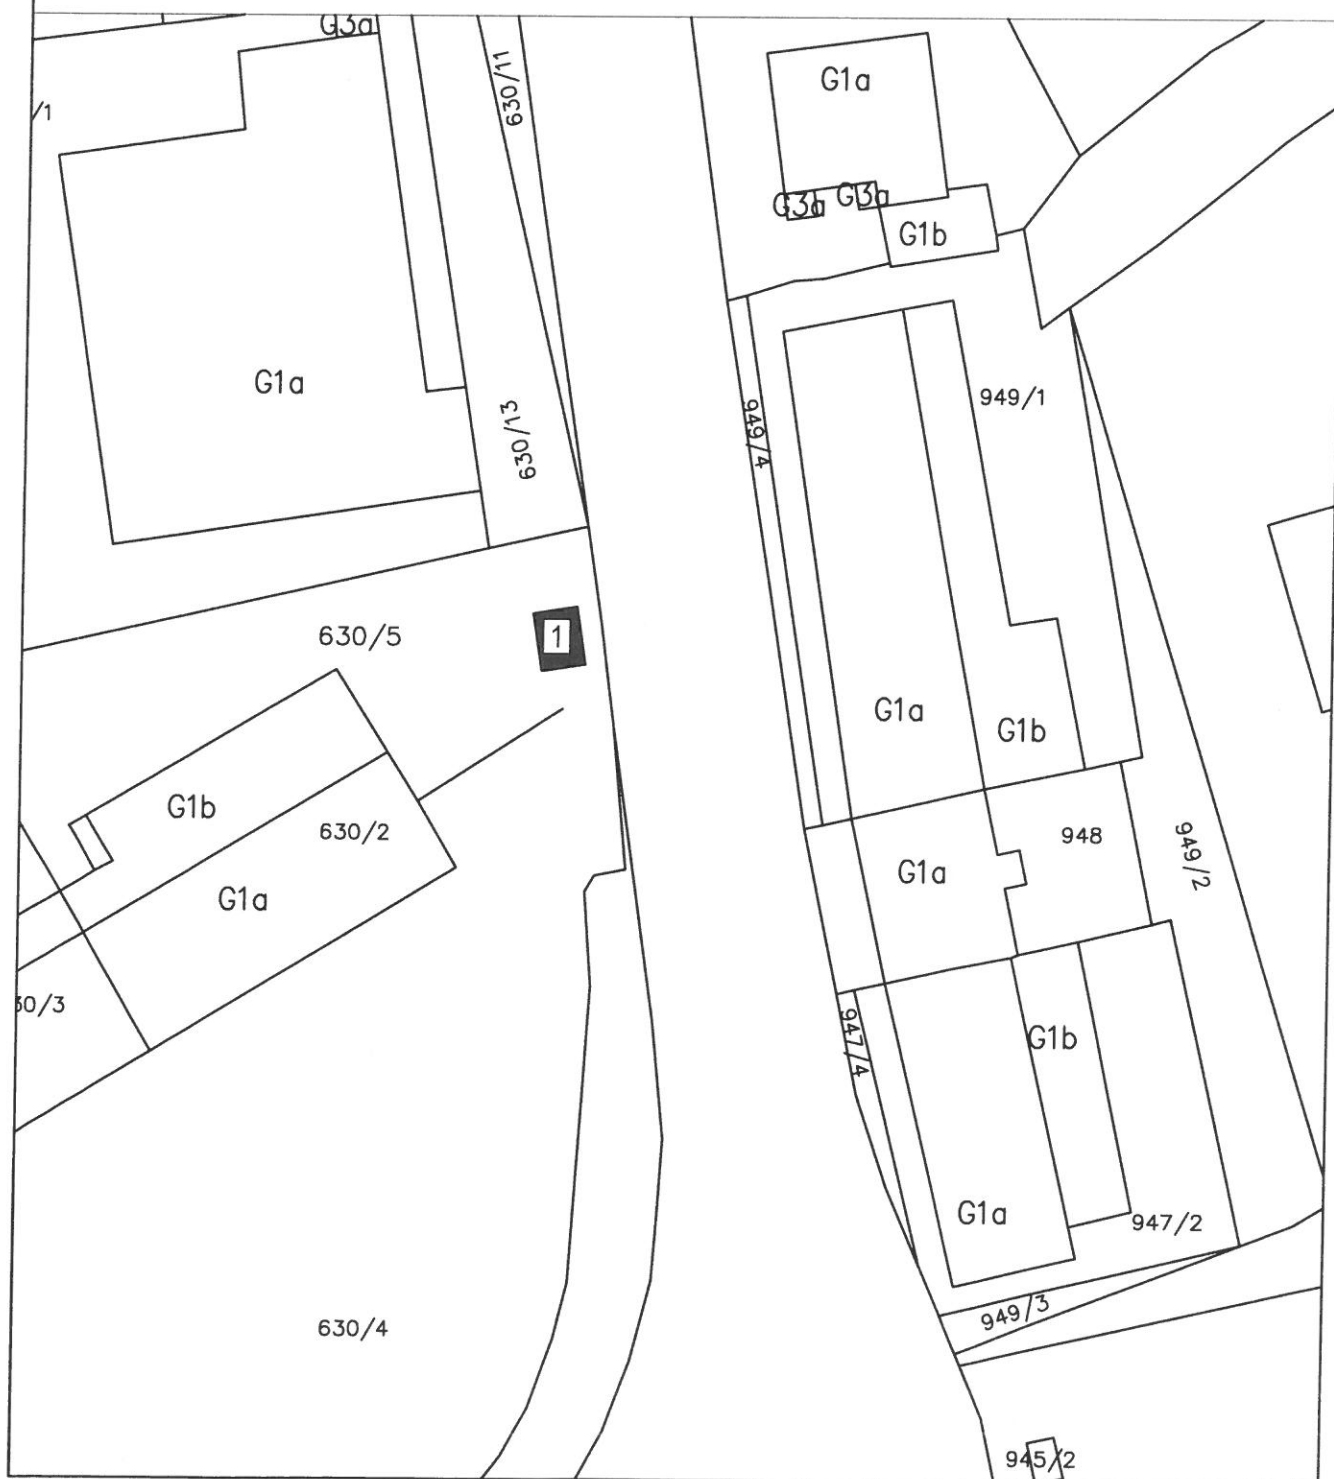


KIOSK BROJ: 2

NAMJENA: Prodaja tiskovina

Maksimalna površina kioska 15 m²

NAPOMENA: u sklopu autobusnog stajališta

List 2/29

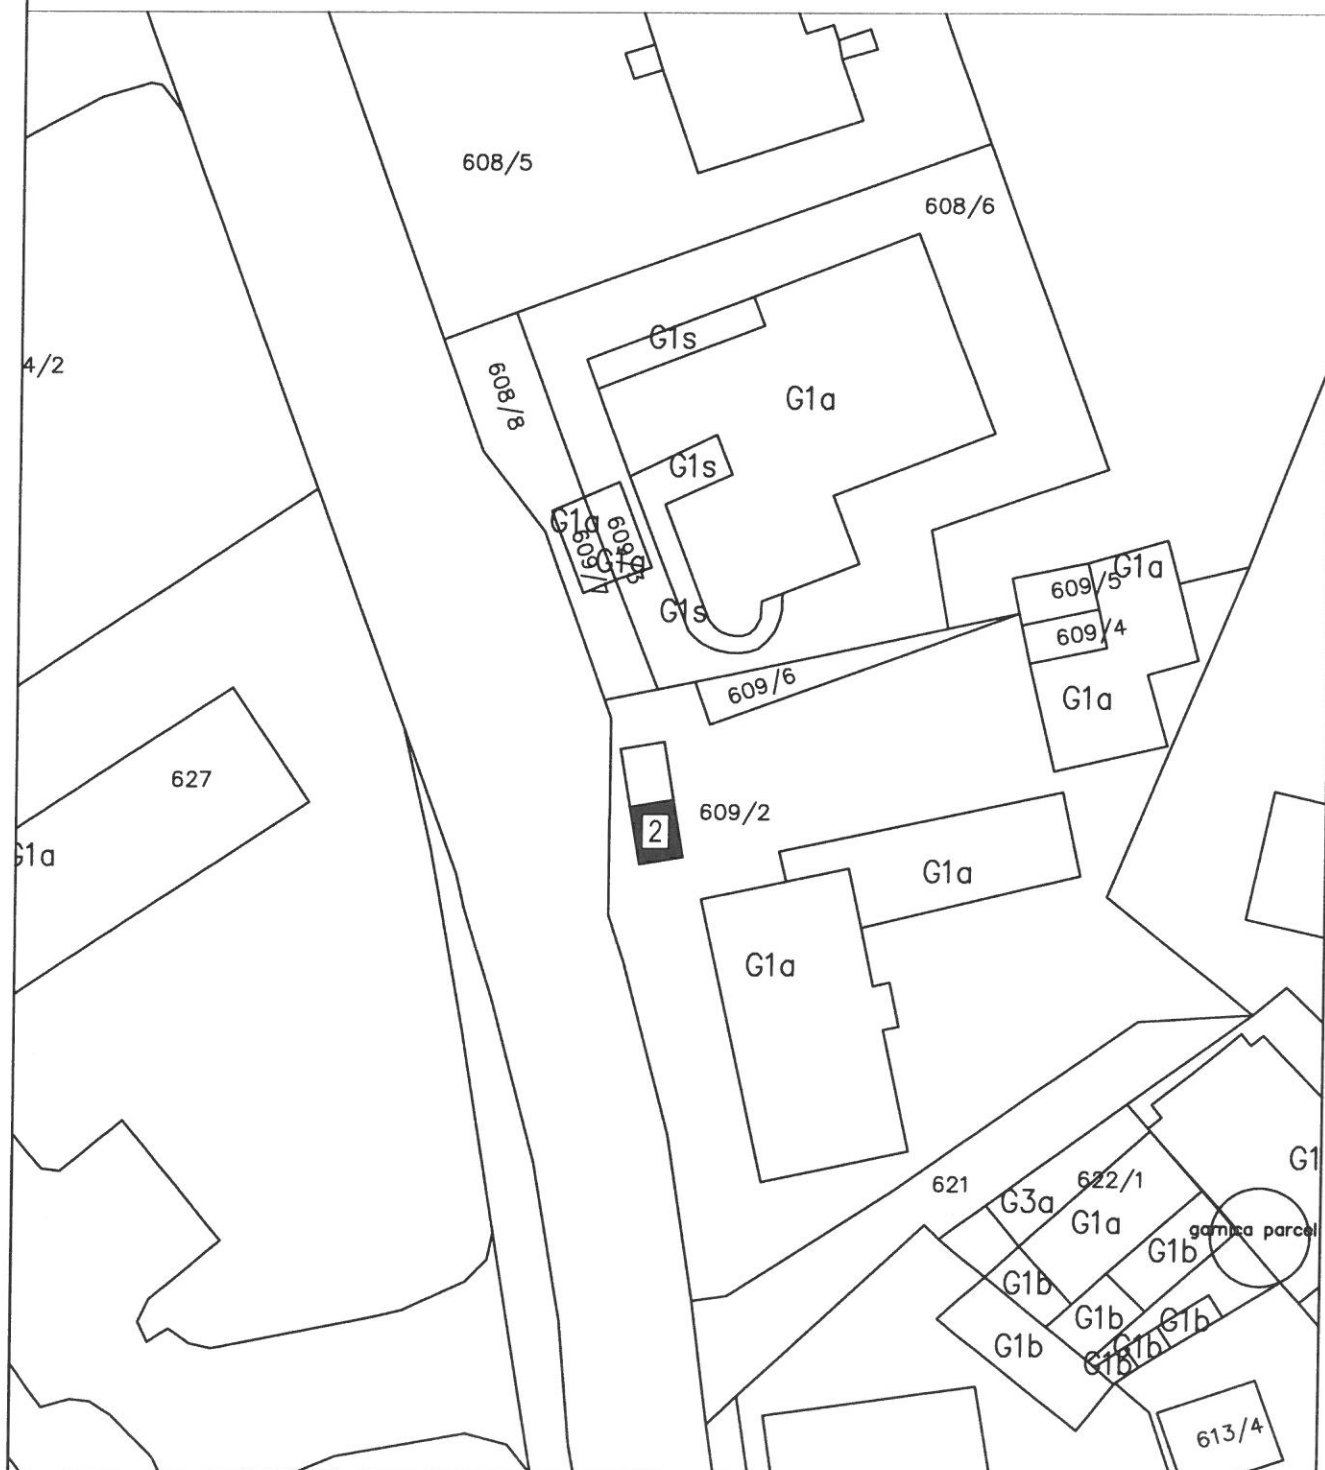


KIOSK BROJ: 3

NAMJENA: Prodaja tiskovina

Maksimalna površina kioska 15 m²

k.č. 1189 k.o. Novi Labin

List 3/29

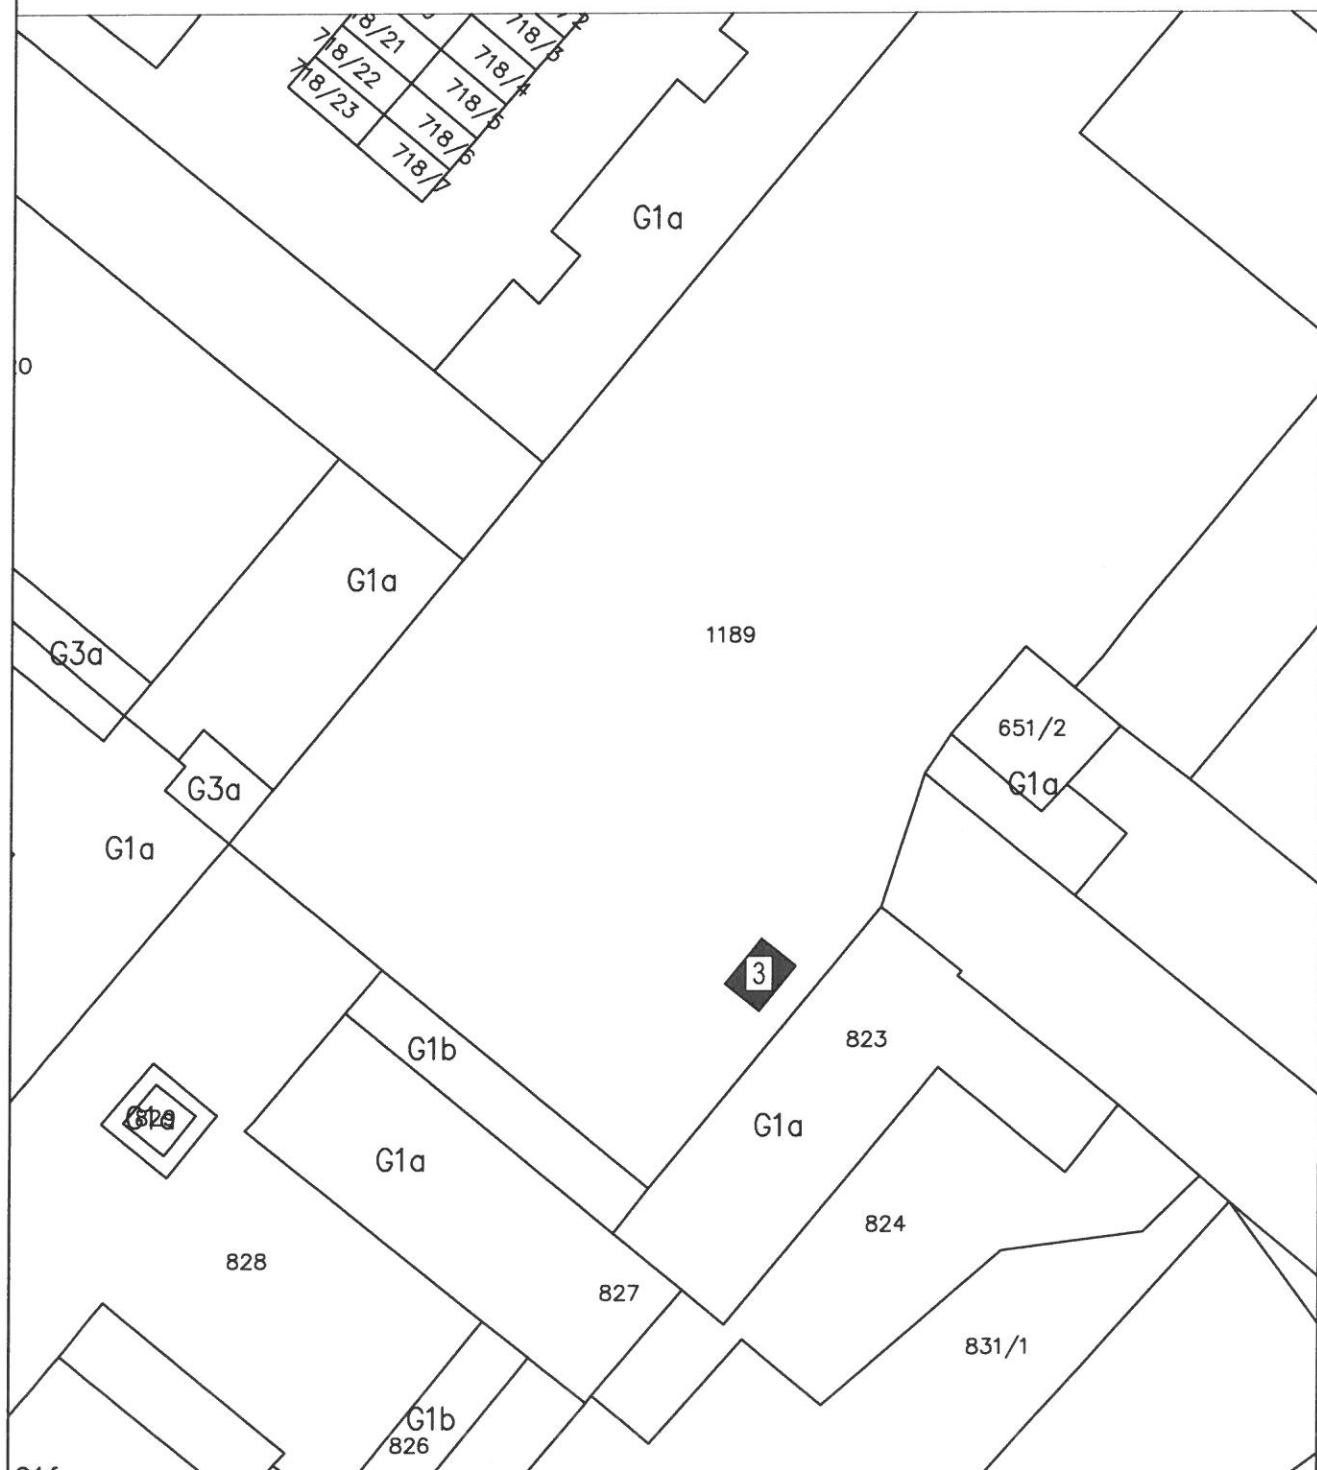


KIOSK BROJ: 4

NAMJENA: Prodaja tiskovina

Maksimalna površina kioska 15 m²

List 4/29

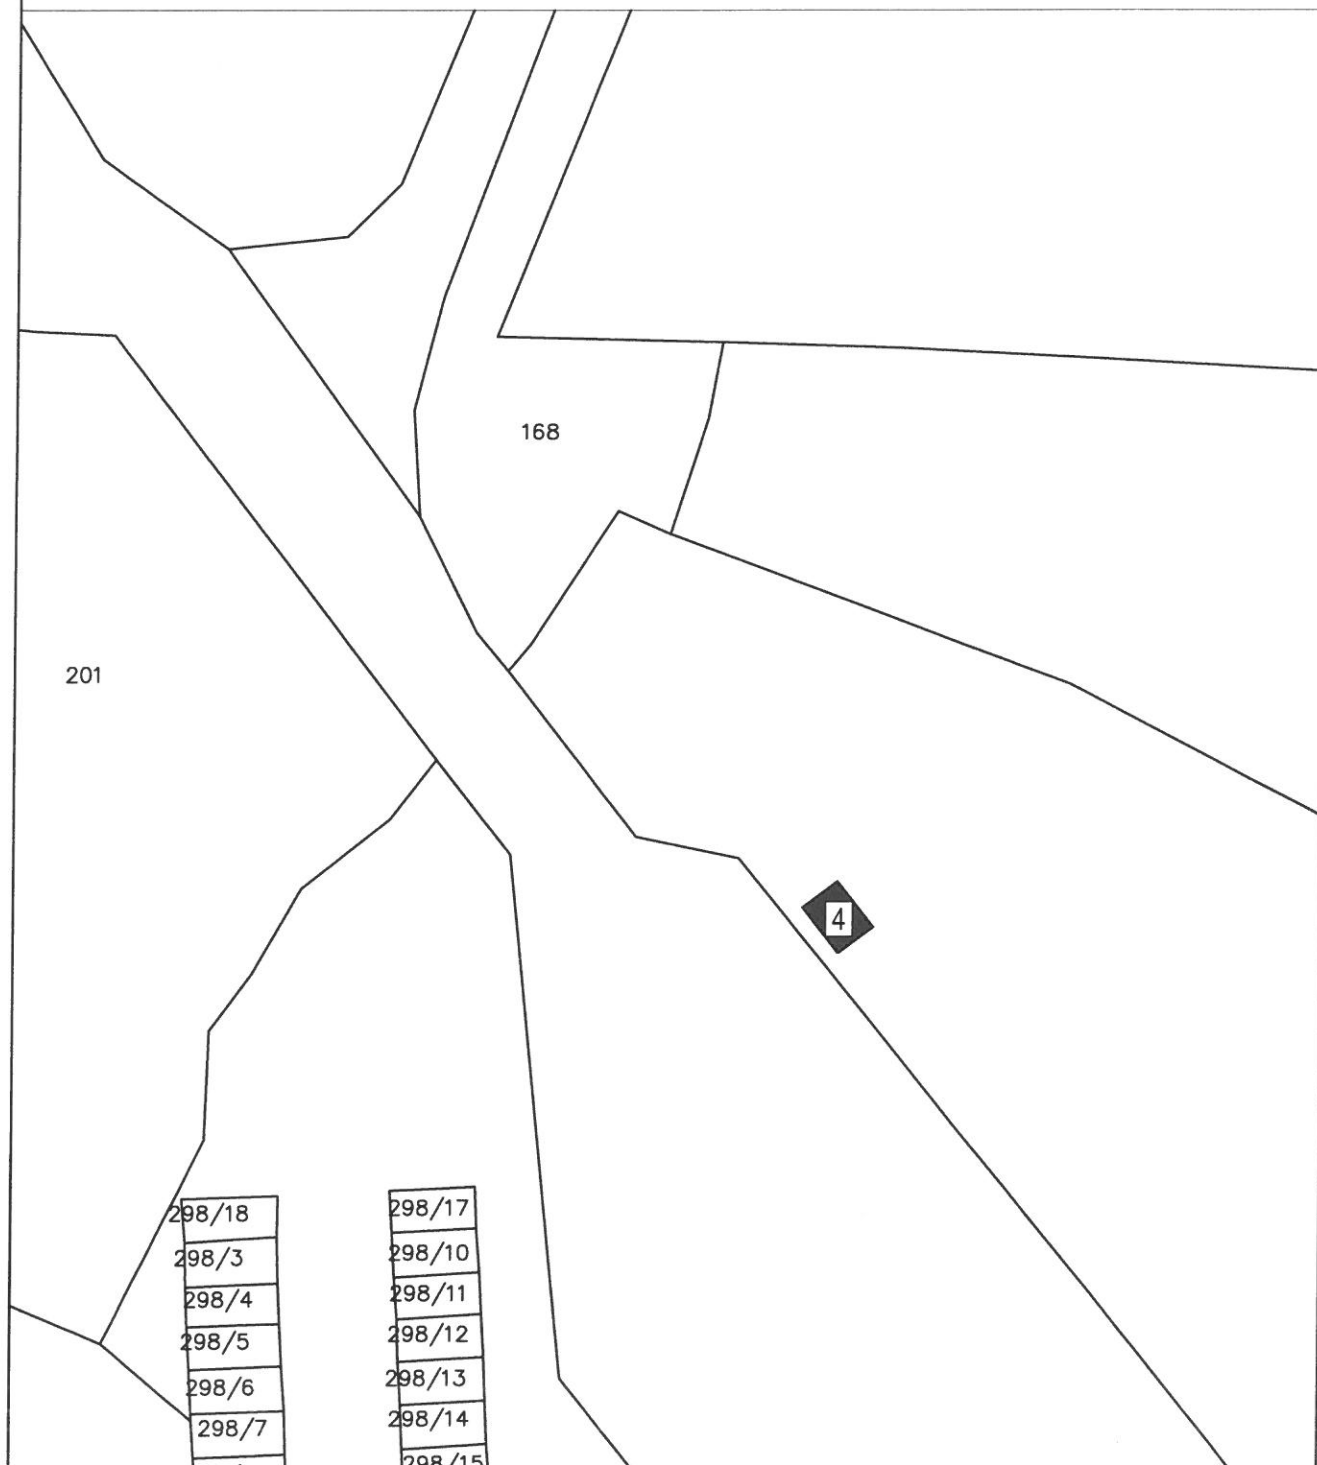


KIOSK BROJ: 5

NAMJENA: Prodaja tiskovina

Maksimalna površina kioska 15 m²

List 5/29

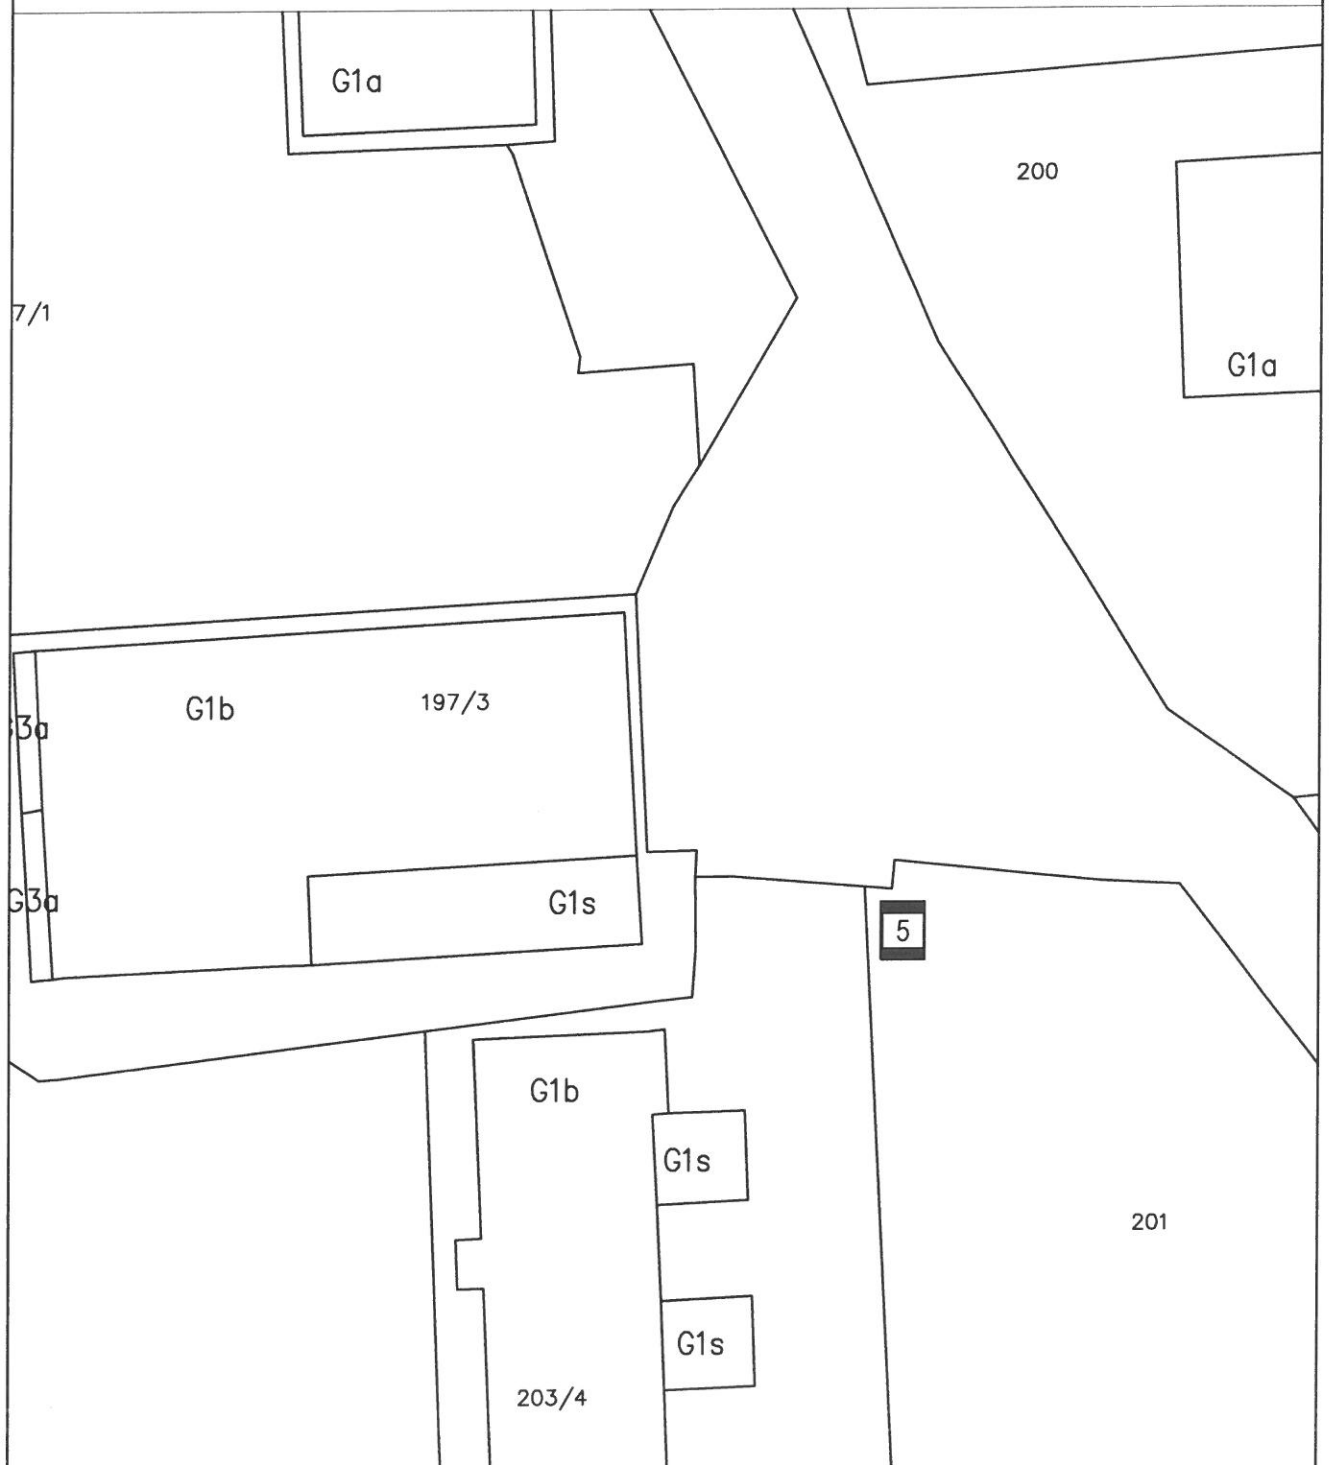


KIOSK BROJ: 6

NAMJENA: Trgovačka djelatnost

Maksimalna površina kioska 15 m²

List 6/29

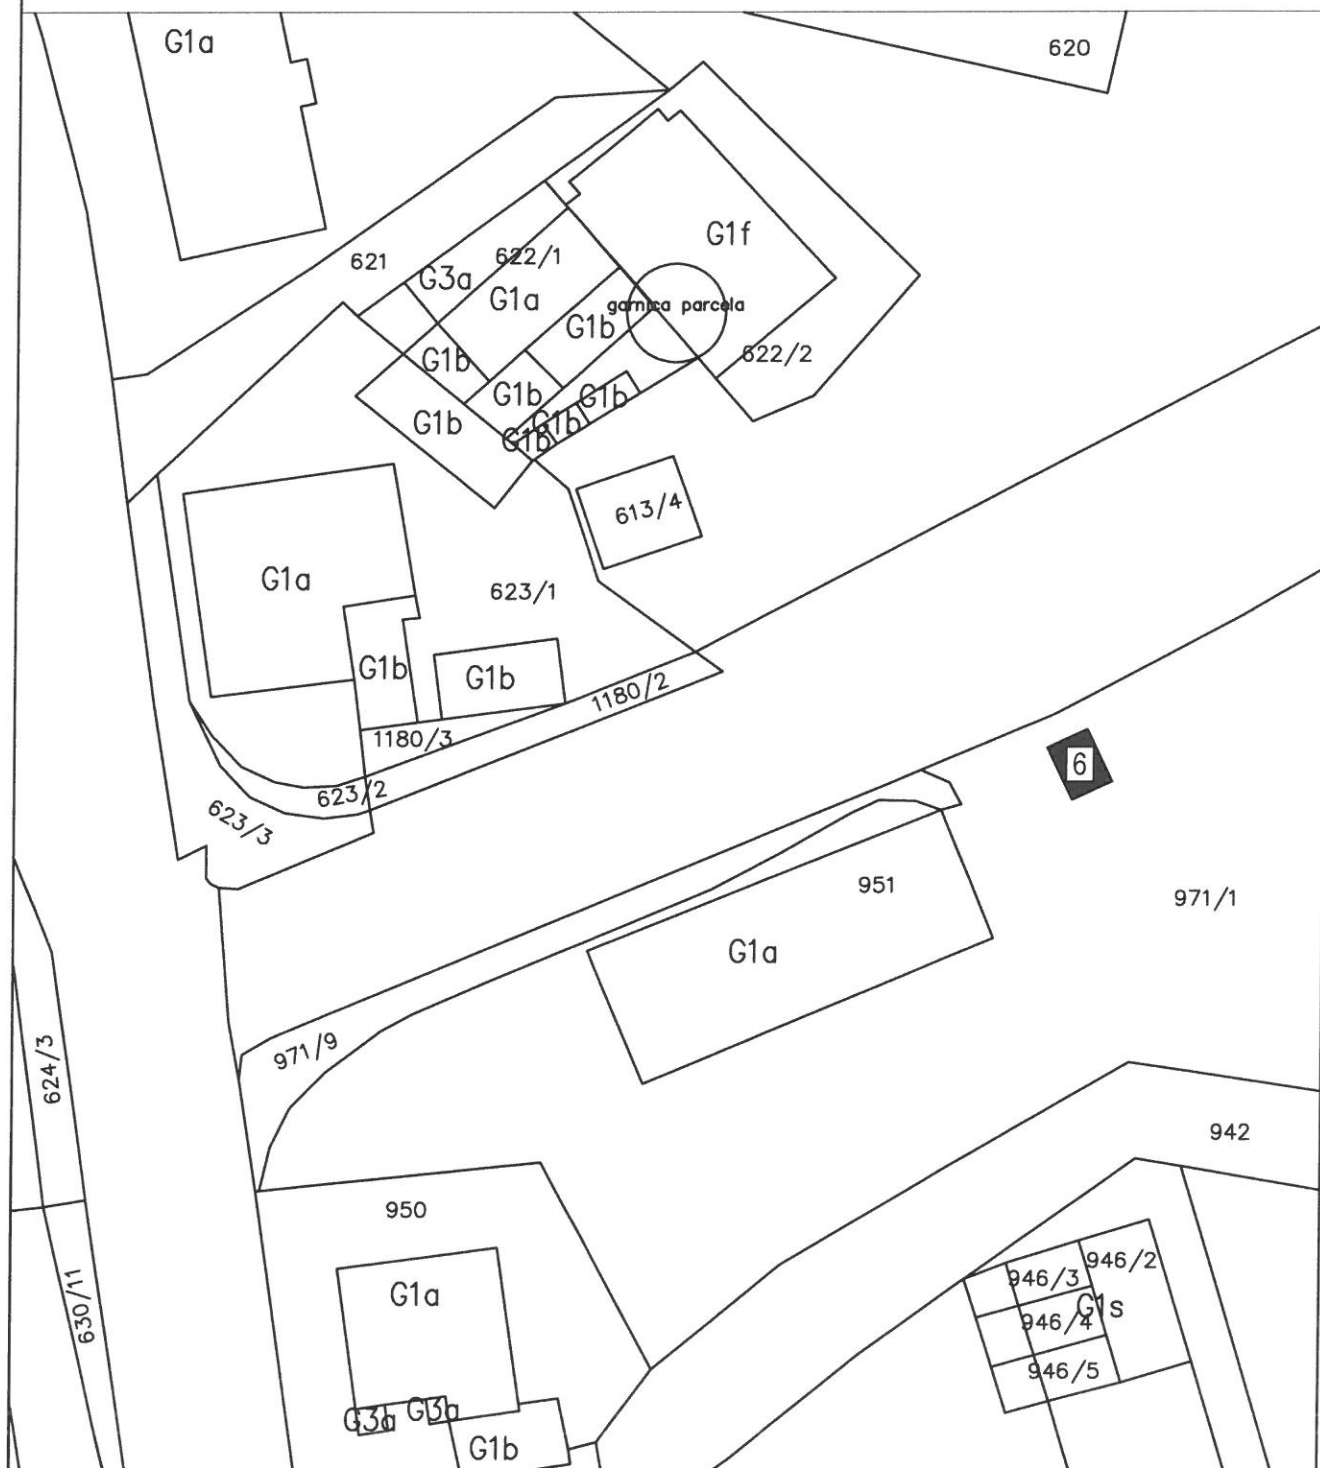


KIOSK BROJ: 7

NAMJENA: Trgovačka djelatnost

Maksimalna površina kioska 15 m²

List 7/29

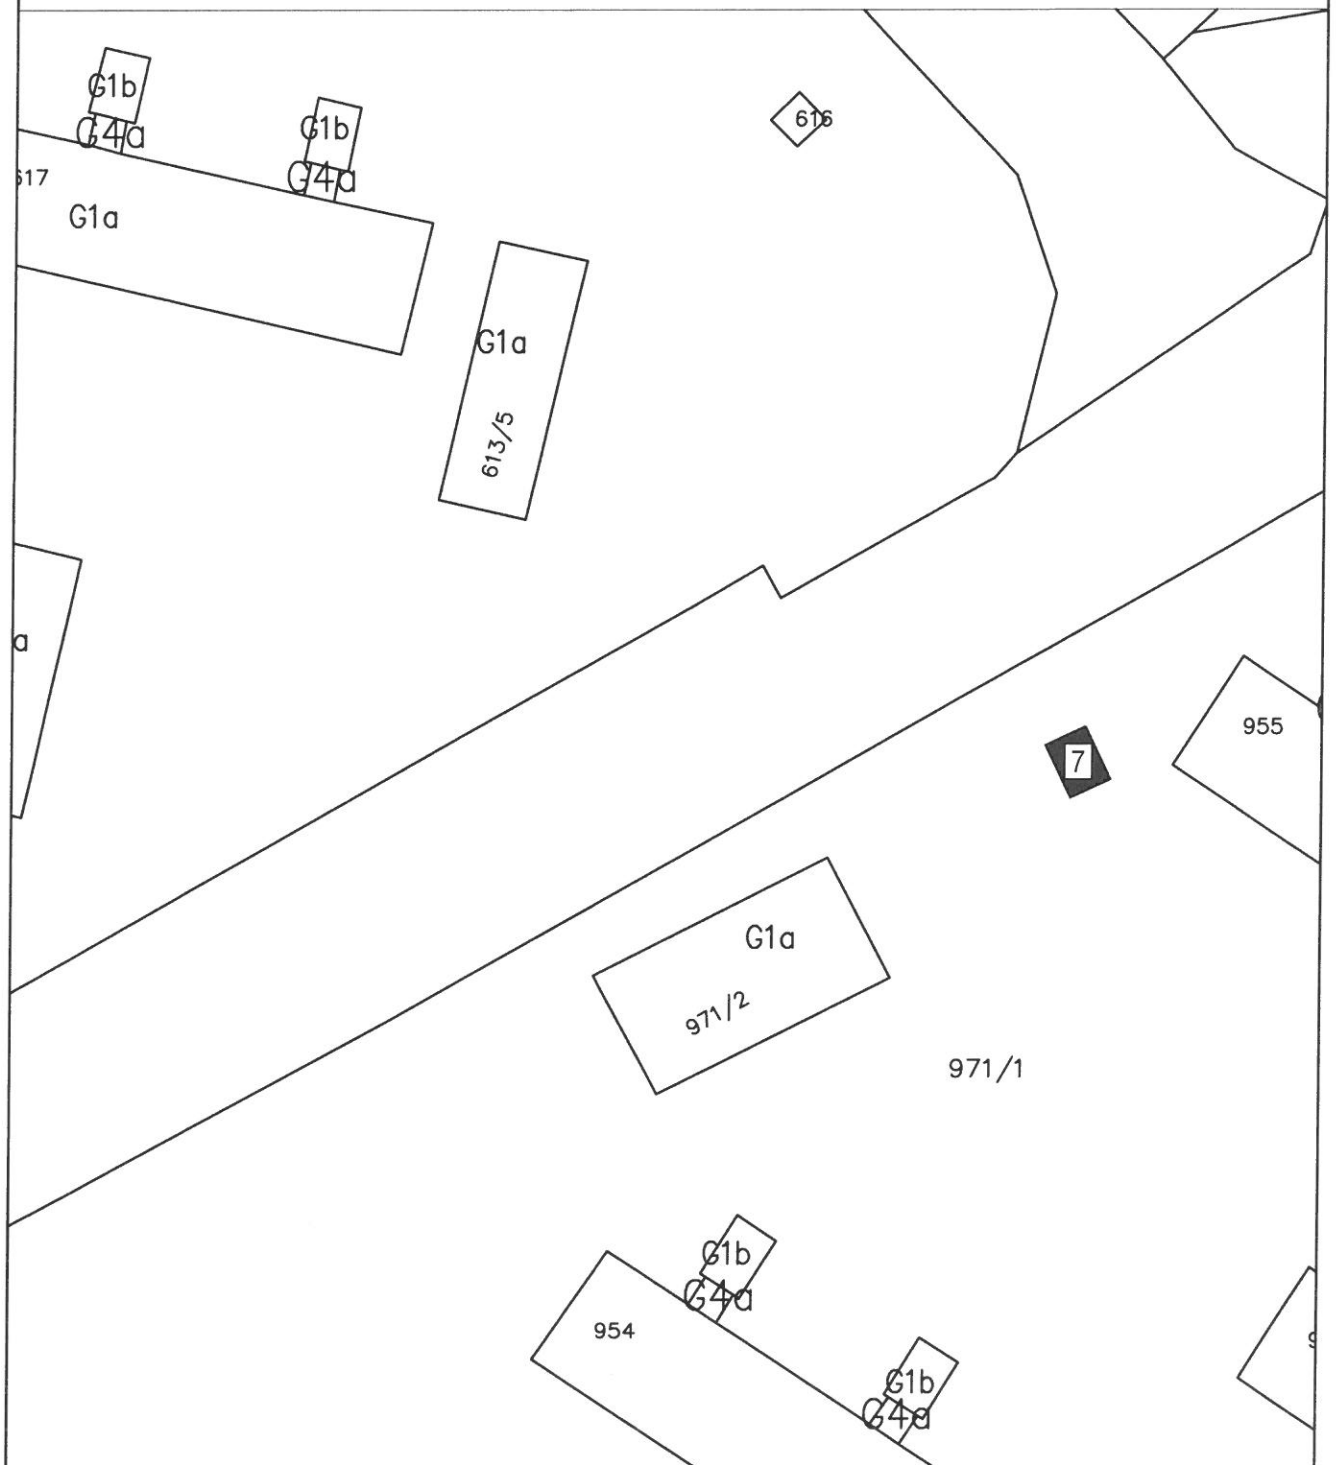


KIOSK BROJ: 8 i 9

NAMJENA: Trgovačka djelatnost

k.č. 186/4 k.o. Novi Labin

List 8/29

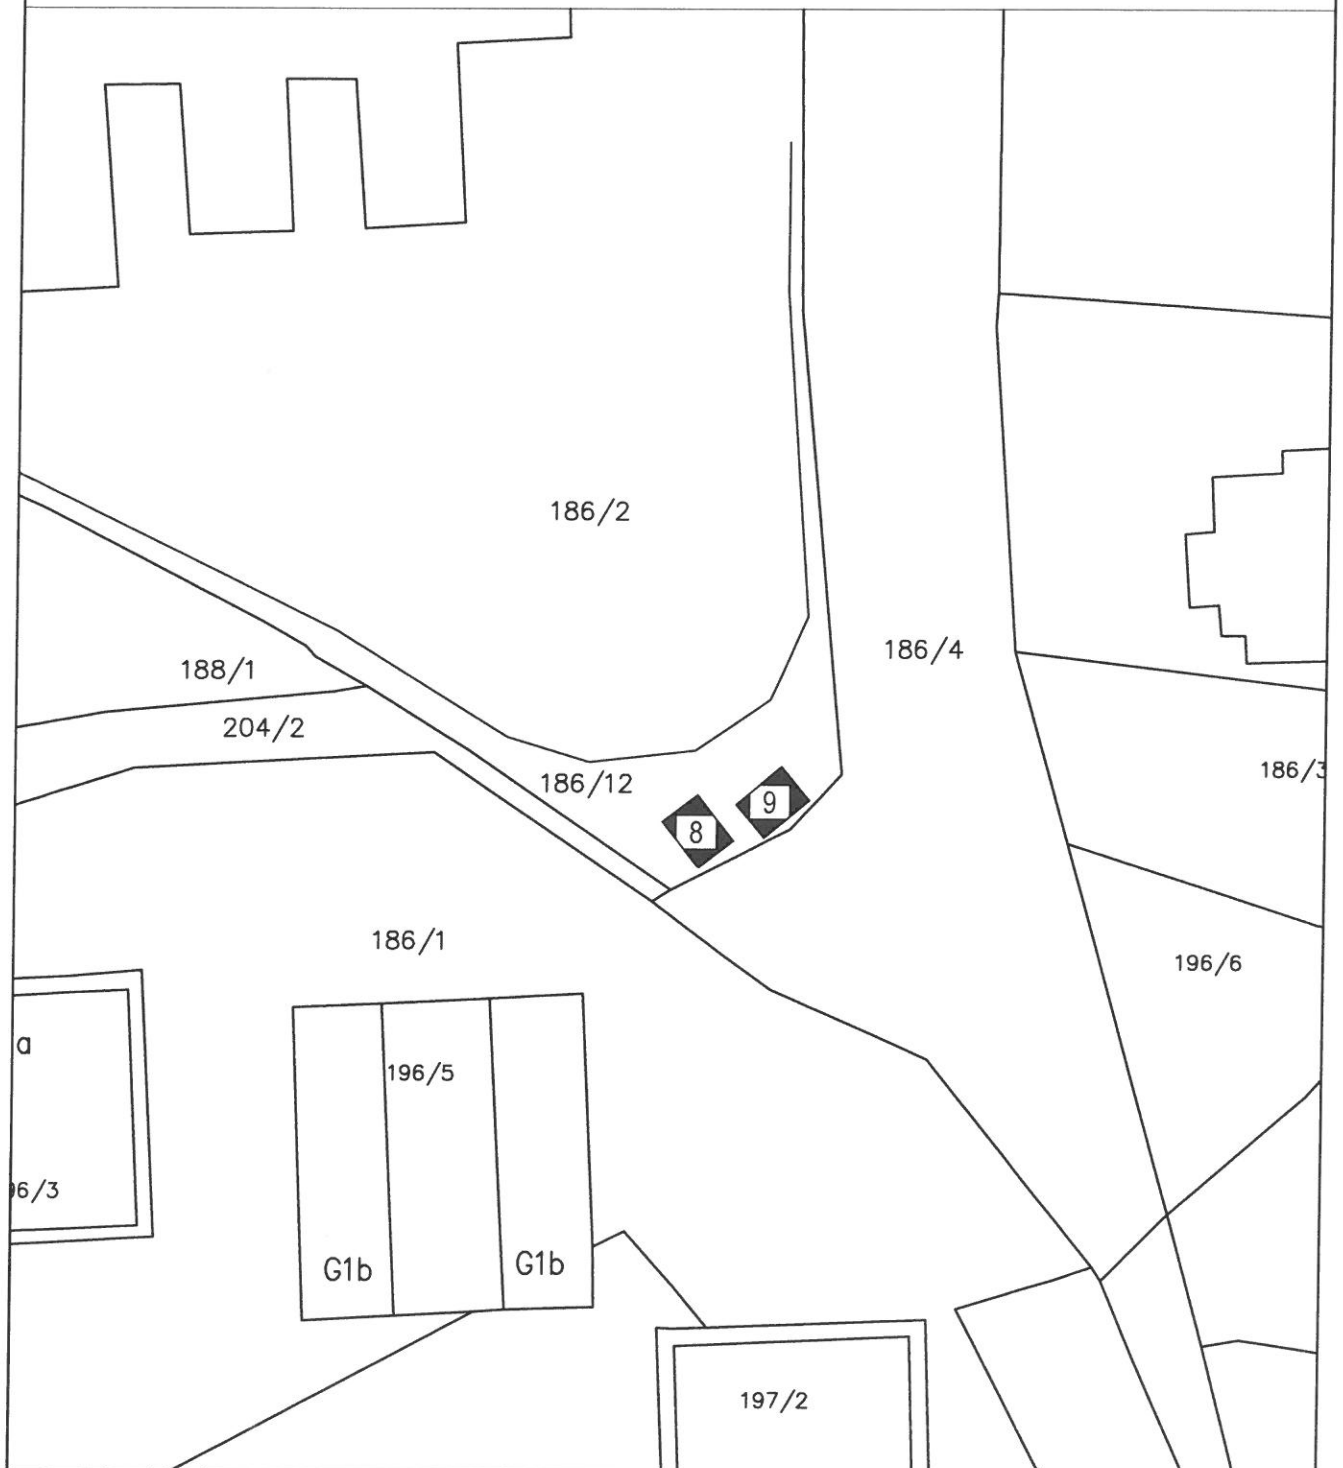


KIOSK BROJ: 10

NAMJENA: Trgovačka djelatnost


Maksimalna površina kioska 15 m²

List 9/29

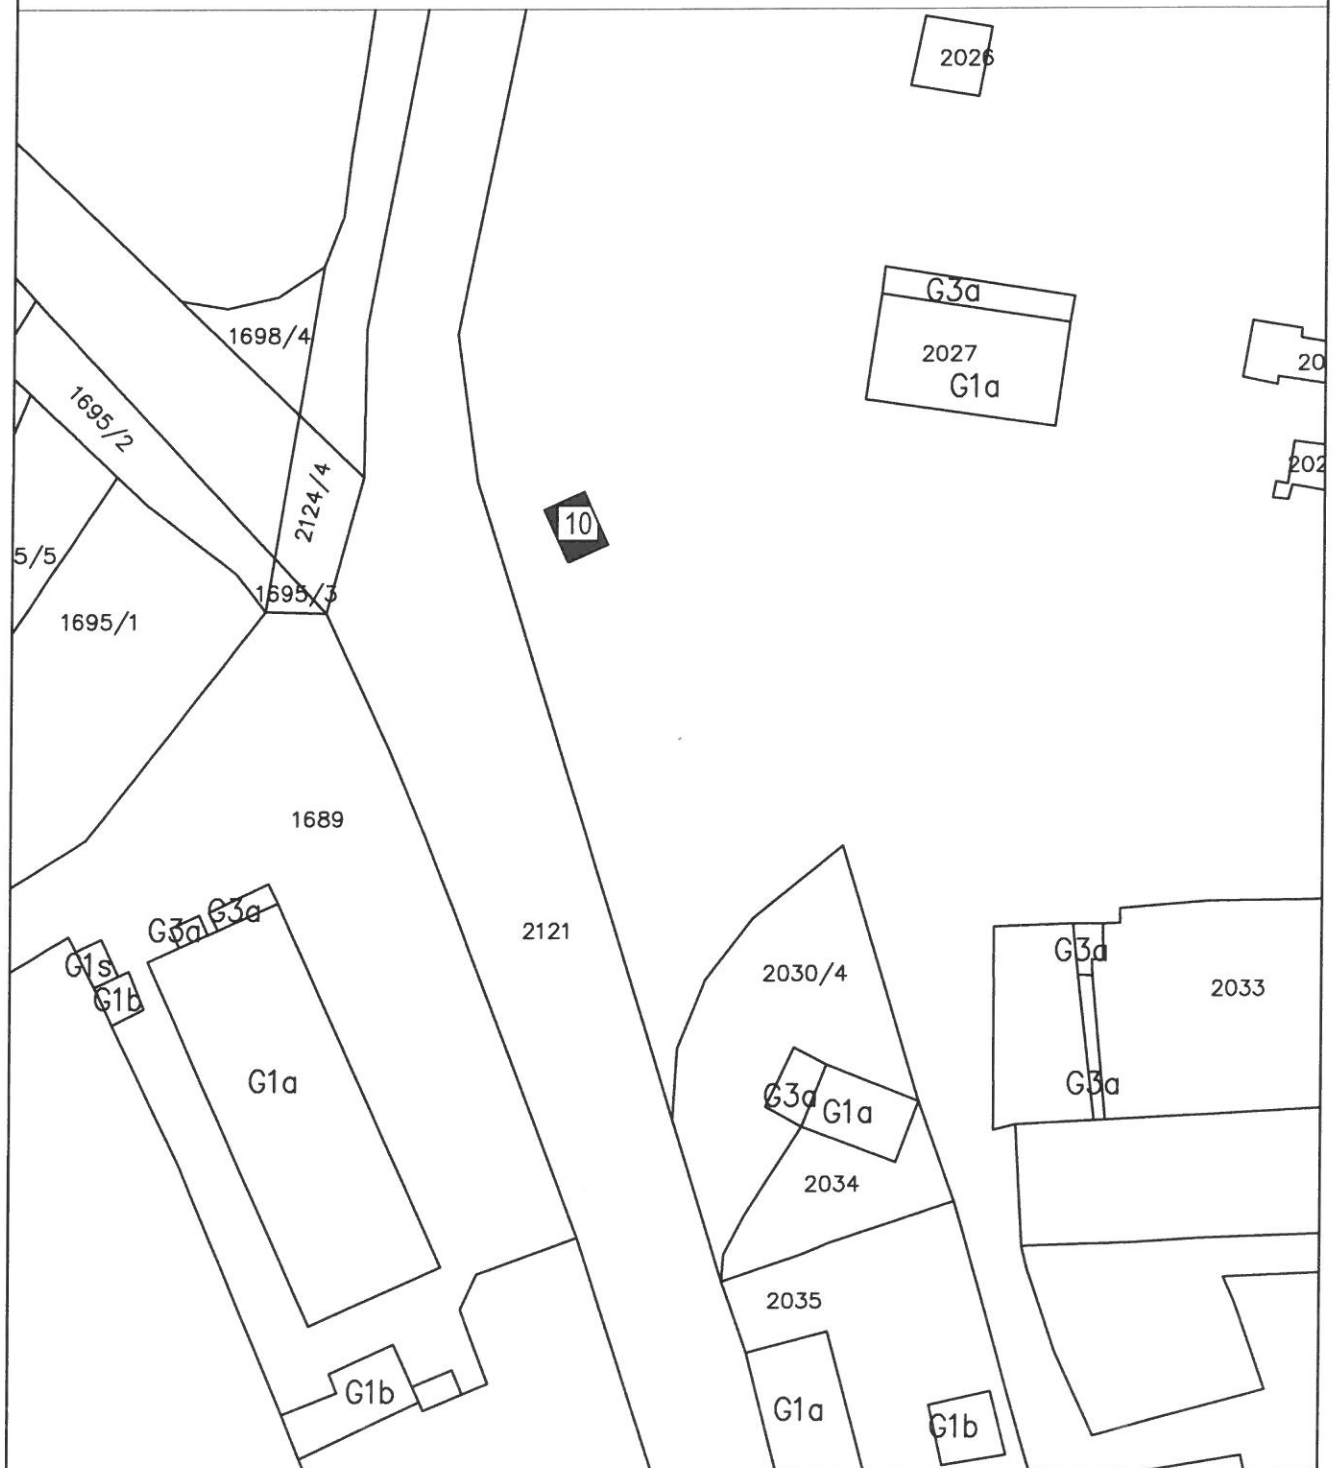

KIOSK BROJ: 11 i 12
NAMJENA: Centar za ronjenje
Maksimalna površina kioska 15 m²

List 10/29

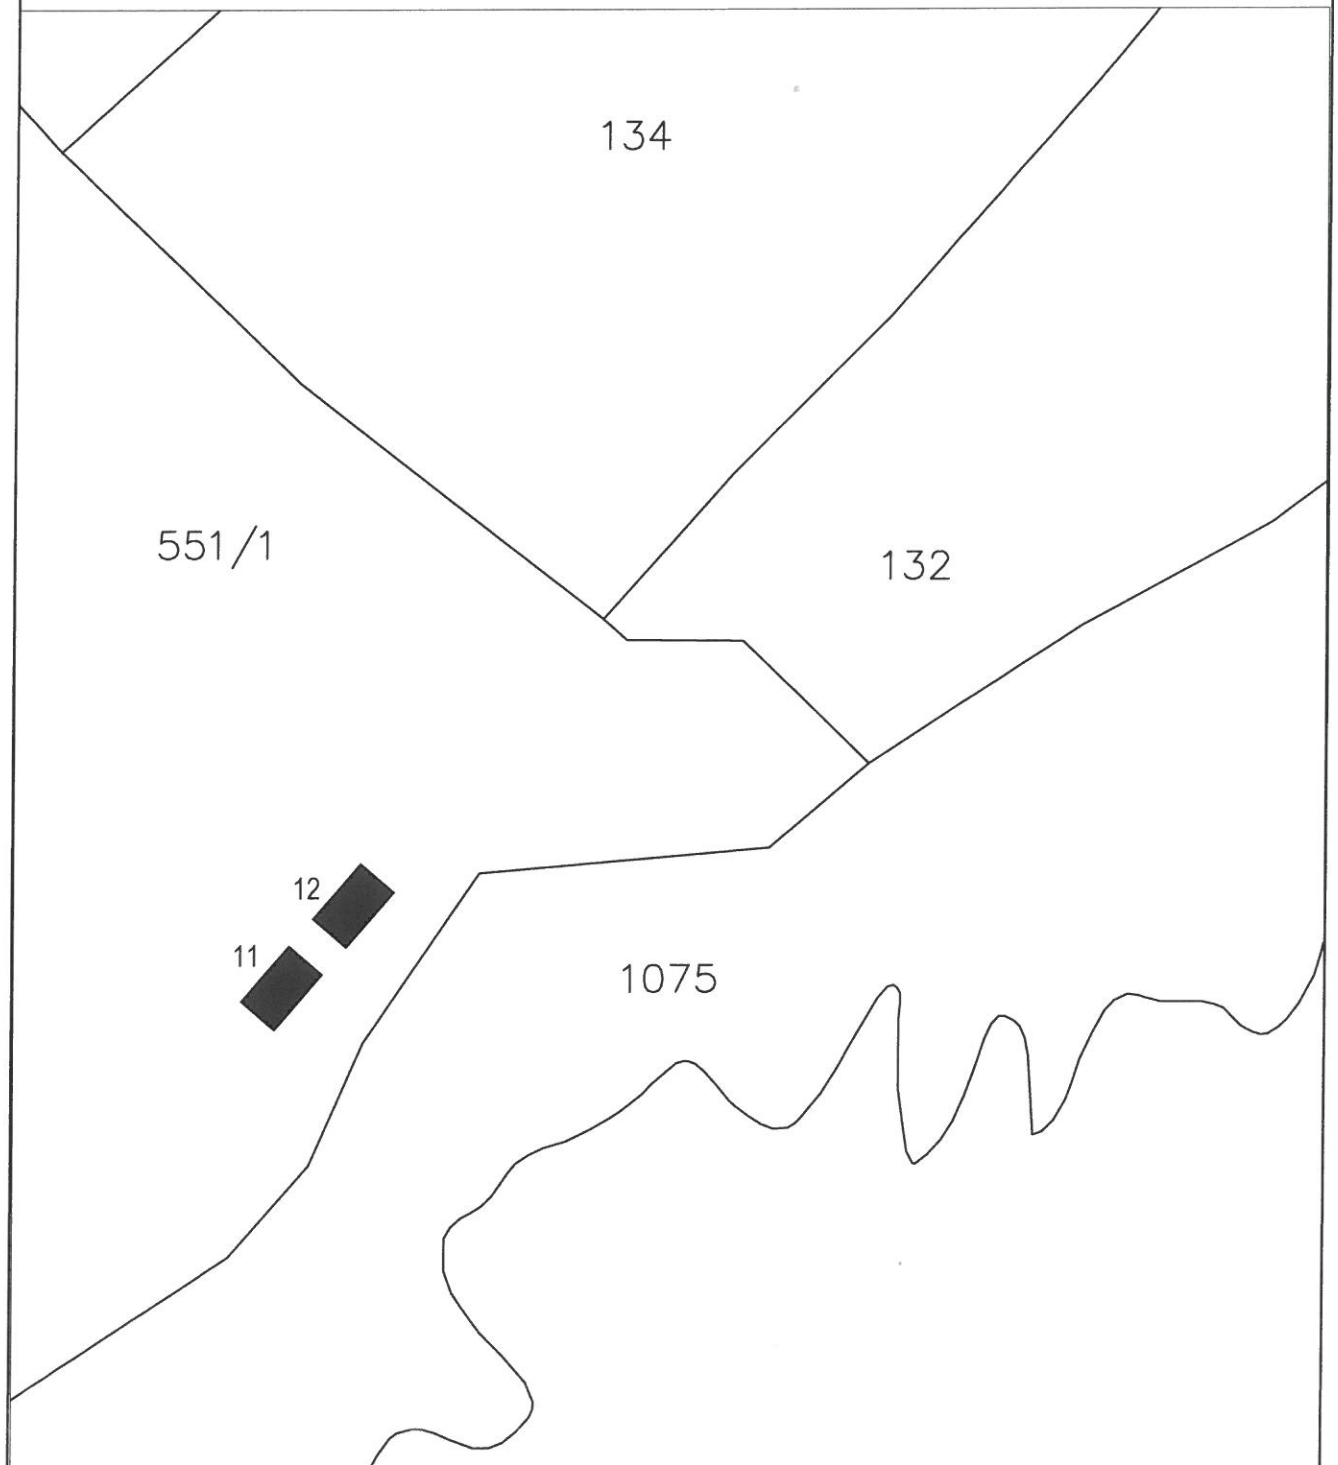


KIOSK BROJ: 13

NAMJENA: Centar za surfanje

Maksimalna površina kioska 15 m²


List 11/29

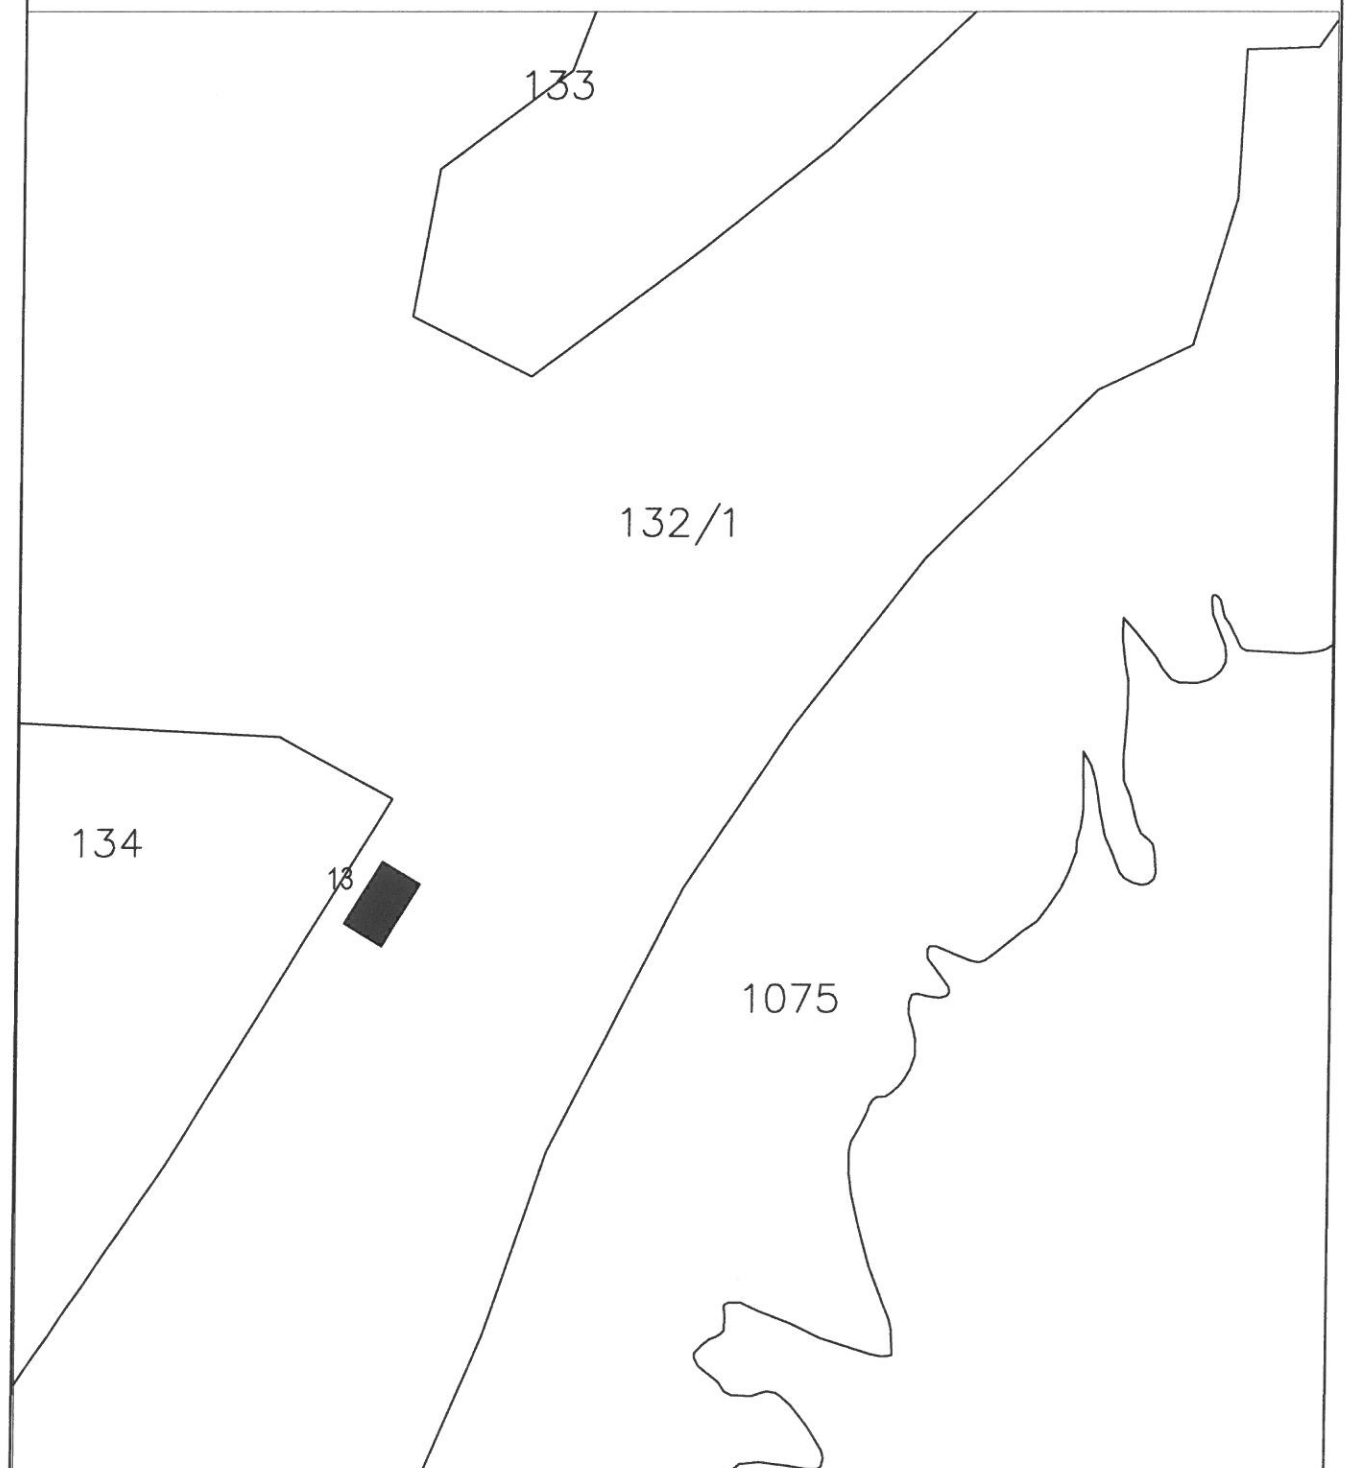

LOKACIJA: 1

NAMJENA: Iznajmljivanje električnih romobila

List 12/29

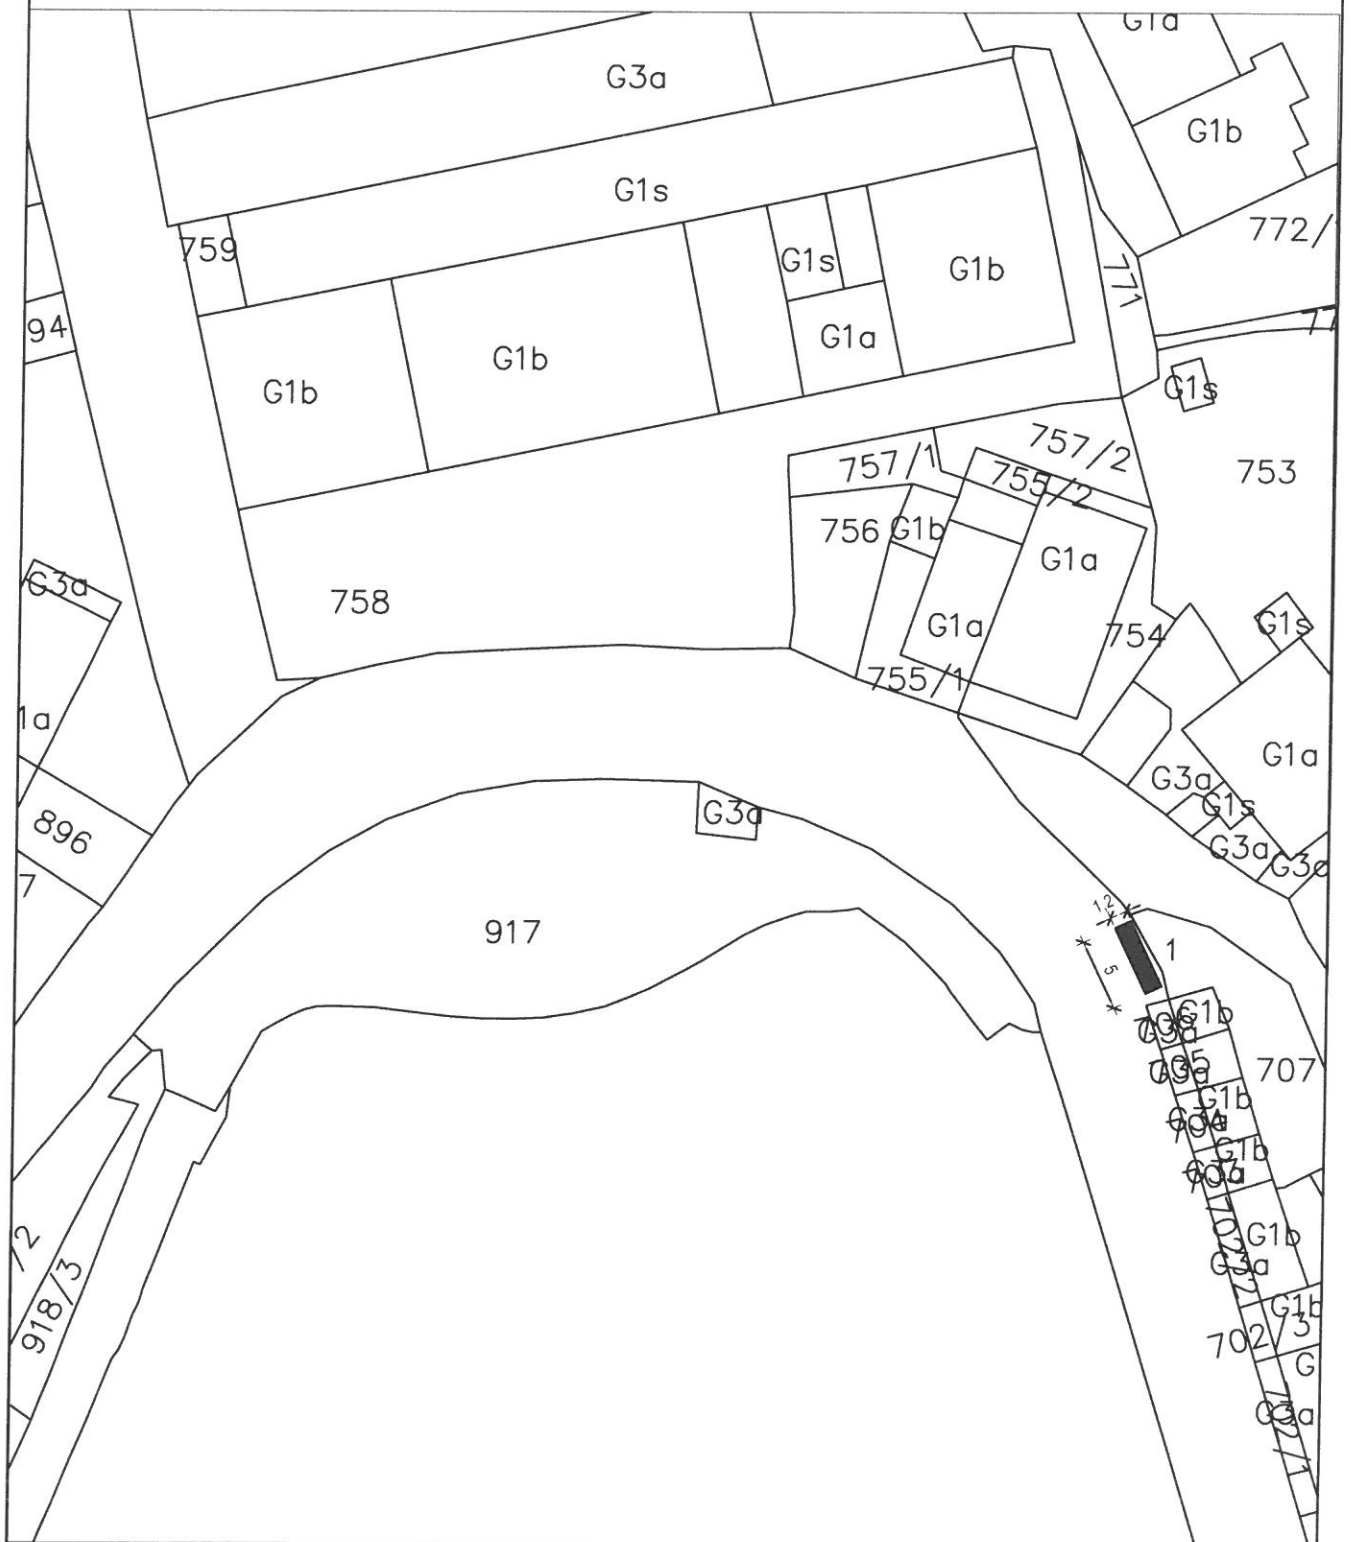

LOKACIJA: 2, 3 i 4 NAMJENA: Prodaja svih vrsta suvenira, bižuterije i ost. galanterijske robe


LOKACIJA: 5 NAMJENA: Prodaja lavande

LOKACIJA: 6 NAMJENA: Prodaja plodina

LOKACIJA: 7 NAMJENA: Prodaja etno zavičajnih proizvoda od maslinovog drva

LOKACIJA: 14 i 15 NAMJENA: Prodaja svih vrsta suvenira, bižuterije i ost. galanterijske robe


List 13/29

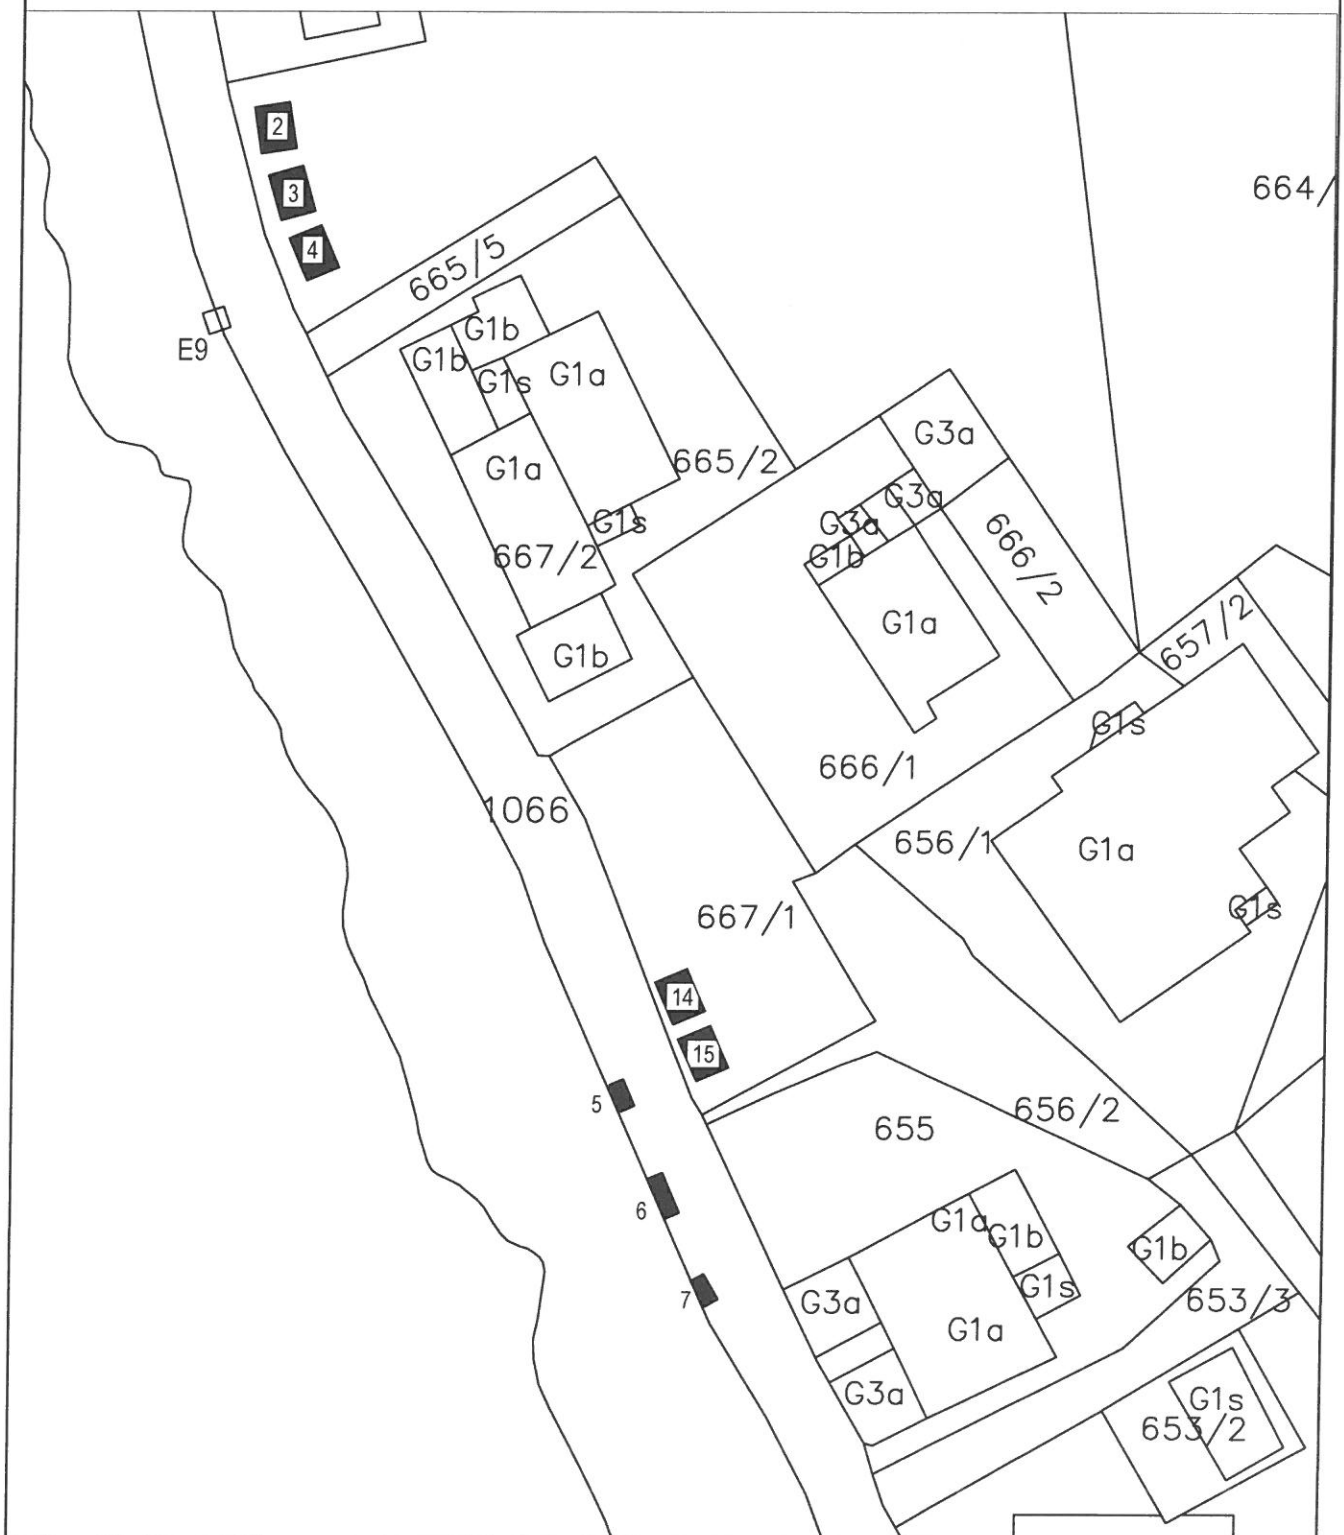

LOKACIJA: 8

NAMJENA: Iznajmljivanje električnih romobila

List 14/29

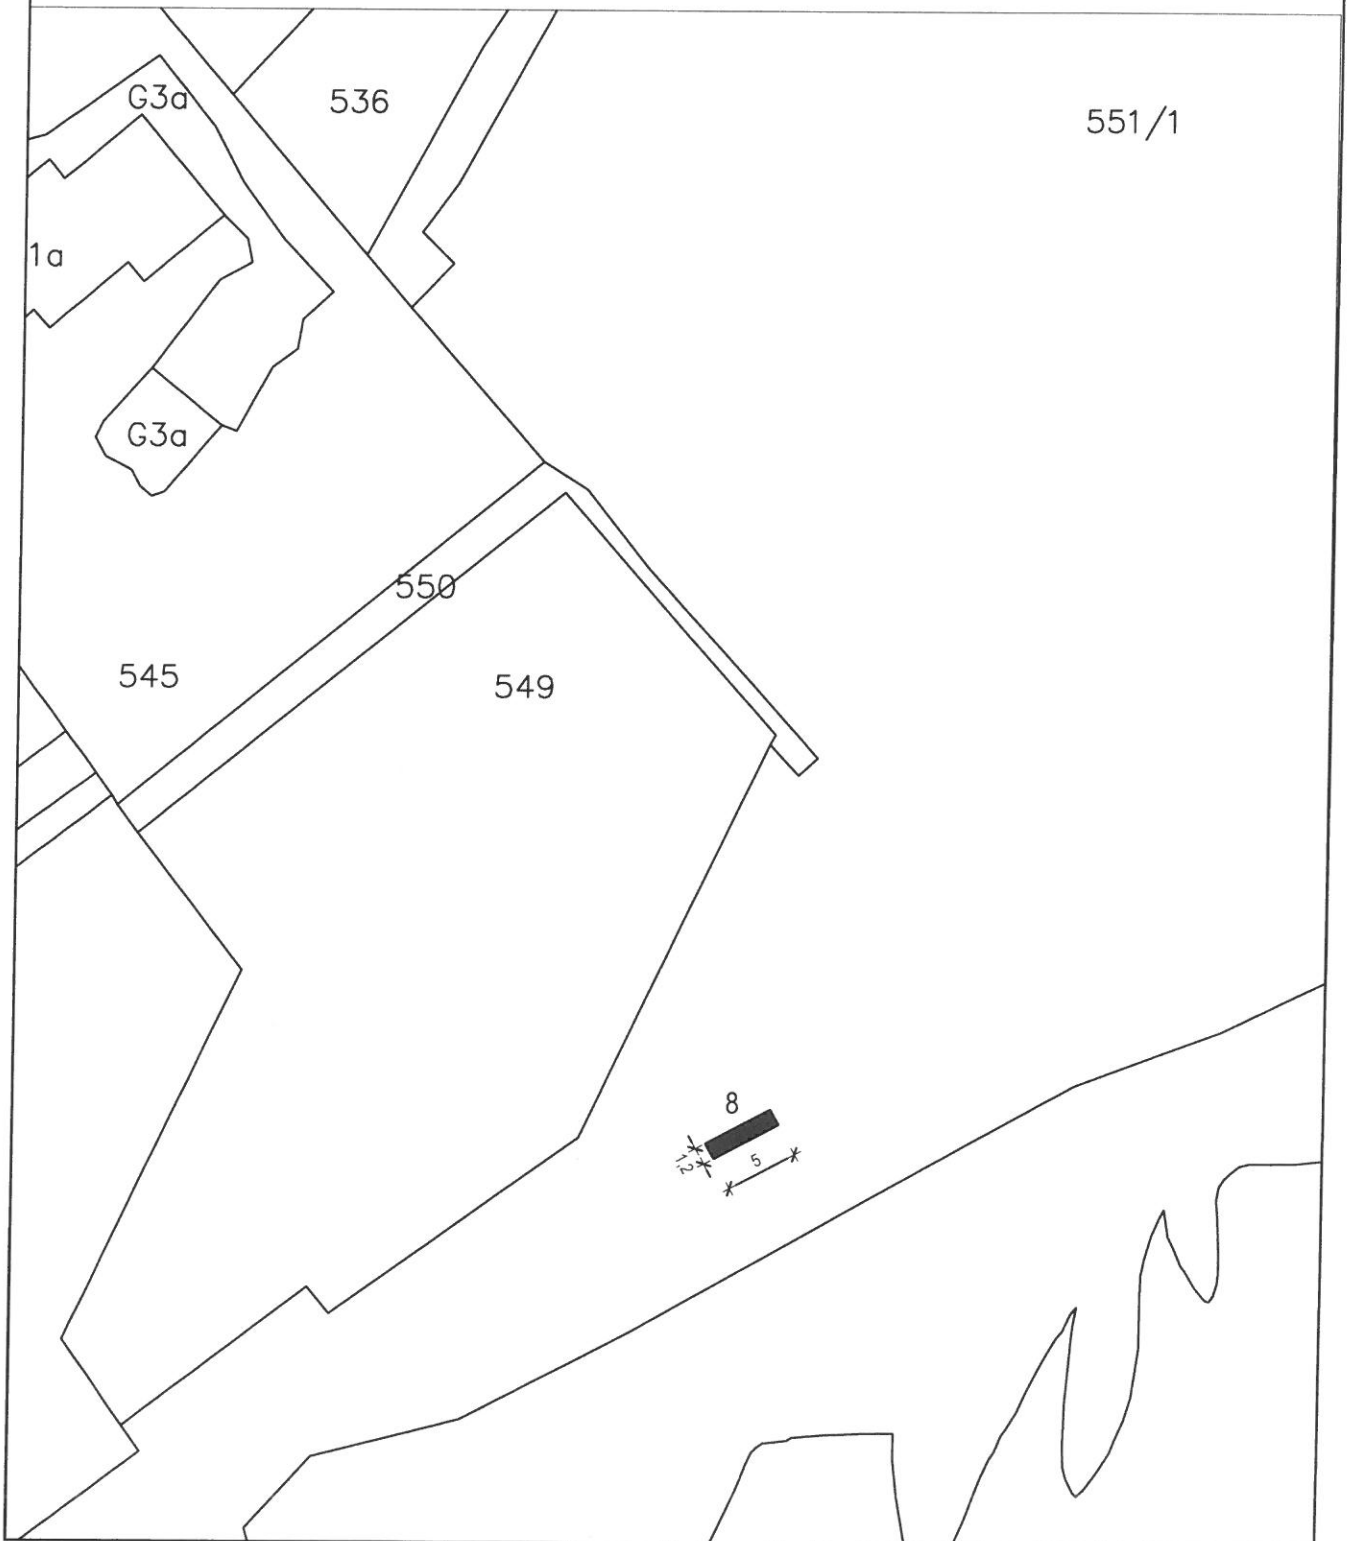


LOKACIJA: 9

NAMJENA: Izrada privremenih tetovaža

LOKACIJA: 12 i 13

NAMJENA: Prodaja svih vrsta suvenira, bižuterije i ostale galanterijske robe

List 15/29

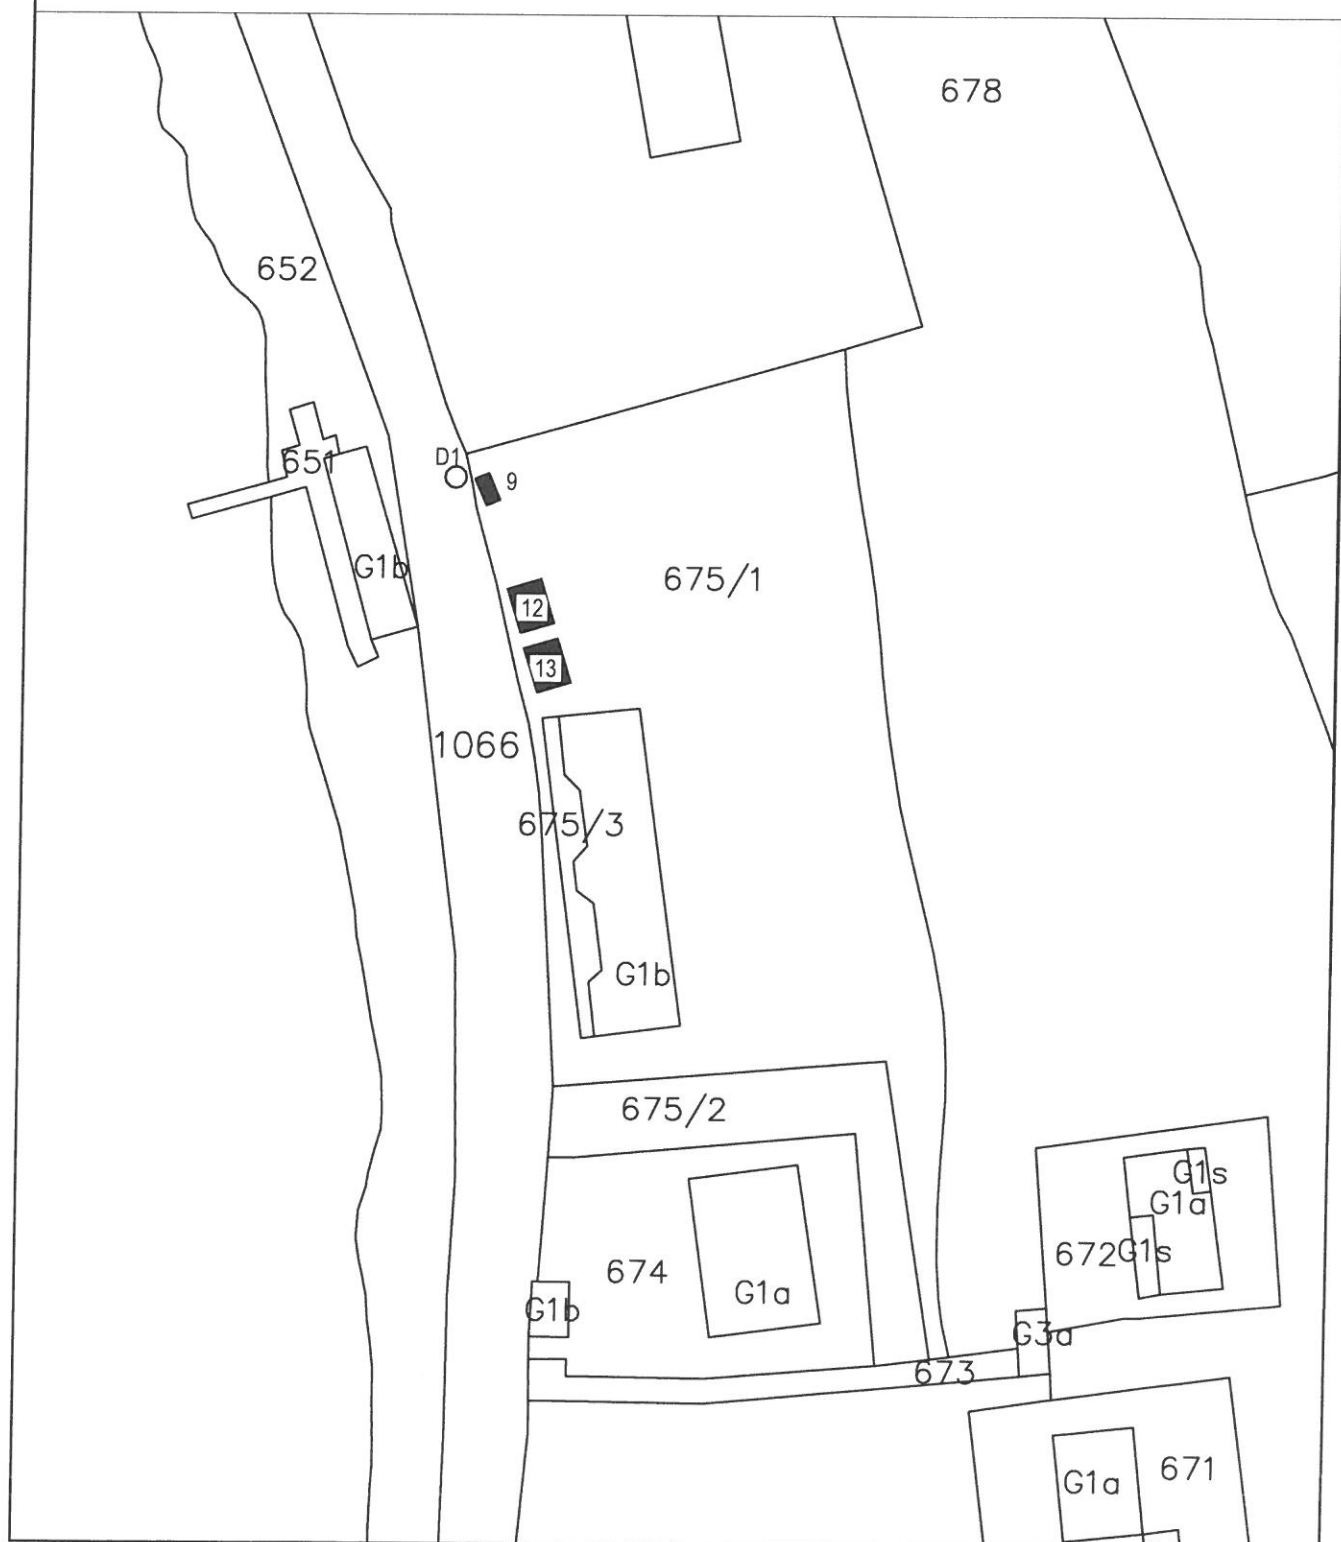


LOKACIJA: 16

NAMJENA: Paketomat

Maksimalna površina paketomata 5 m²

List 16/29

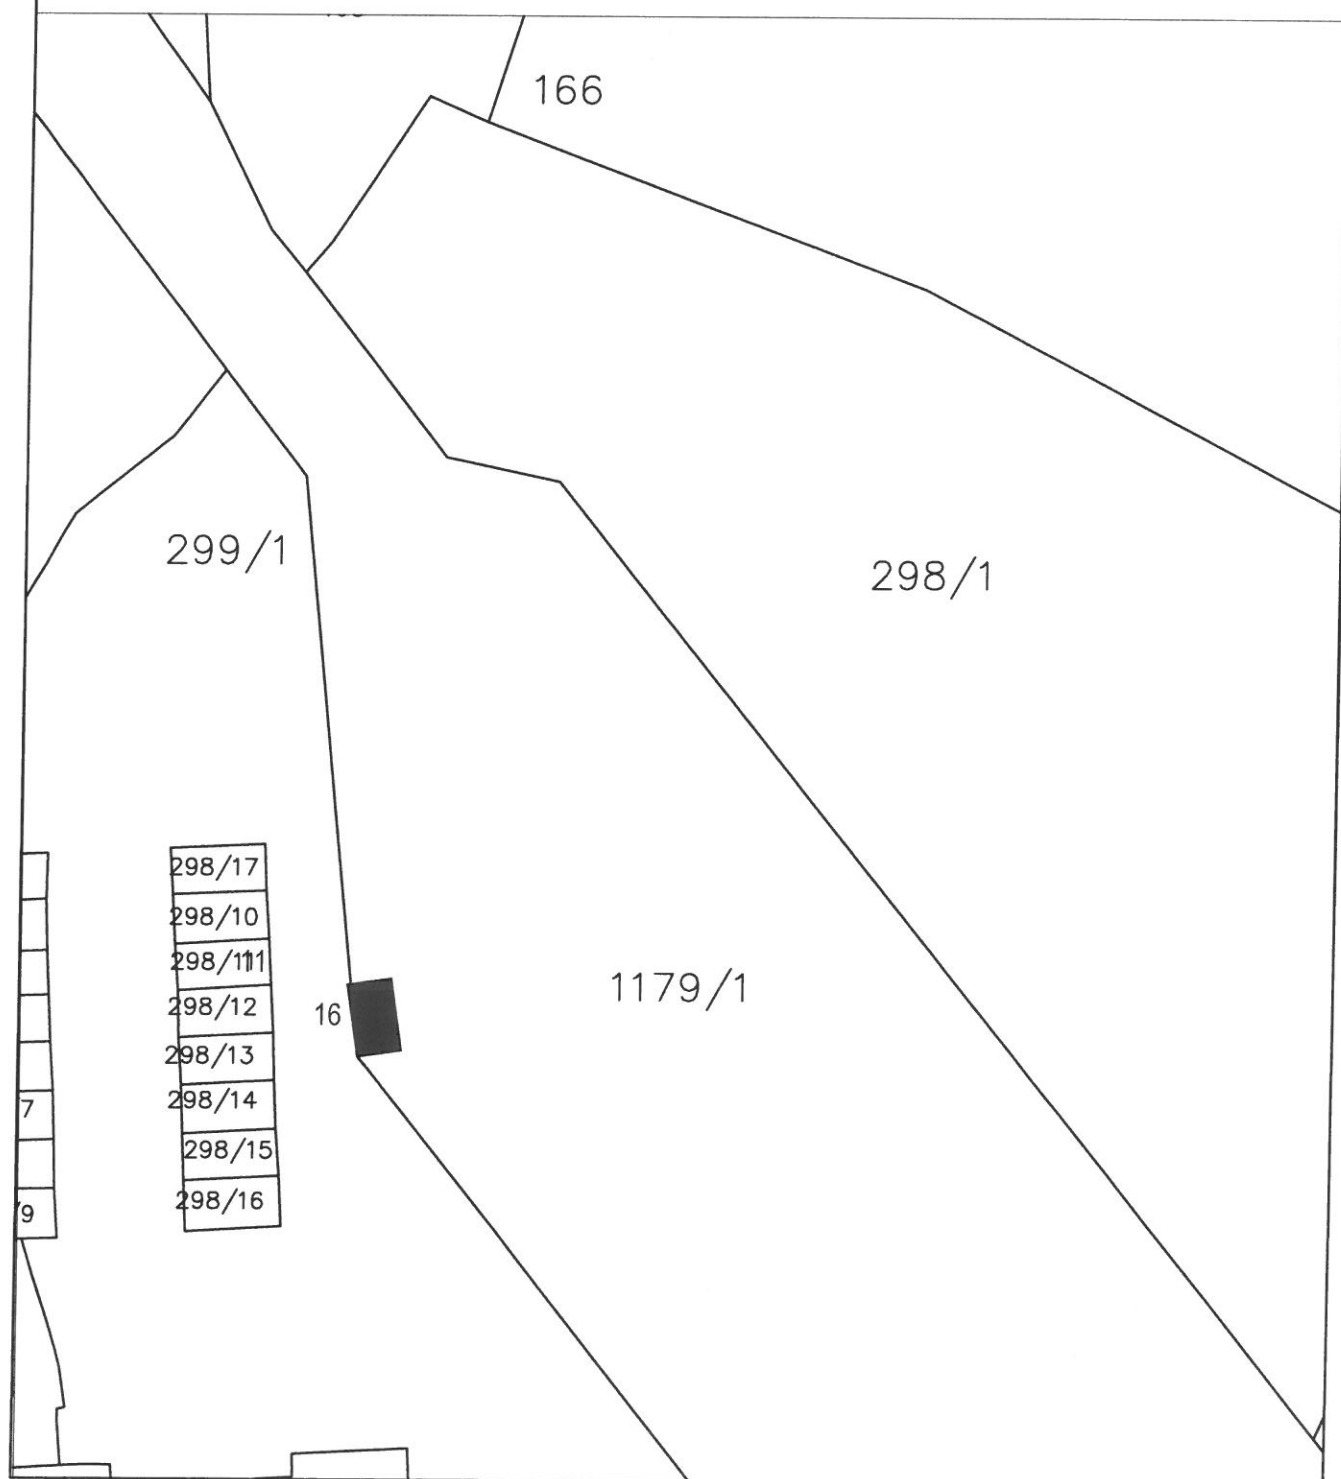


LOKACIJA: 17

NAMJENA: Paketomat

Maksimalna površina paketomata 5 m²


List 17/29

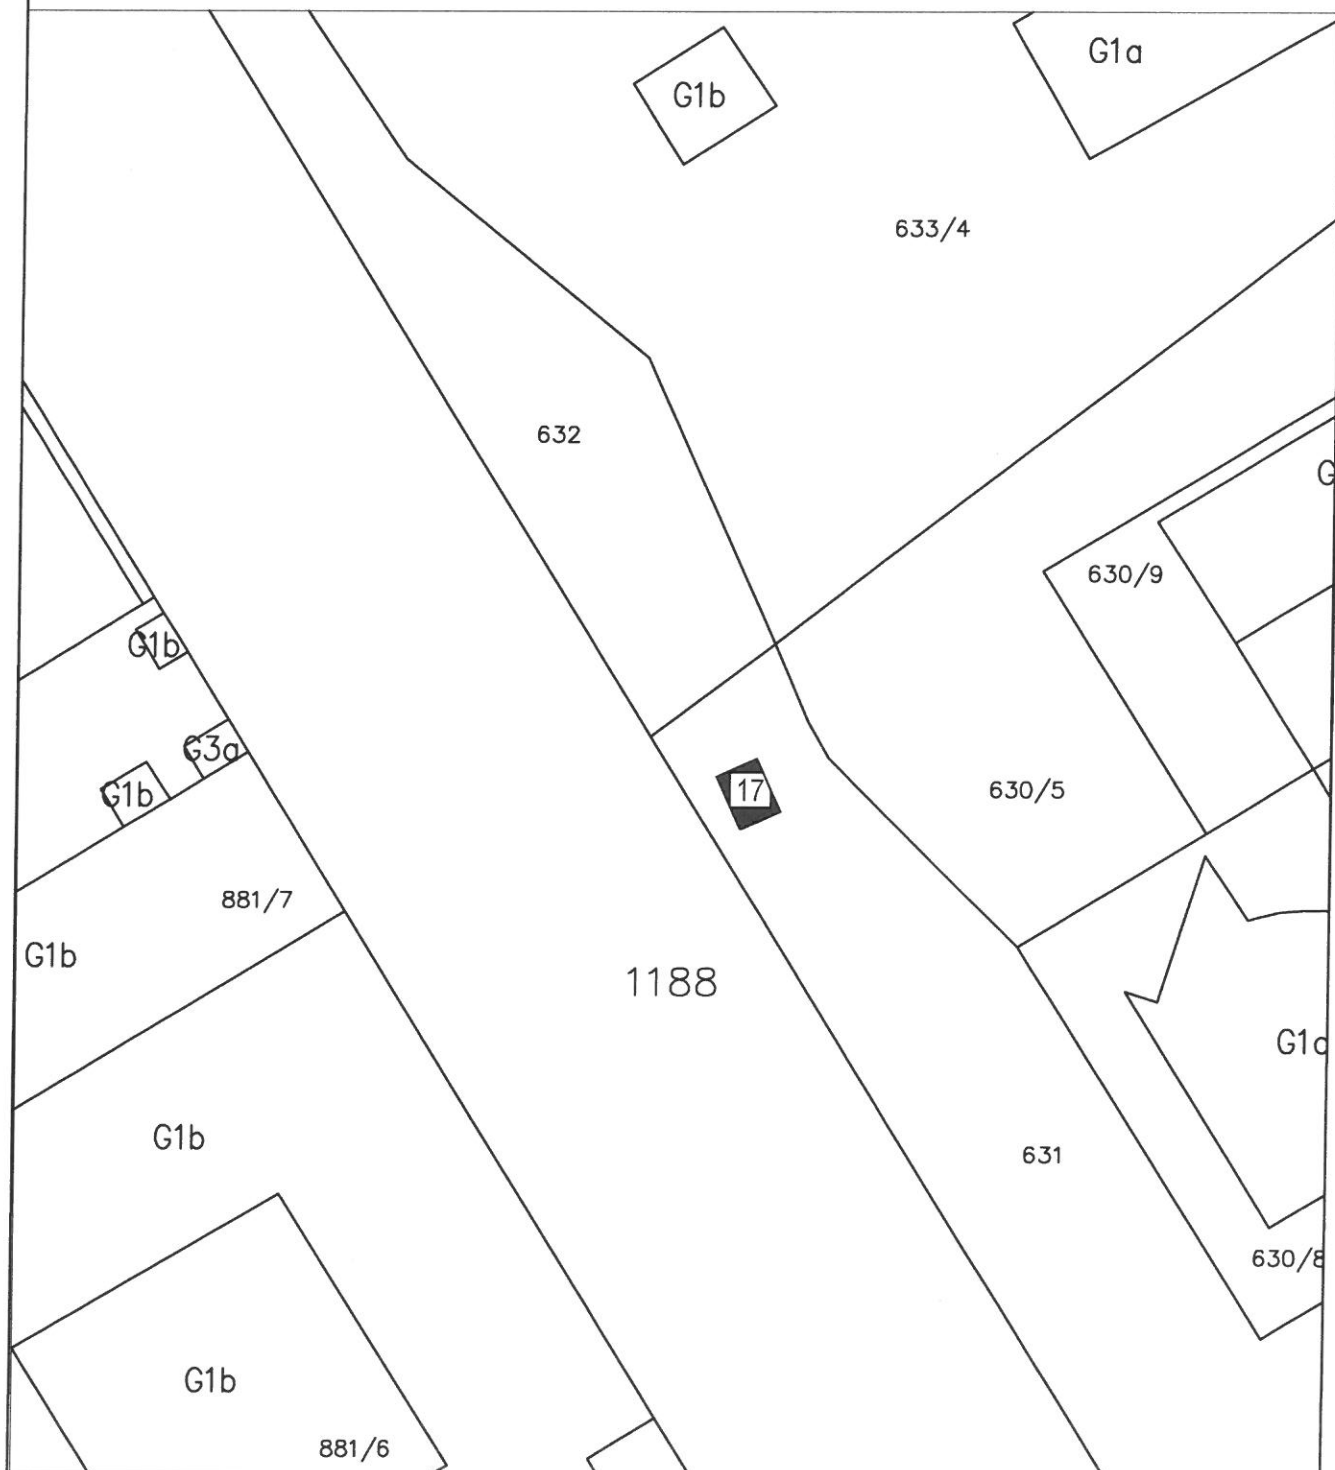

LOKACIJA: A1

NAMJENA: Prodaja knjiga, prezentacija i promotivna prodaja
Maksimalna površina 20 m²

List 18/29

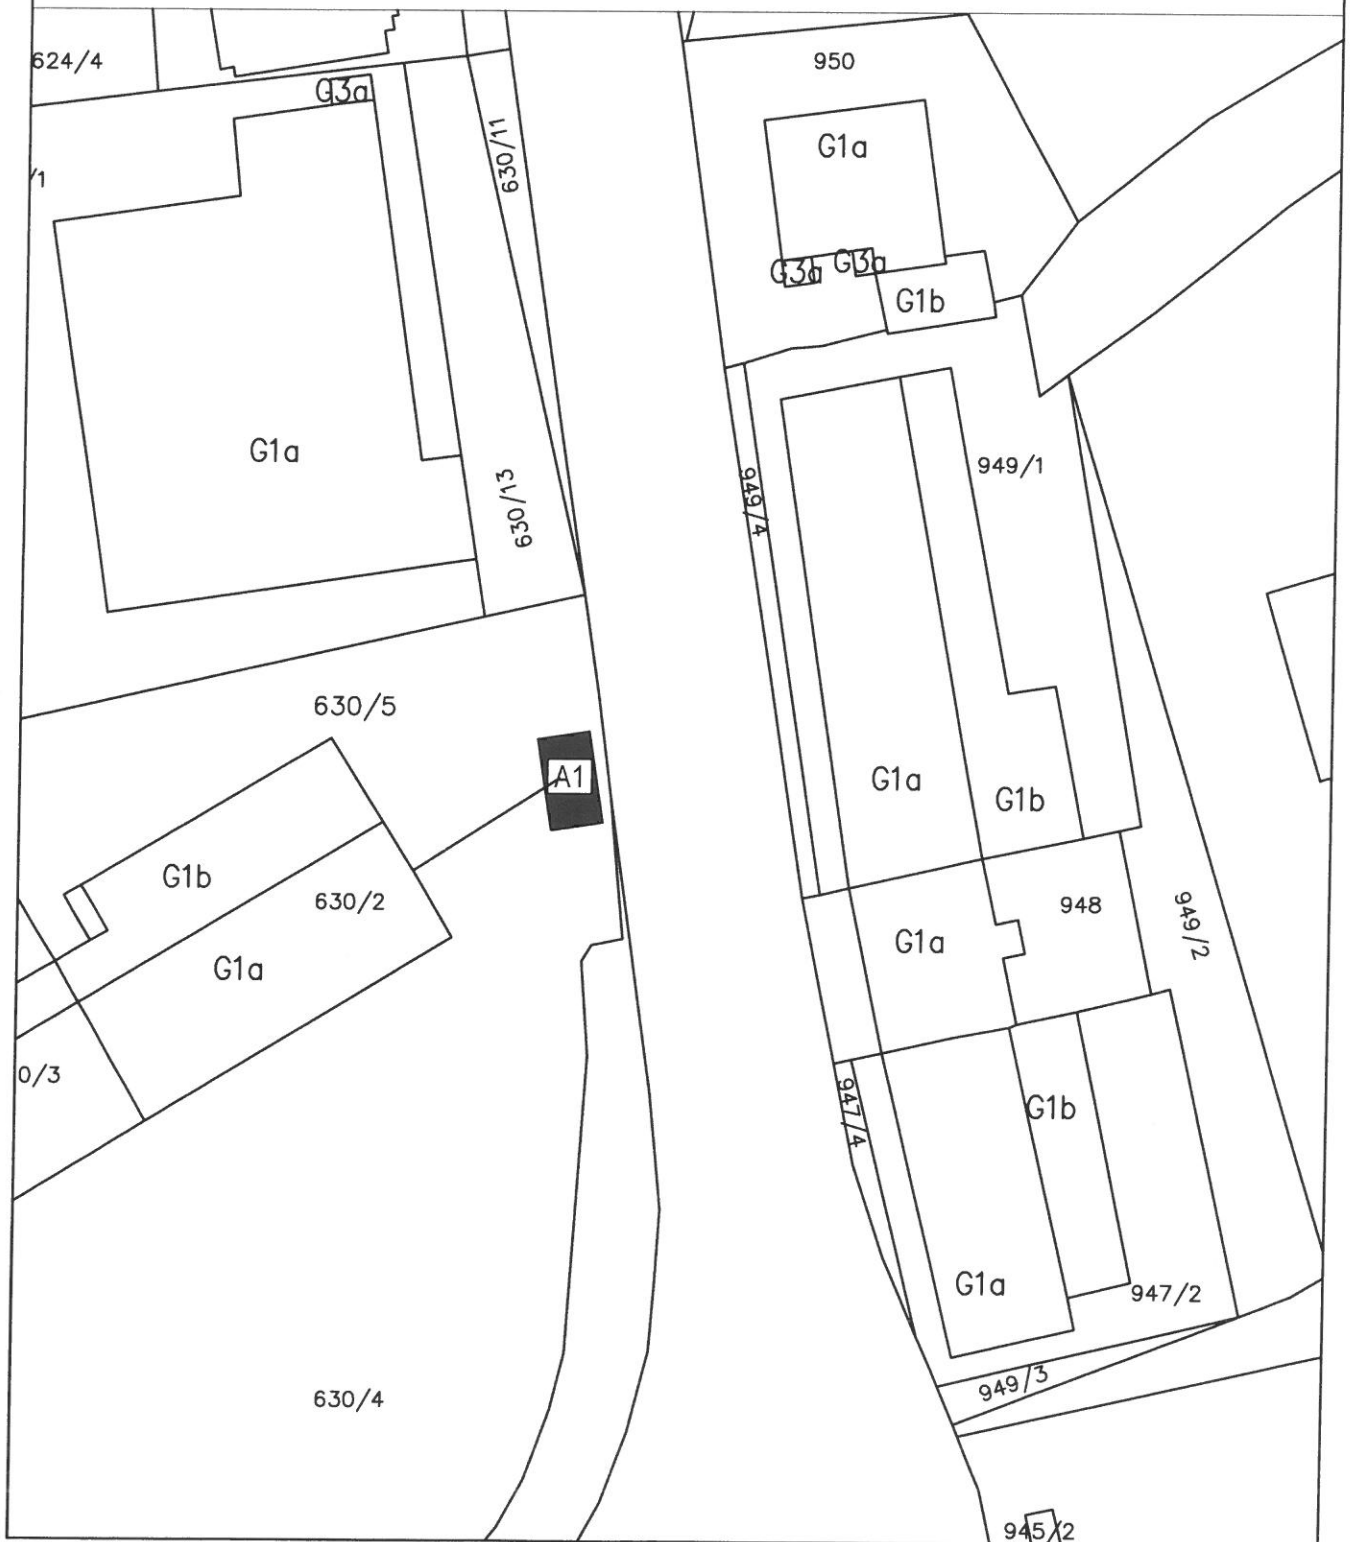


LOKACIJA: A2

NAMJENA: Prodaja knjiga, prezentacija i promotivna prodaja

Maksimalna površina 20 m²

List 19/29

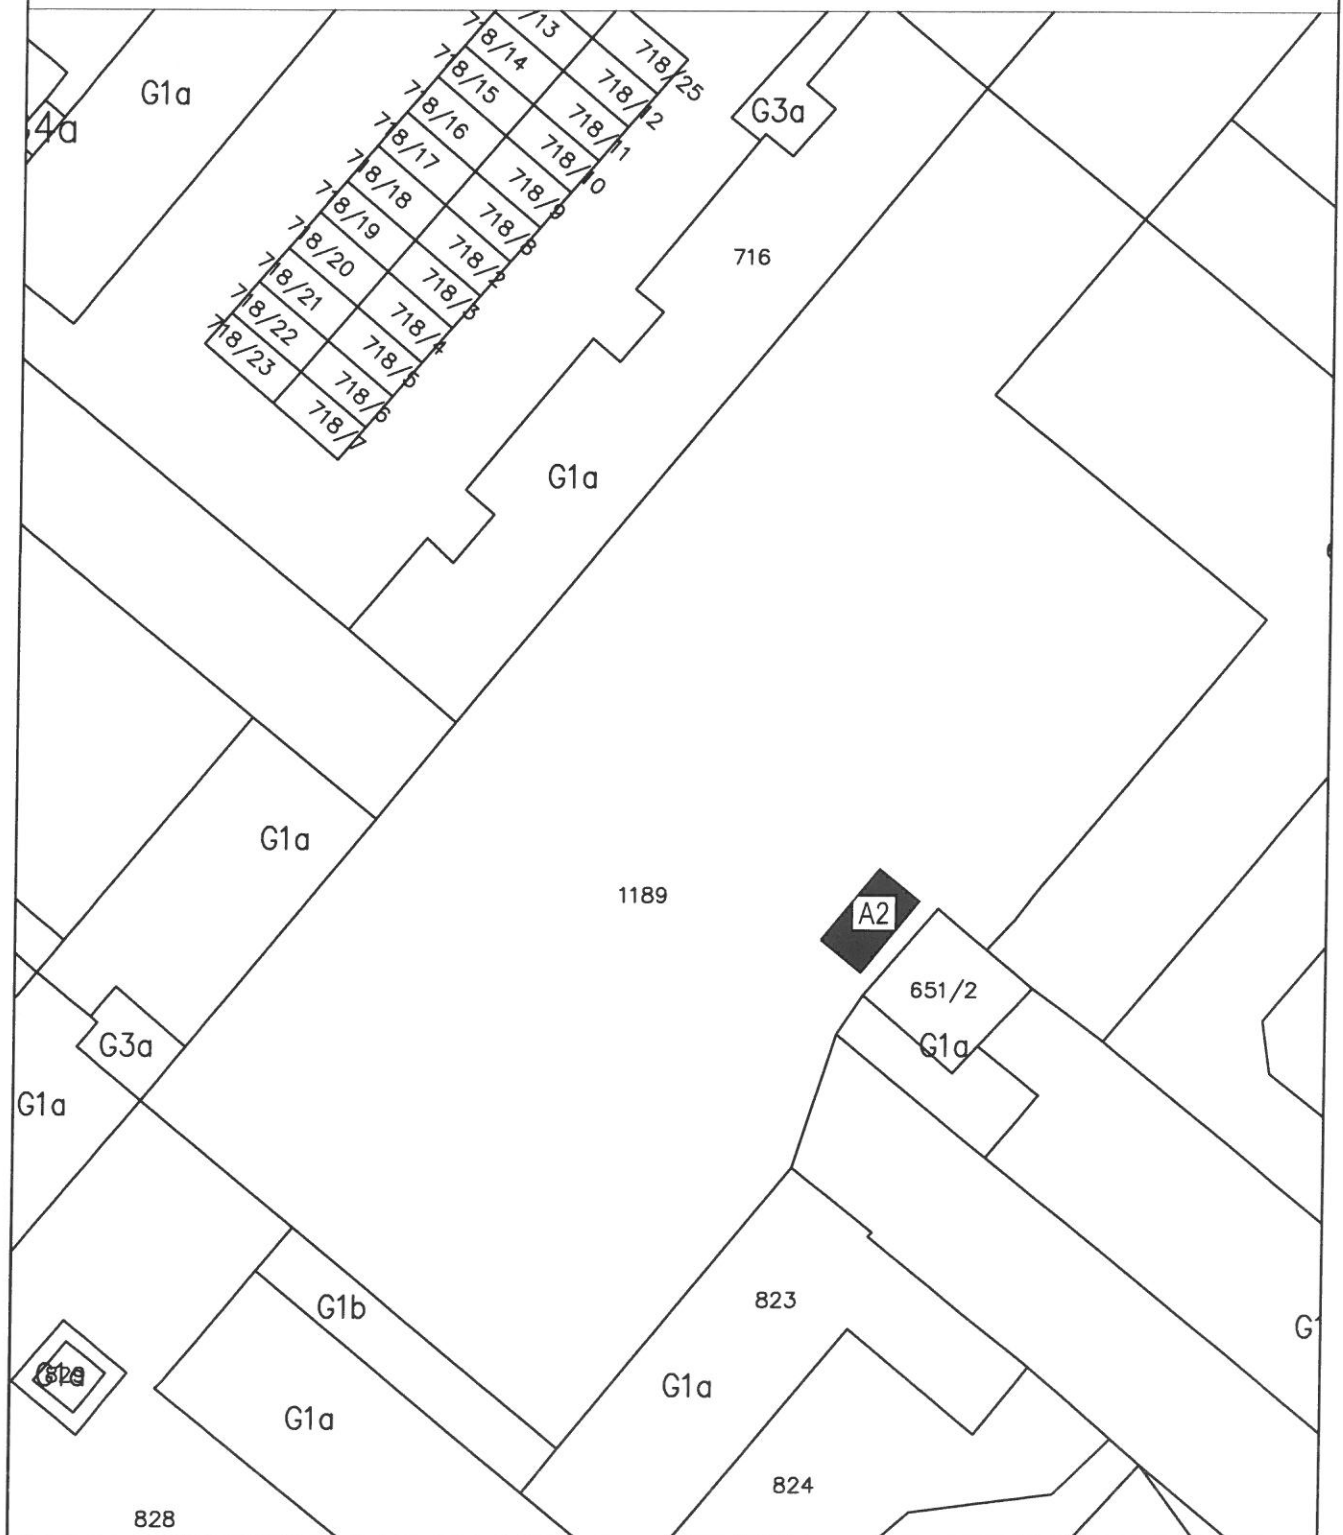


LOKACIJA: A3

NAMJENA: Prodaja knjiga, prezentacija i promotivna prodaja

Maksimalna površina 20 m²

List 20/29

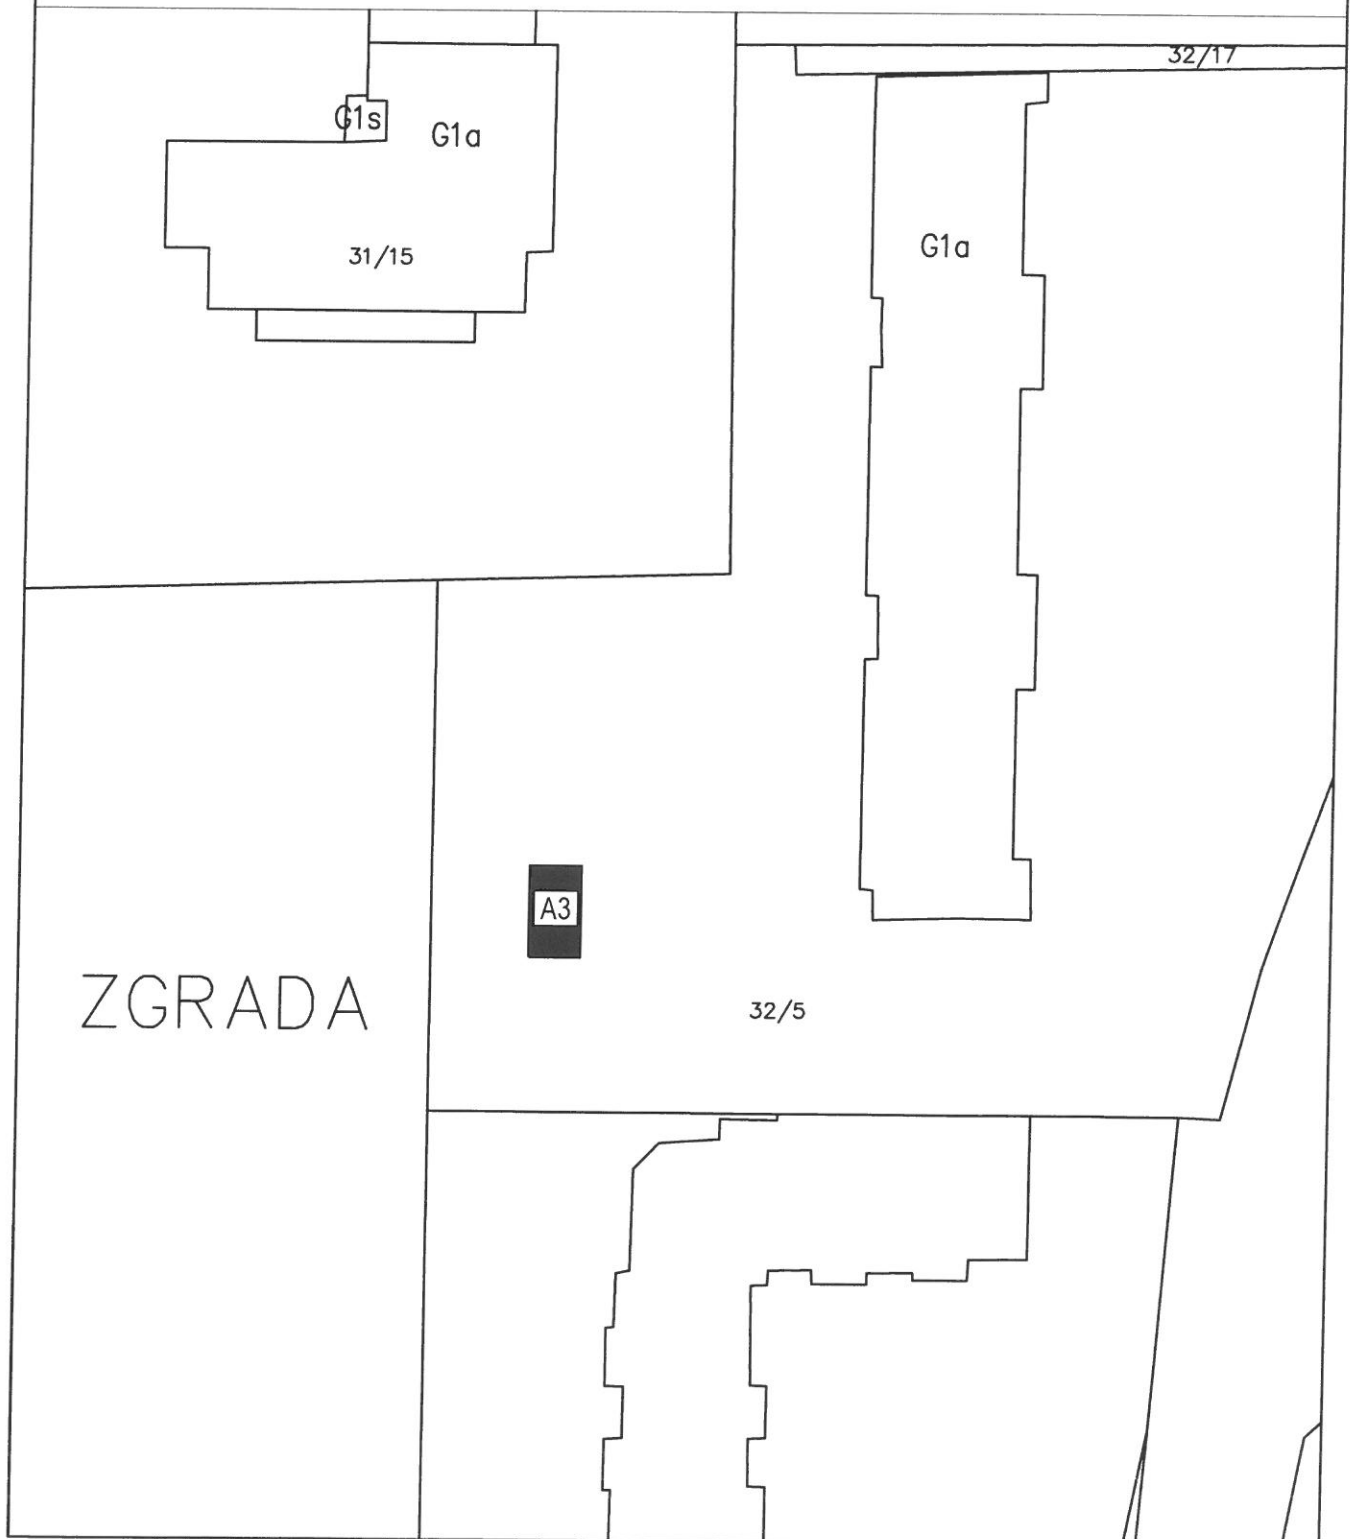


LOKACIJA: A4

NAMJENA: Prodaja knjiga, prezentacija i promotivna prodaja

Maksimalna površina 20 m²

List 21/29

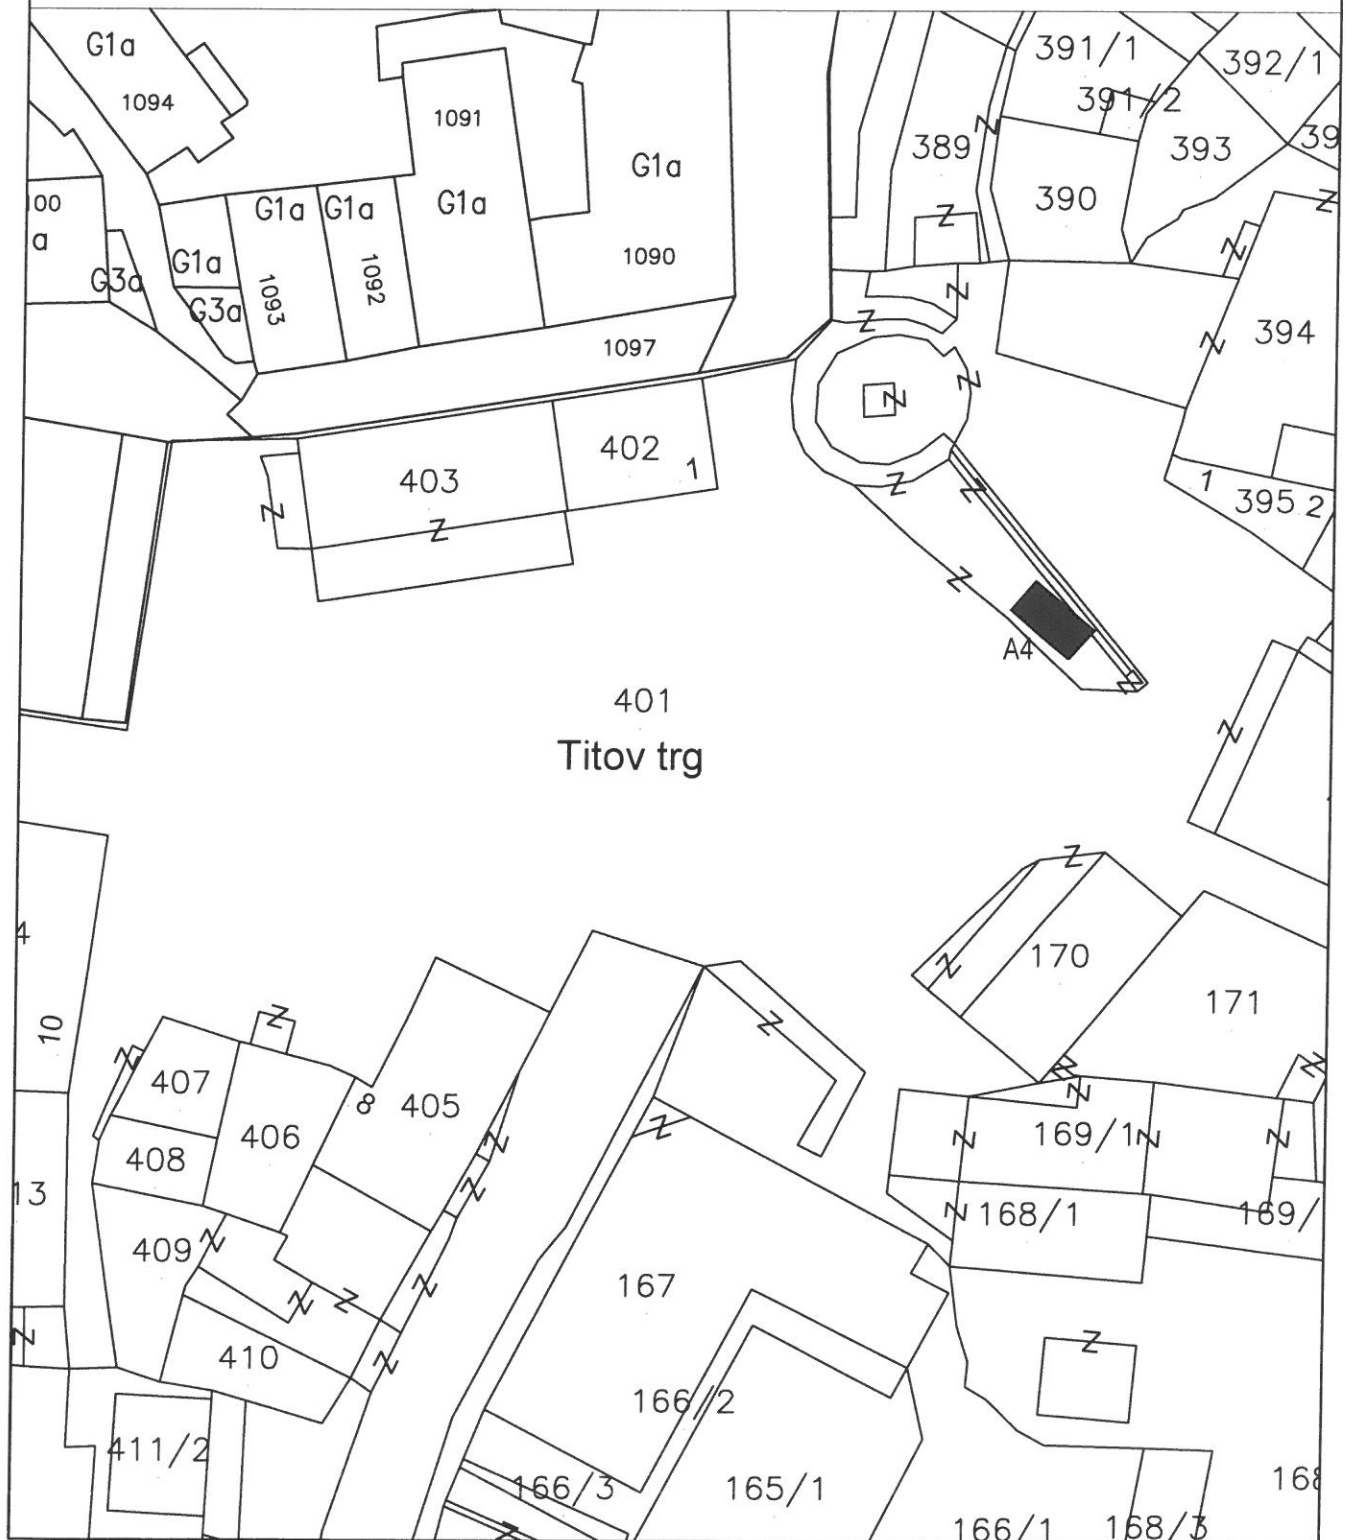

LOKACIJA: B1

NAMJENA: Zabavni parkovi i cirkusi

k.č. 373/1 k.o. Novi Labin

List 22/29

G1a

373/2


B1

G1b

372/2

G1b

G1a

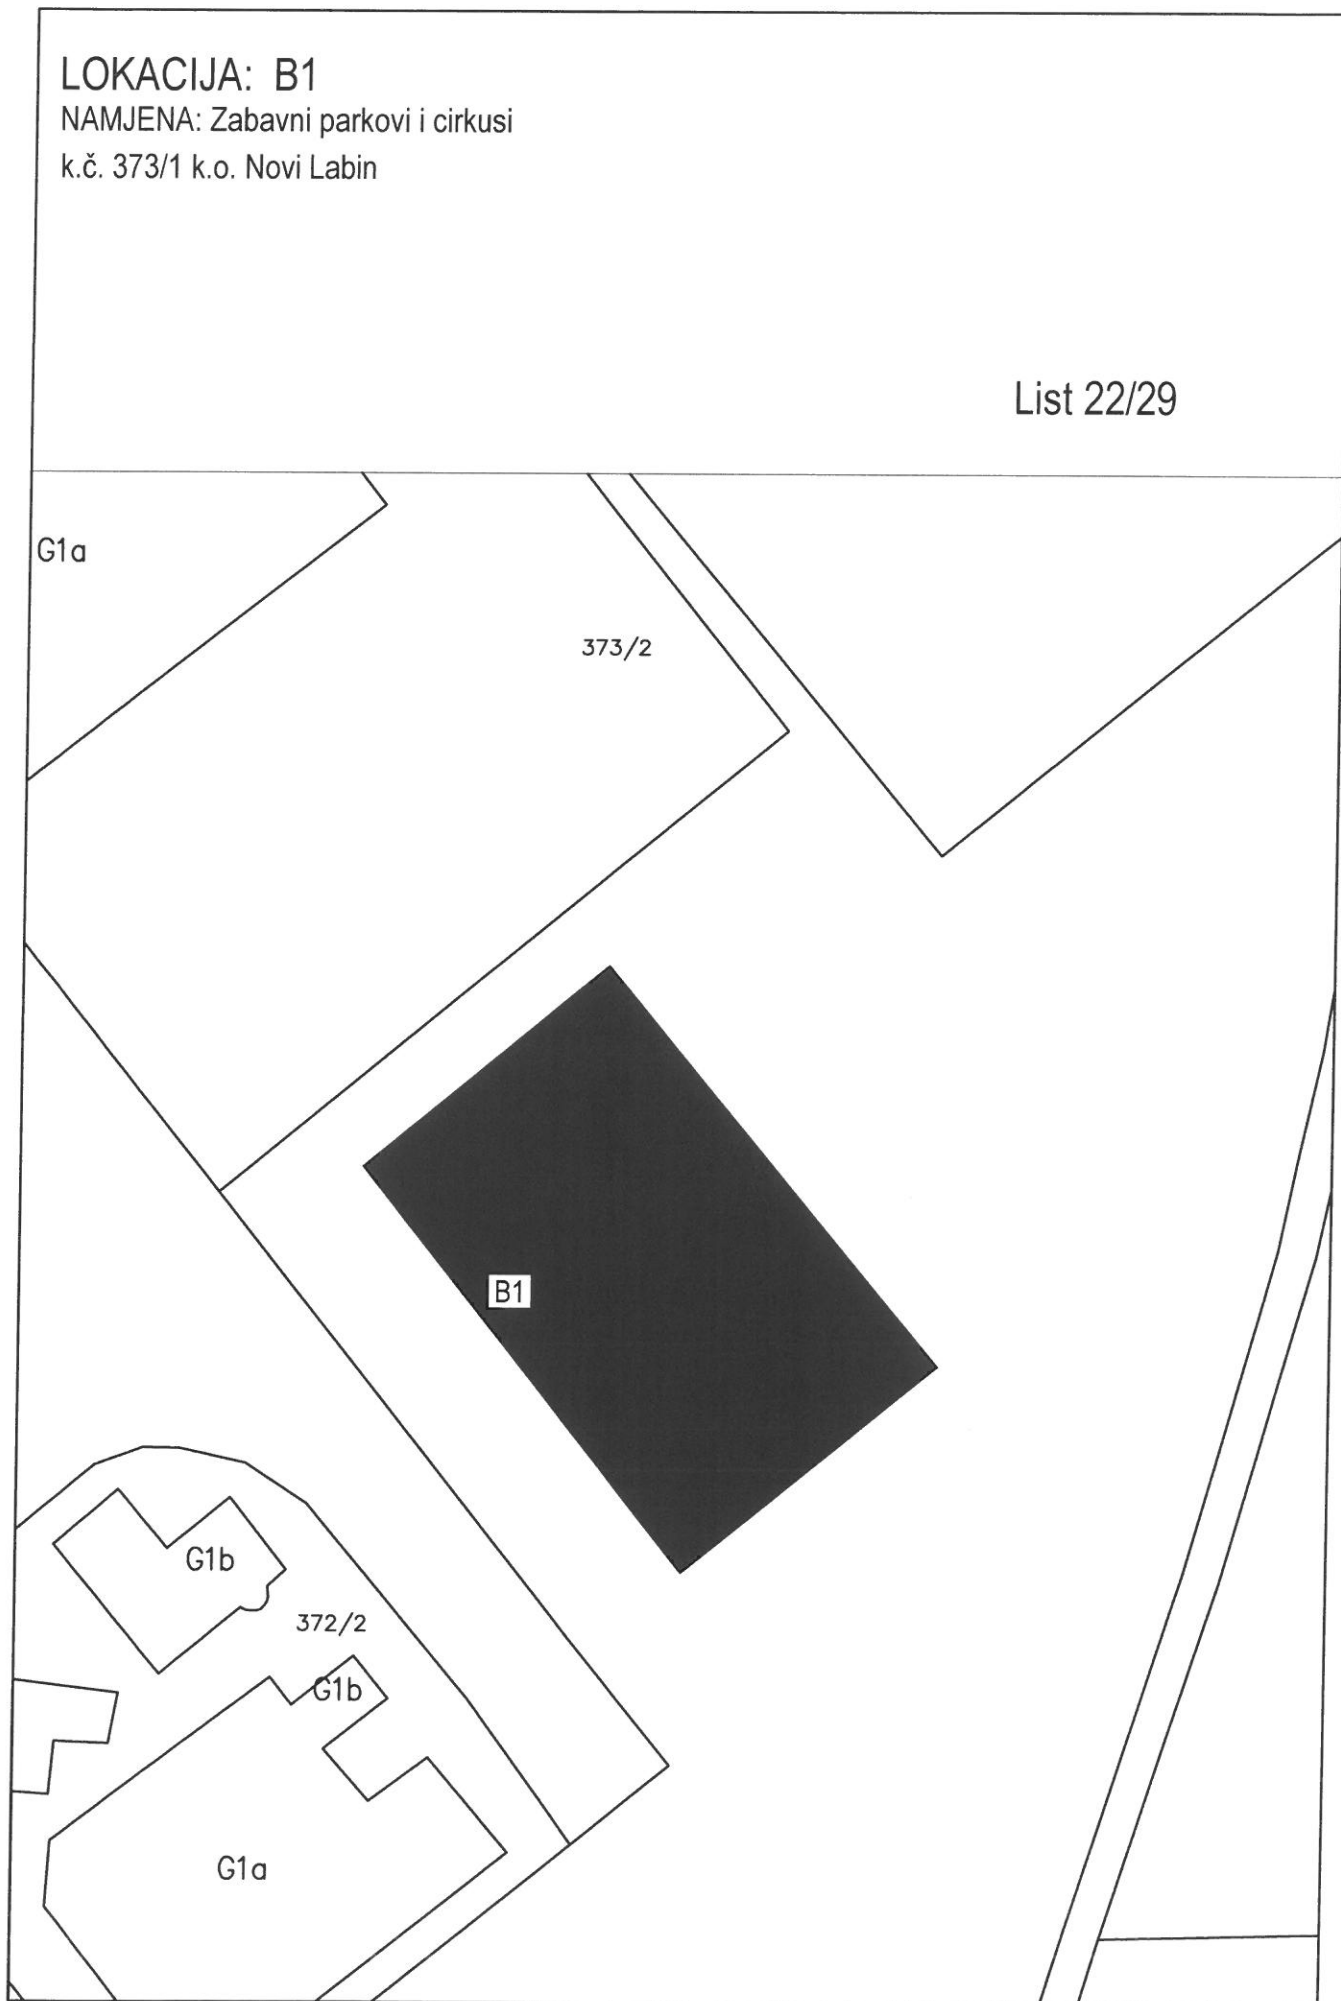


LOKACIJA: C1

NAMJENA: Prodaja cvijeća

Maksimalna površina 30 m²

List 23/29

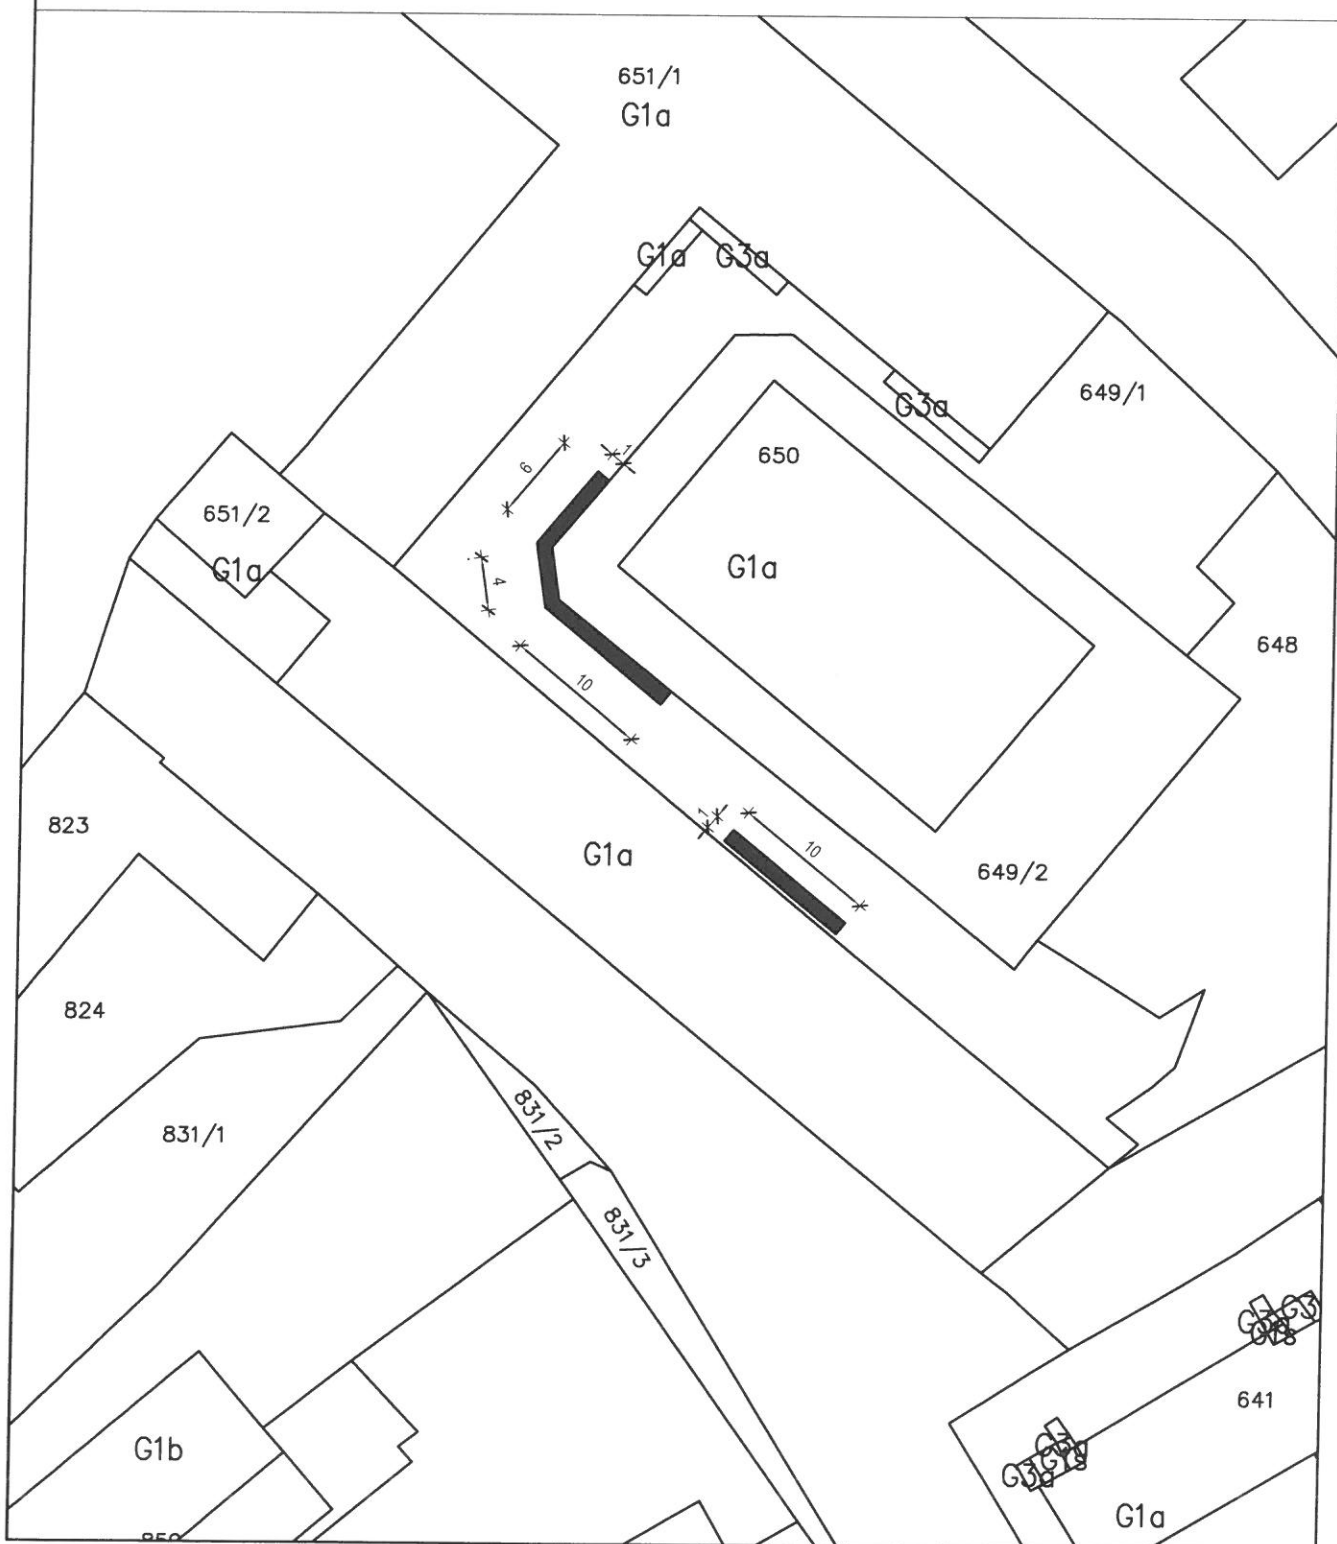


LOKACIJA: C2, C3, C4 i C5

NAMJENA: Prodaja cvijeća

Maksimalna površina 25 m²

List 24/29

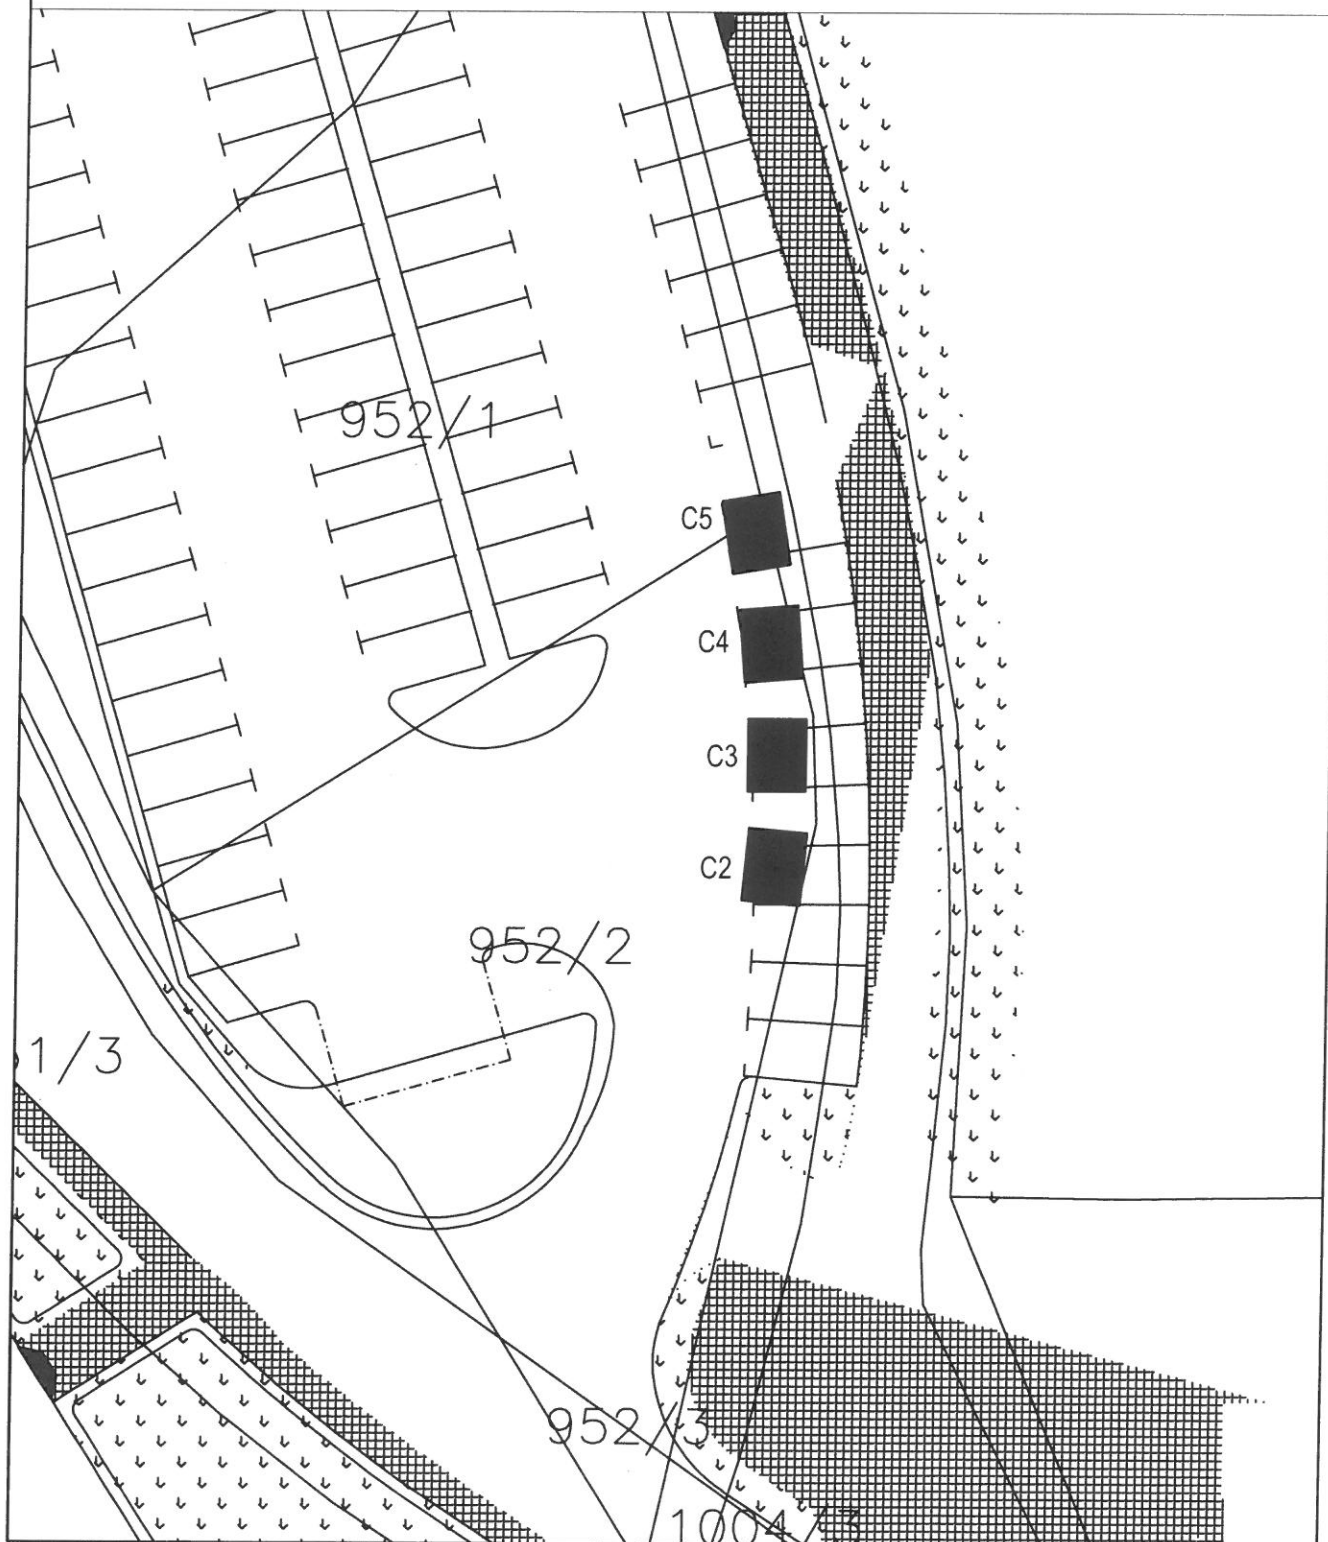


LOKACIJA: C6

NAMJENA: Prodaja cvijeća

Maksimalna površina 20 m²


List 25/29

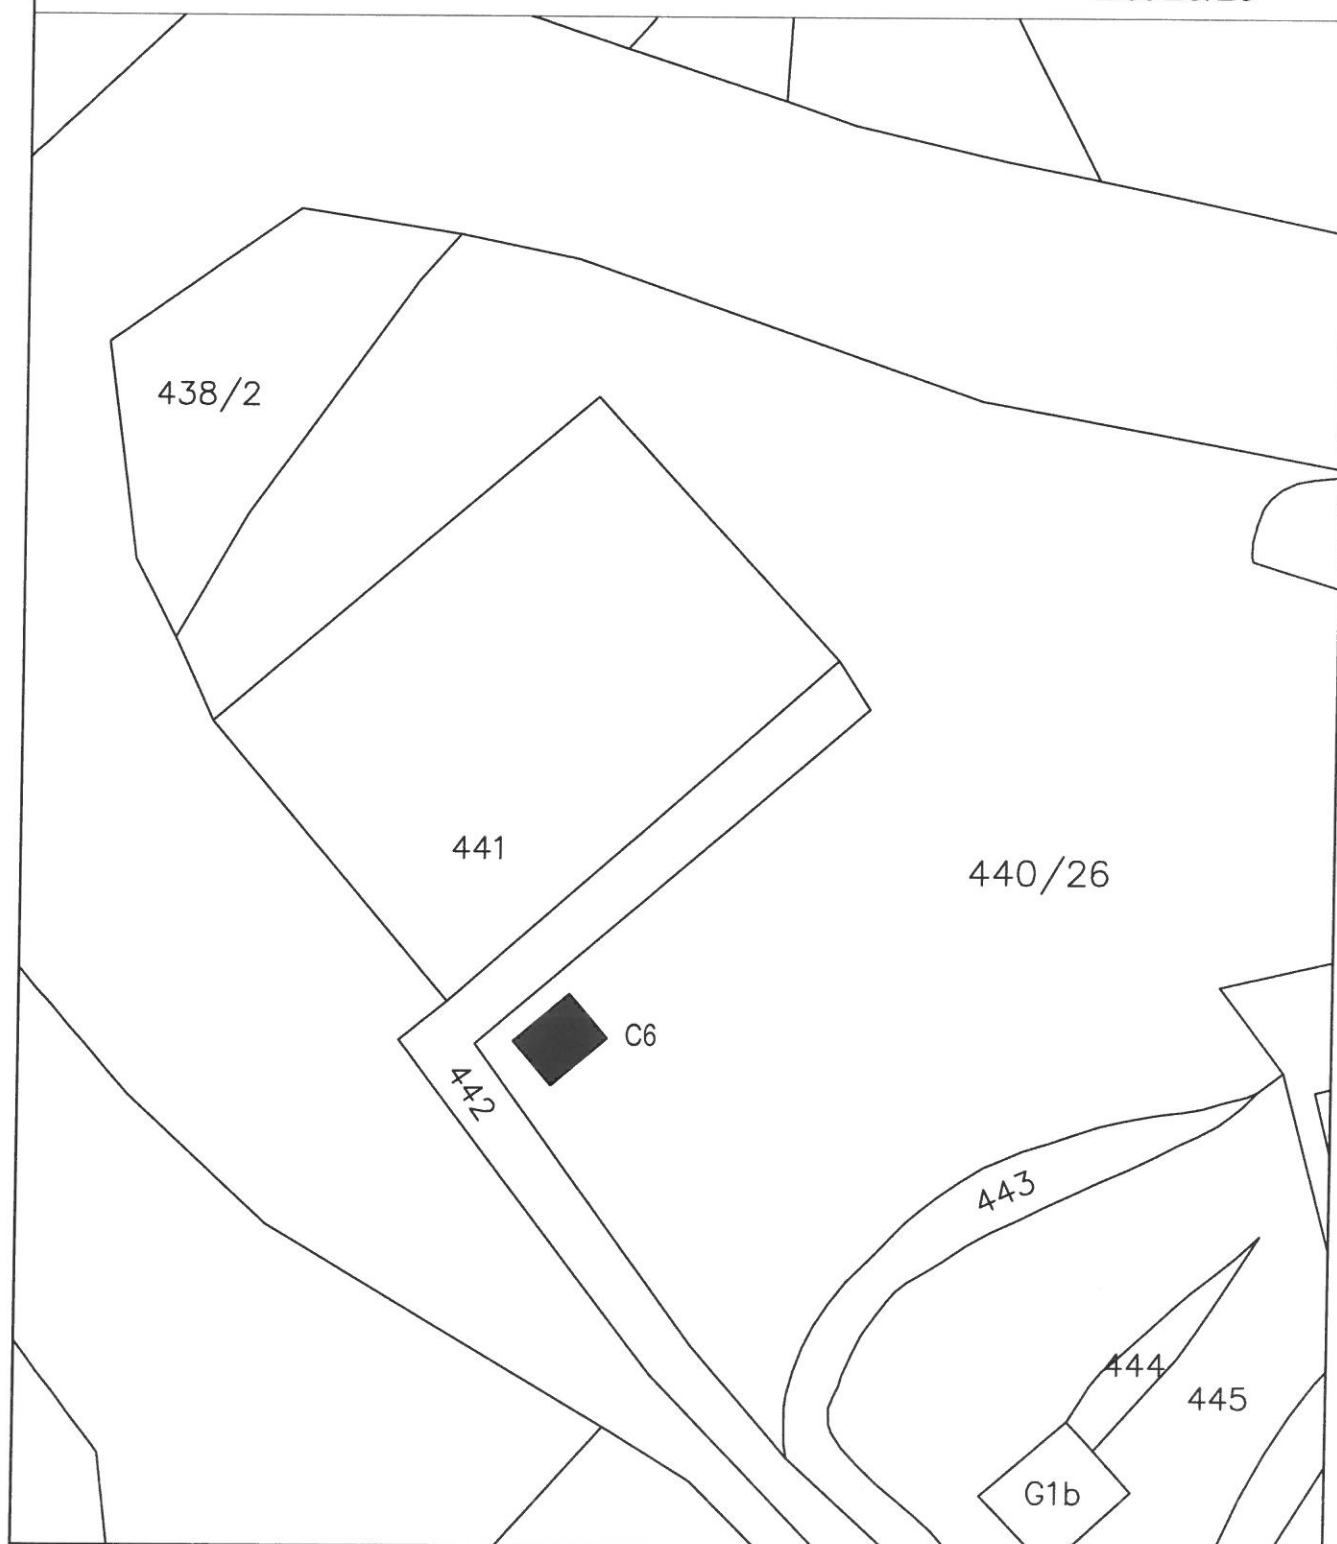

LOKACIJA: D1

NAMJENA: Izrada portreta


List 26/29

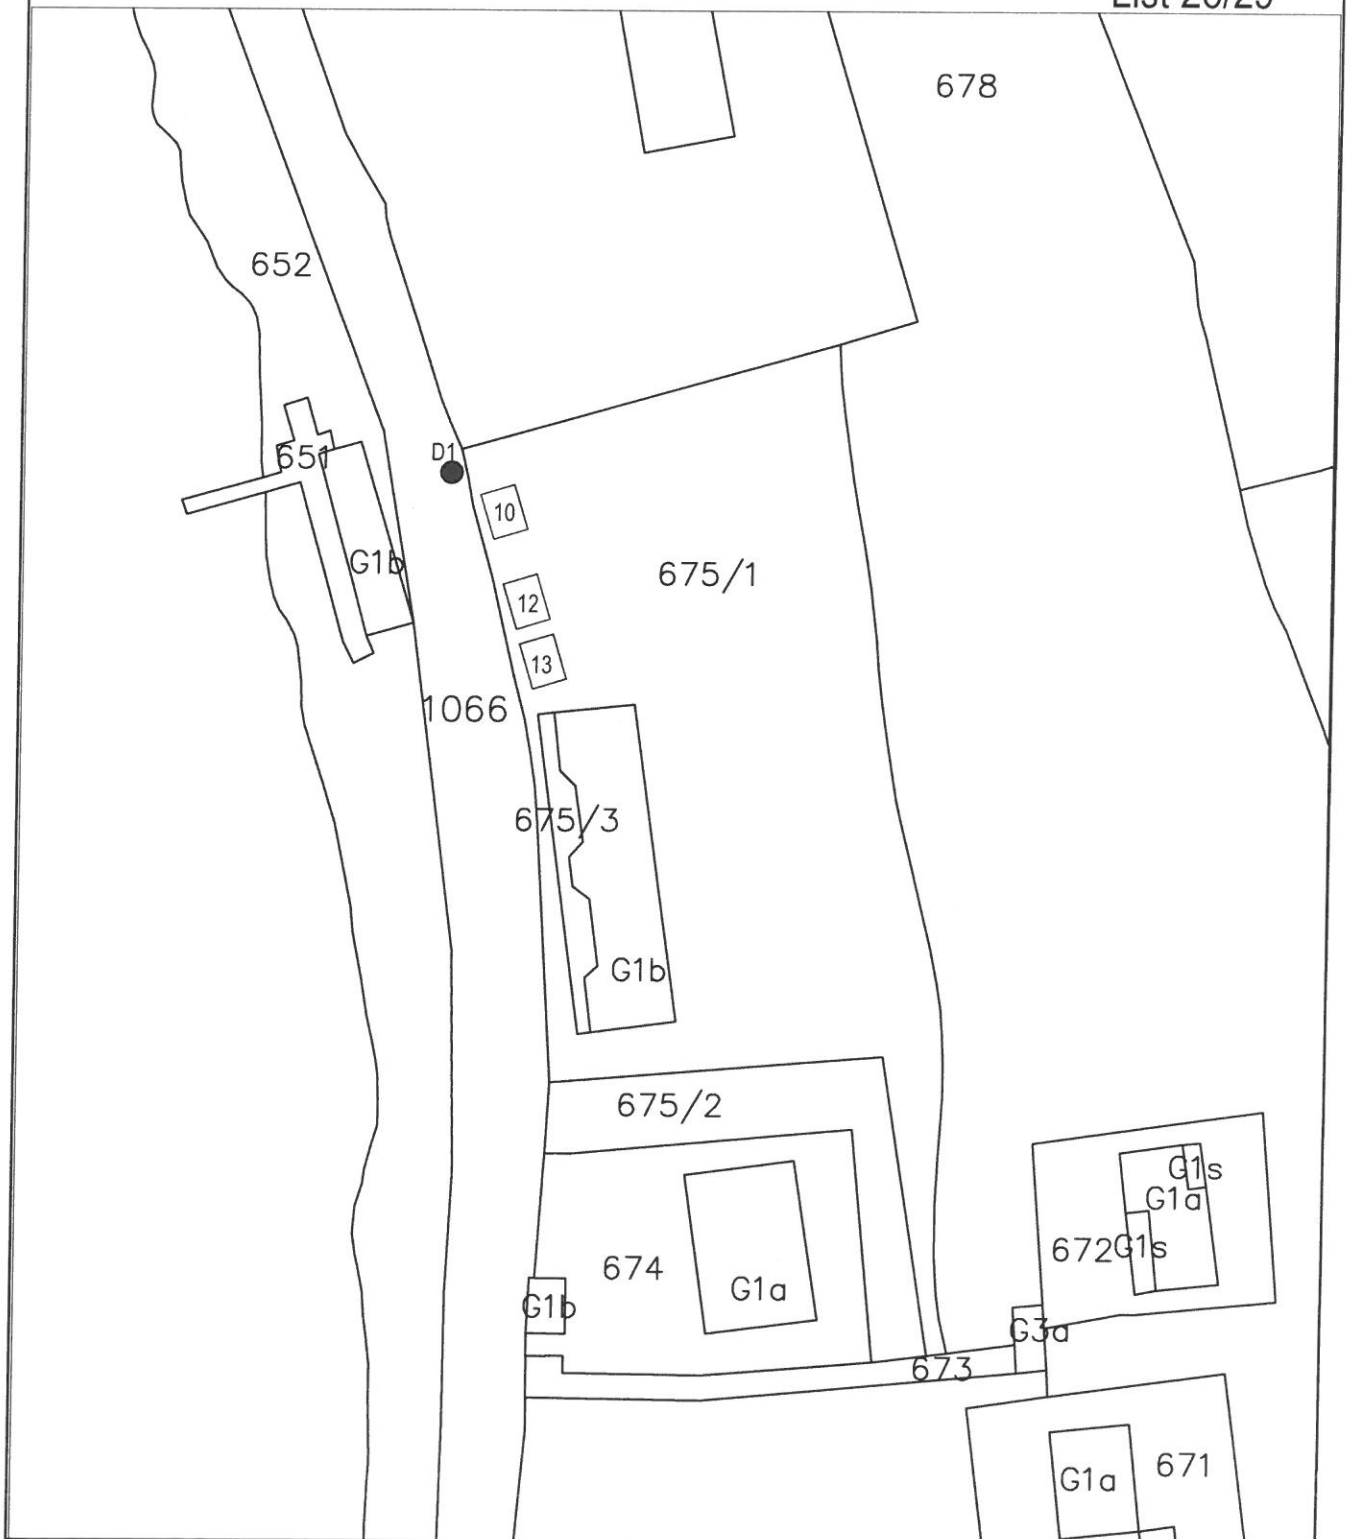

LOKACIJA: D2, D3, D4 i D5

NAMJENA: Izrada portreta


List 27/29

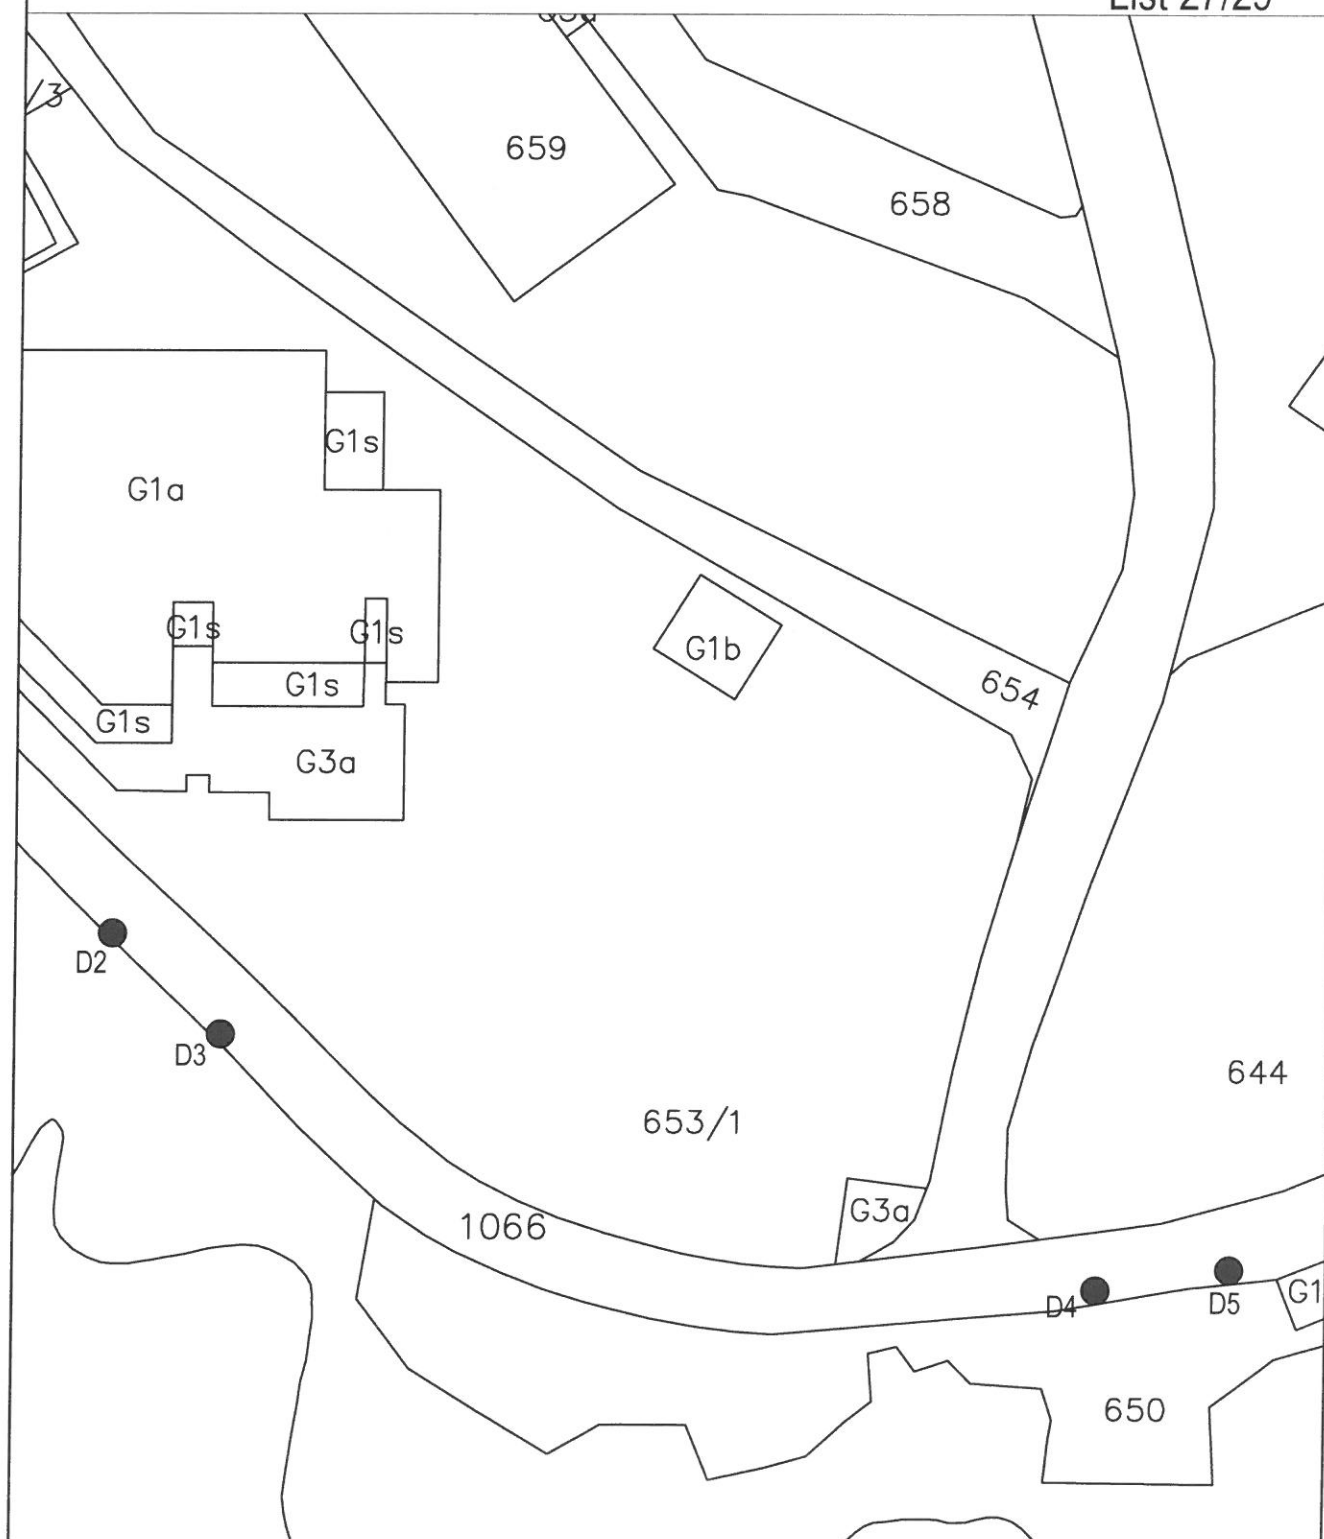

LOKACIJA: G1, G2, G3, G4, G5 i G6

NAMJENA: Ugoditeljska terasa


List 28/29

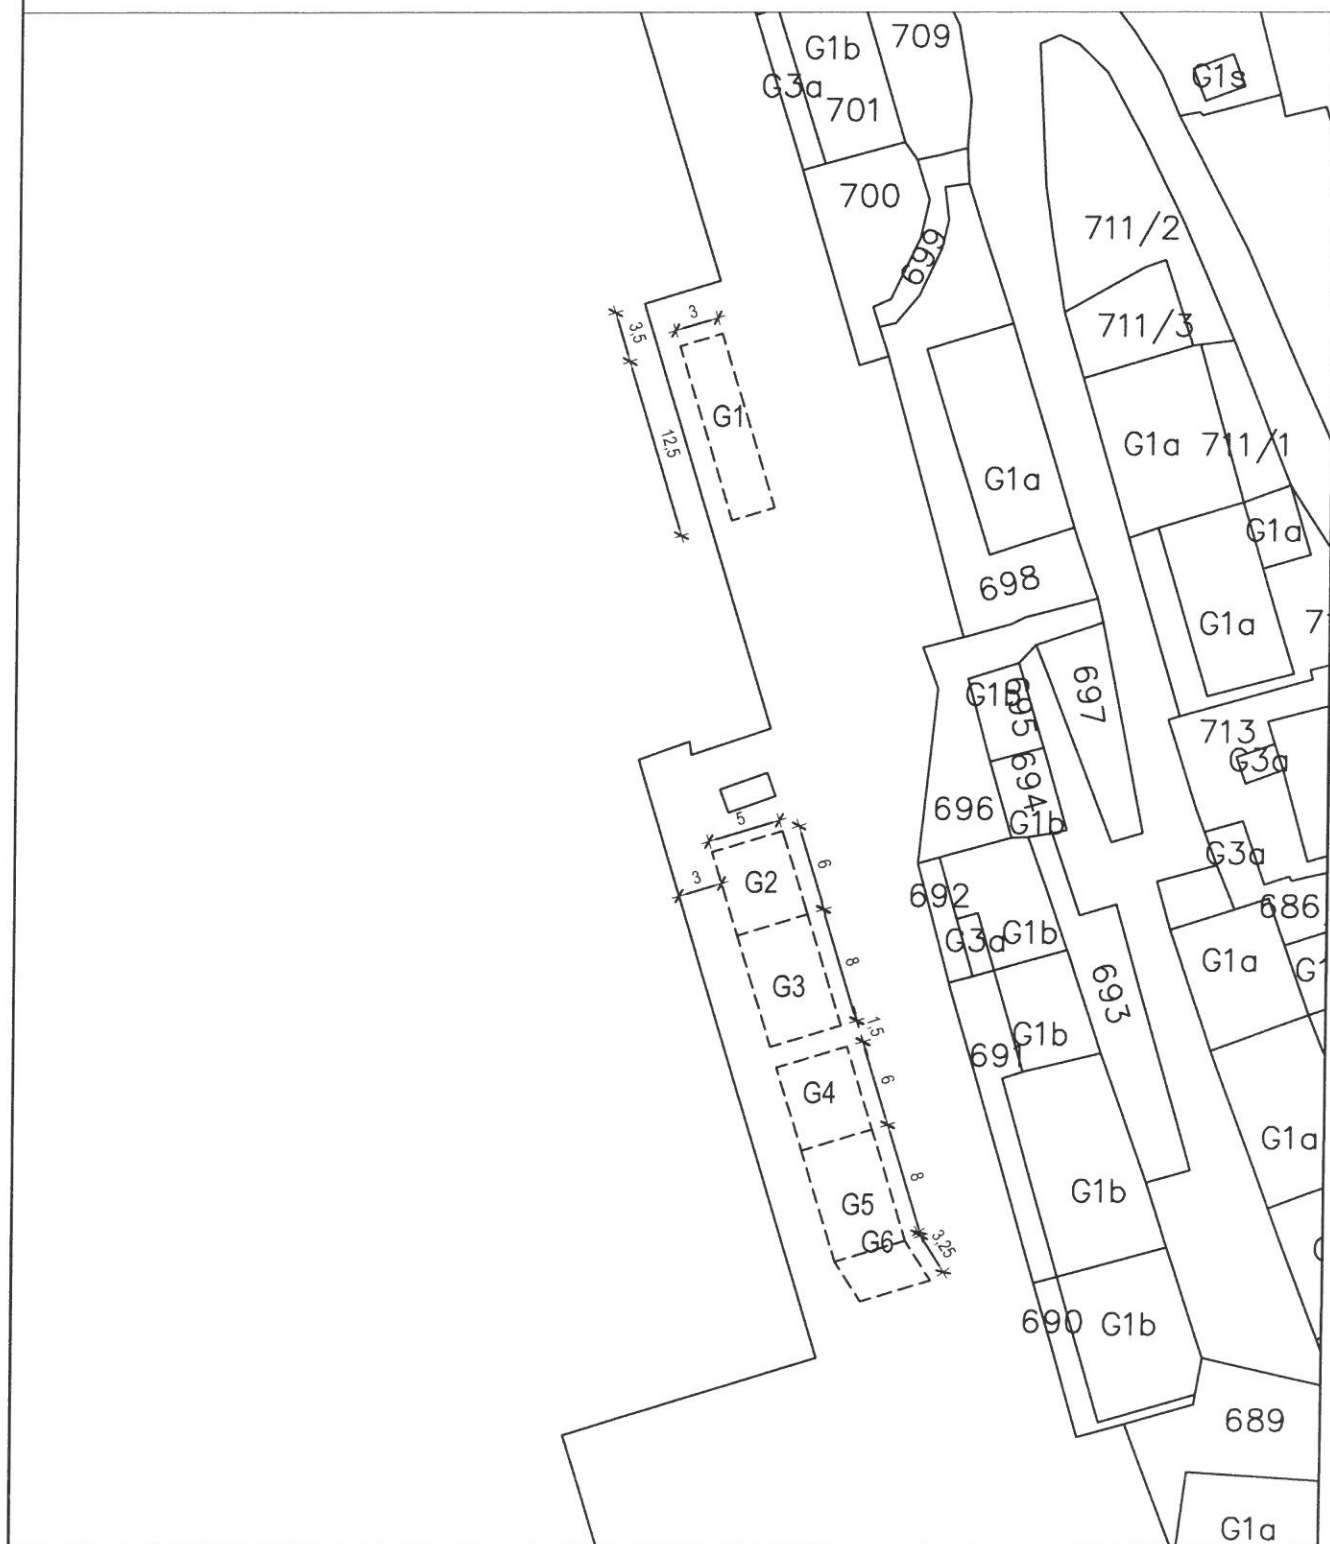

LOKACIJA: G7, G8, G9 i G10

NAMJENA: Ugostiteljska terasa

List 29/29

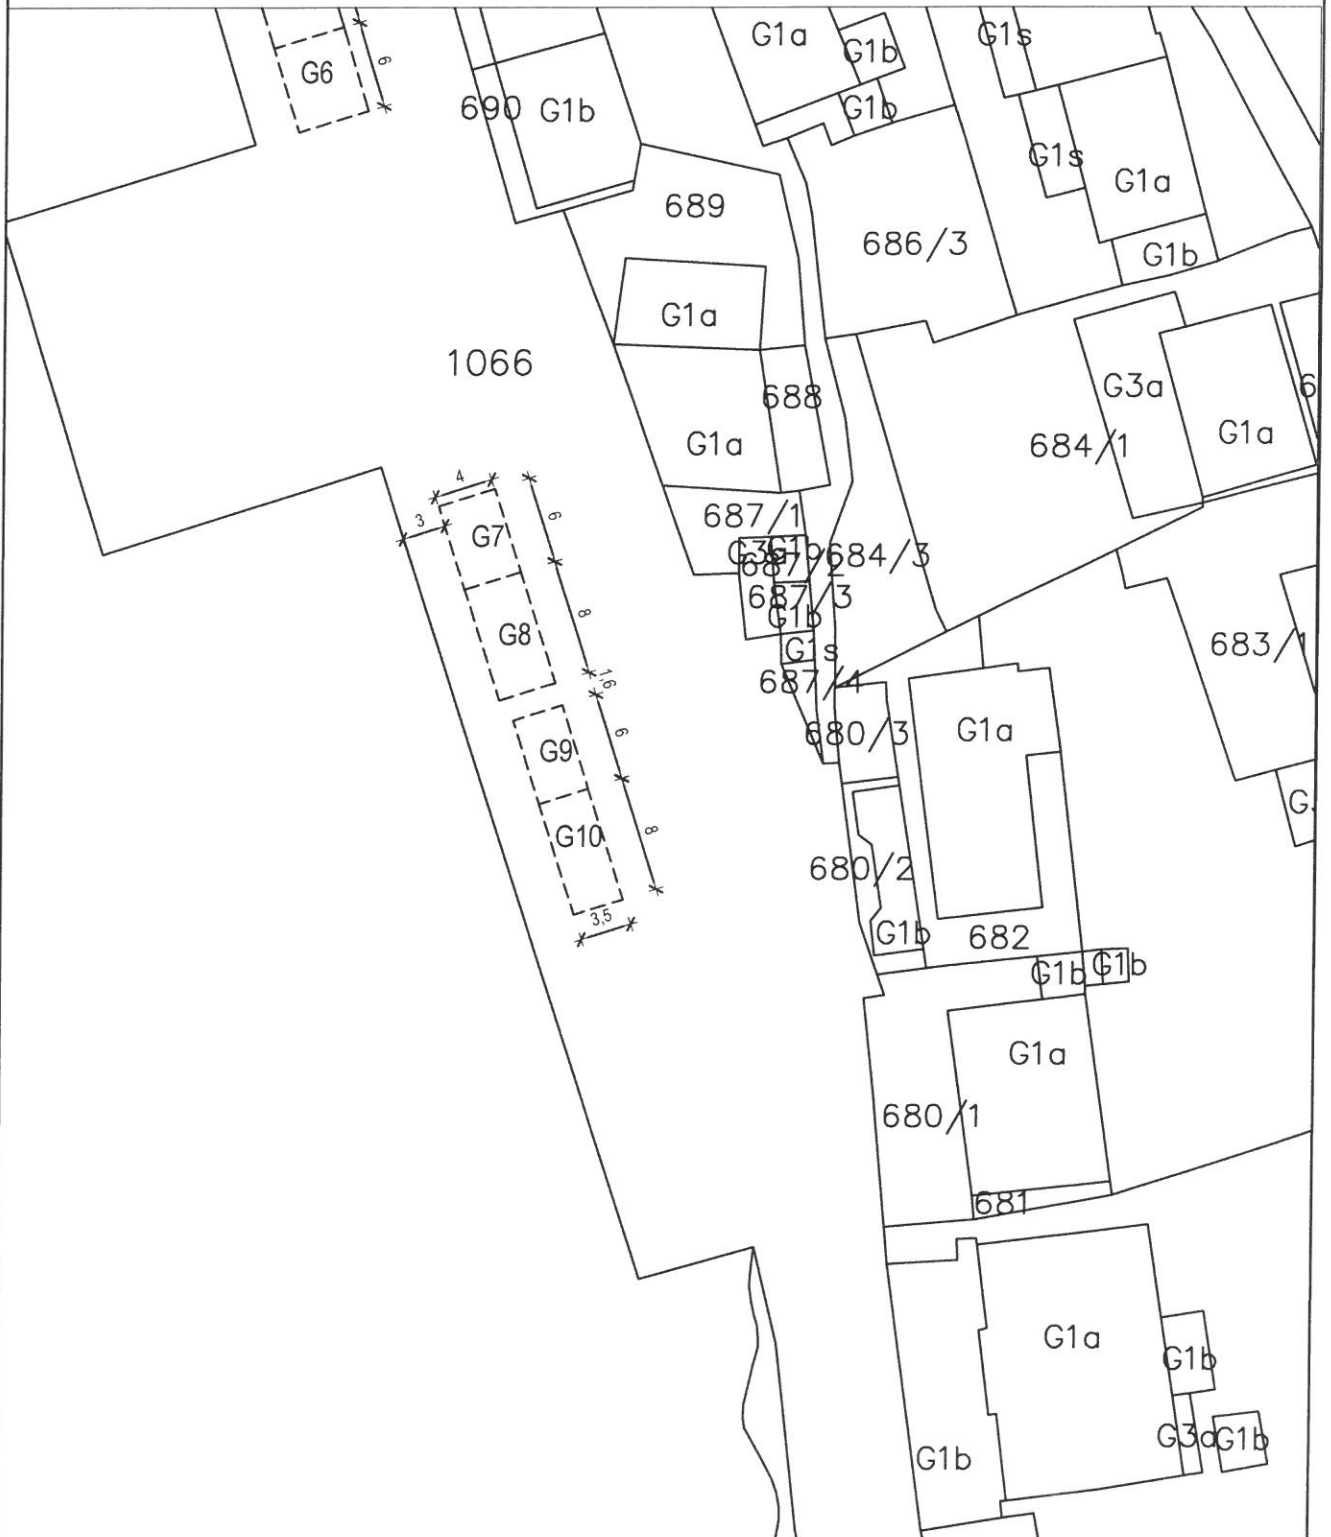

OBRAZLOŽENJE

1. ZAKONSKA OSNOVA ZA DONOŠENJE ODLUKE

- Statut Grada Labina („Službene novine Grada Labina“ broj 9/09., 9/10. - lektorirani tekst, 8/13., 3/16., 2/18., 5/19.- pročišćeni tekst, 2/20., 1/21)
- Odluka o korištenju javnih površina („Službene novine Grada Labina“ broj 2/19.)

2. OSNOVNA PITANJA KOJA SE UREĐUJU ODLUKOM

Člankom 4. stavkom 2. Odluke o korištenju javnih površina propisano je da Plan lokacija za postavu privremenih objekata i naprava iz prethodnog stavka donosi Gradonačelnik.

Zbog potrebe dopune Odluke o donošenju plana lokacija za postavu privremenih objekata i naprava sa novim lokacijama za postavljanje paketomata i kioska na području grada Labina, predlaže se donošenje predloženog novog Plana lokacija za postavu privremenih objekata i naprava.

3. FINANCIJSKA SREDSTVA POTREBNA ZA PROVEDBU ODLUKE

Za provođenje ove Odluke nije potrebno osigurati sredstva u Proračunu.

Prijedlog izradio: Moamel Mešanović, v.r.

Pročelnik: Serđo Mandić, v.r.