



REPUBLIKA HRVATSKA
ISTARSKA ŽUPANIJA
GRAD LABIN
Gradonačelnik

KLASA: 022-05/21-01/143
URBROJ: 2144-01-01-21-1
Labin, 30. travnja 2021.

Na temelju članka 4. stavka 2. Odluke o korištenju javnih površina („Službene novine Grada Labina“ broj 2/19.) i članka 51. Statuta Grada Labina („Službene novine Grada Labina“ broj „Službene novine Grada Labina“, broj 09/09., 9/10.-lektorirani tekst, 8/13., 3/16., 2/18., 5/19.- pročišćeni tekst, 2/20. i 1/21.), Gradonačelnik Grada Labina dana 30. travnja 2021. godine donosi

ODLUKU O DONOŠENJU
PLANA LOKACIJA ZA POSTAVU PRIVREMENIH OBJEKATA I NAPRAVA

I.

Ovom se Odlukom donosi Plan lokacija za postavu privremenih objekata i naprava, koji čini sastavni dio ove Odluke.

II.

Stupanjem na snagu ove Odluke prestaje važiti Odluka o donošenju Plana lokacija („Službene novine Grada Labina“, broj 4/17., 9/17.).

III.

Ova Odluka stupa na snagu danom donošenja, a objavit će se u „Službenim novinama Grada Labina“.


GRADONAČELNIK

Valter Glavičić

Dostaviti:

1. Upravni odjel za komunalno gospodarstvo i upravljanje imovinom - ovdje
2. Upravni odjel za proračun i financije - ovdje
3. Pismohrana – ovdje

PLAN LOKACIJA ZA POSTAVU PRIVREMENIH OBJEKATA I NAPRAVA:

SADRŽAJ:


1.	KIOSK BROJ: 1	List 1/27
2.	KIOSK BROJ: 2	List 2/27
3.	KIOSK BROJ: 3	List 3/27
4.	KIOSK BROJ: 4	List 4/27
5.	KIOSK BROJ: 5	List 5/27
6.	KIOSK BROJ: 6	List 6/27
7.	KIOSK BROJ: 7	List 7/27
8.	KIOSK BROJ: 8	List 8/27
9.	KIOSK BROJ: 10	List 9/27
10.	KIOSK BROJ: 11 i 12	List 10/27
11.	KIOSK BROJ: 13	List 11/27
12.	LOKACIJA: 1,	List 12/27
13.	LOKACIJA: 2, 3, 4, 5, 6, 7, 14 i 15	List 13/27
14.	LOKACIJA: 8	List 14/27
15.	LOKACIJA: 9, 12 i 13	List 15/27
16.	LOKACIJA: A1	List 16/27
17.	LOKACIJA: A2	List 17/27
18.	LOKACIJA: A3	List 18/27
19.	LOKACIJA: A4	List 19/27
20.	LOKACIJA: B1	List 20/27
21.	LOKACIJA: C1	List 21/27
22.	LOKACIJA: C2, C3, C4 i C5	List 22/27
23.	LOKACIJA: C6	List 23/27
24.	LOKACIJA: D1	List 24/27
25.	LOKACIJA: D2, D3, D4 i D5	List 25/27
26.	LOKACIJA: G1, G2, G3, G4, G5 i G6	List 26/27
27.	LOKACIJA: G7, G8, G9 i G10	List 27/27

KIOSK BROJ: 1

NAMJENA: Prodaja tiskovina

Maksimalna površina kioska 15 m²

List 1/27

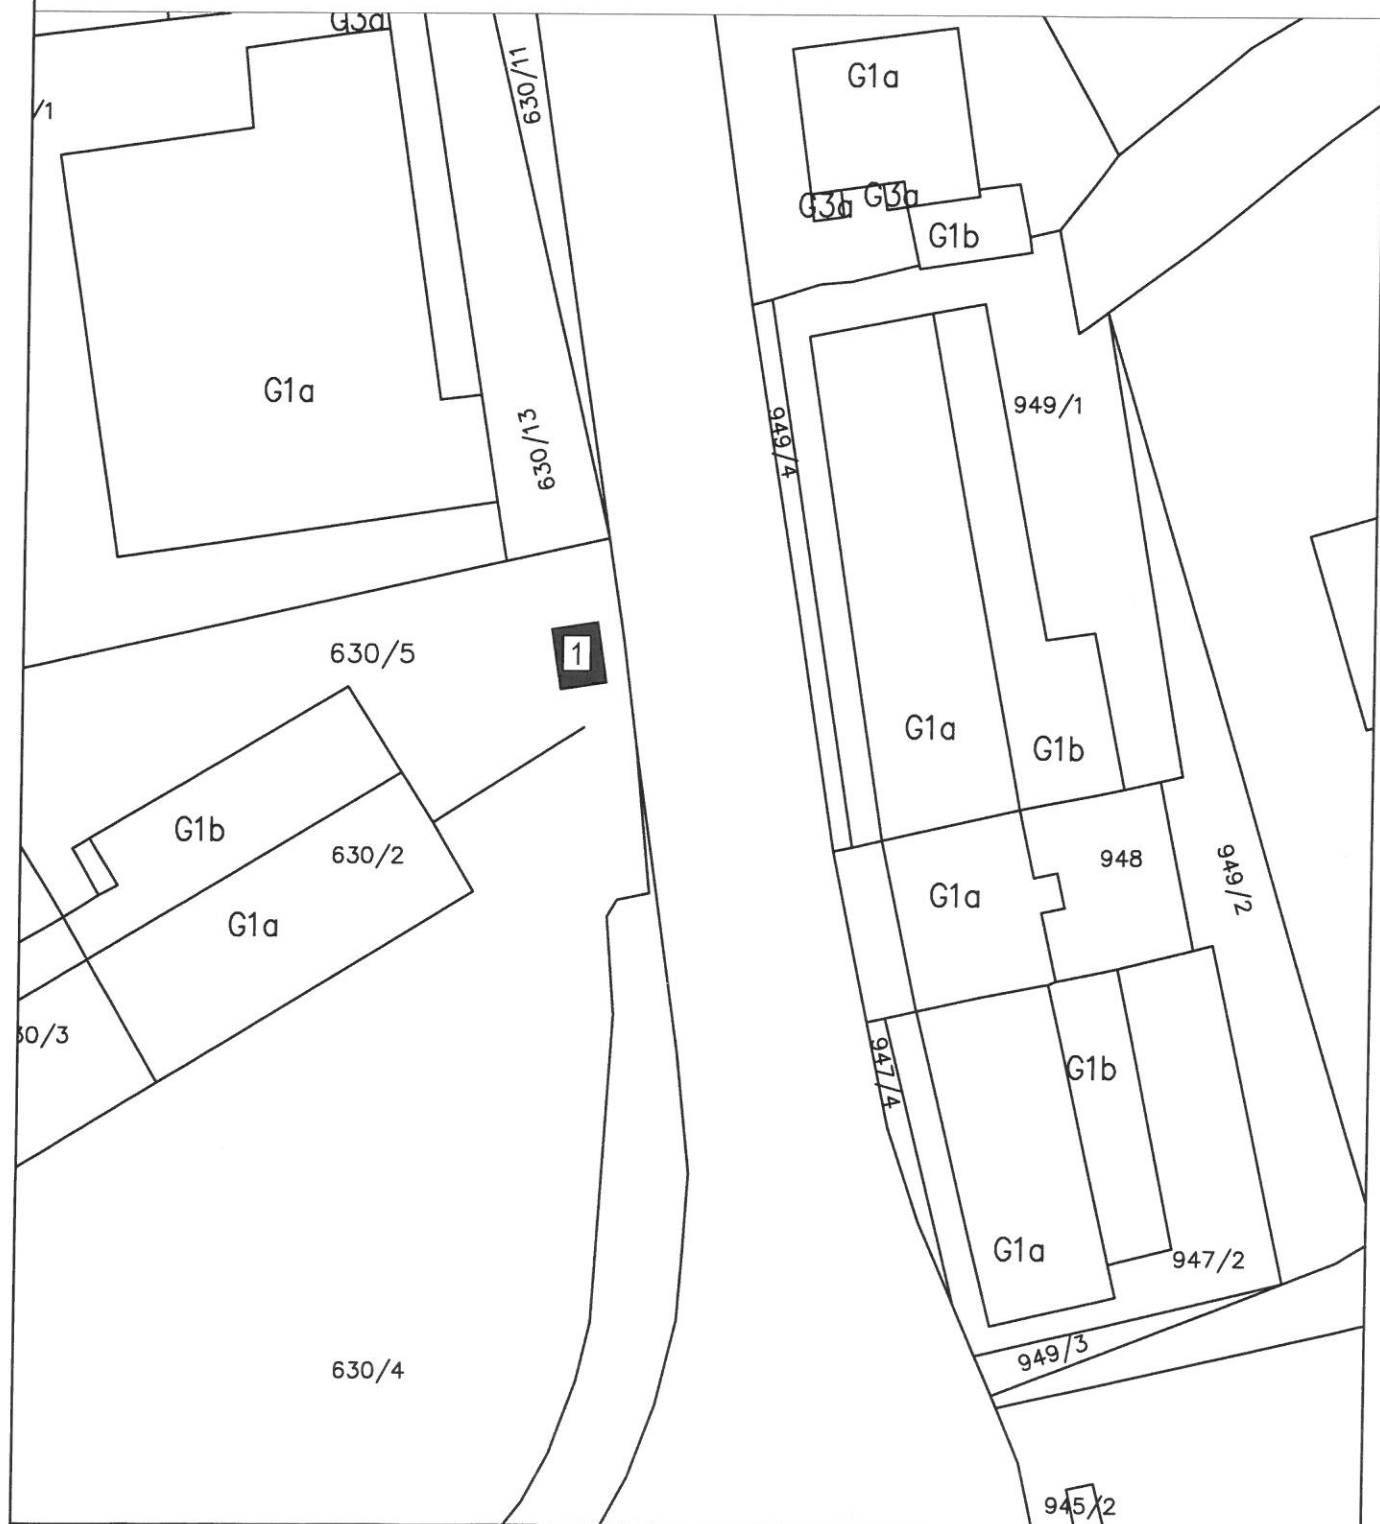


KIOSK BROJ: 2

NAMJENA: Prodaja tiskovina

Maksimalna površina kioska 15 m²

NAPOMENA: u sklopu autobusnog stajališta

List 2/27

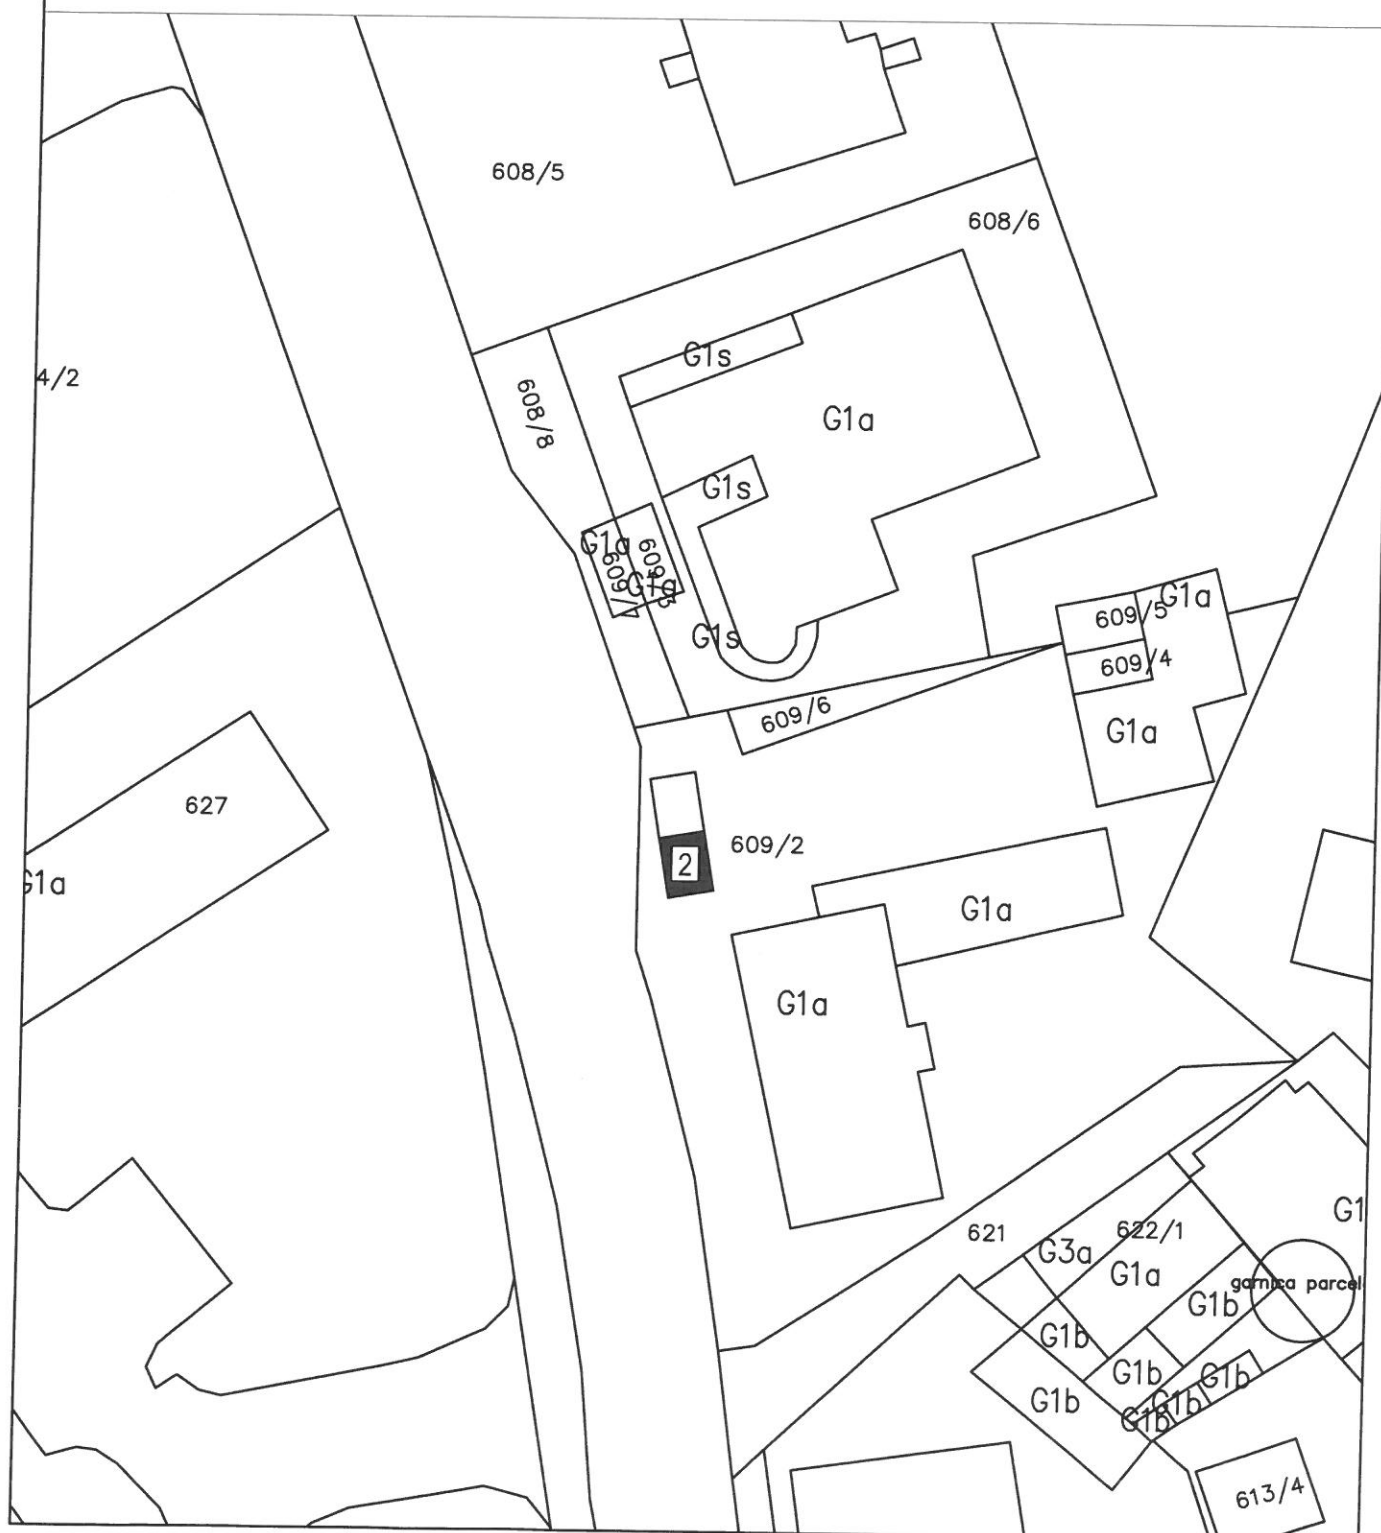


KIOSK BROJ: 3

NAMJENA: Prodaja tiskovina

Maksimalna površina kioska 15 m²

k.č. 1189 k.o. Novi Labin

List 3/27

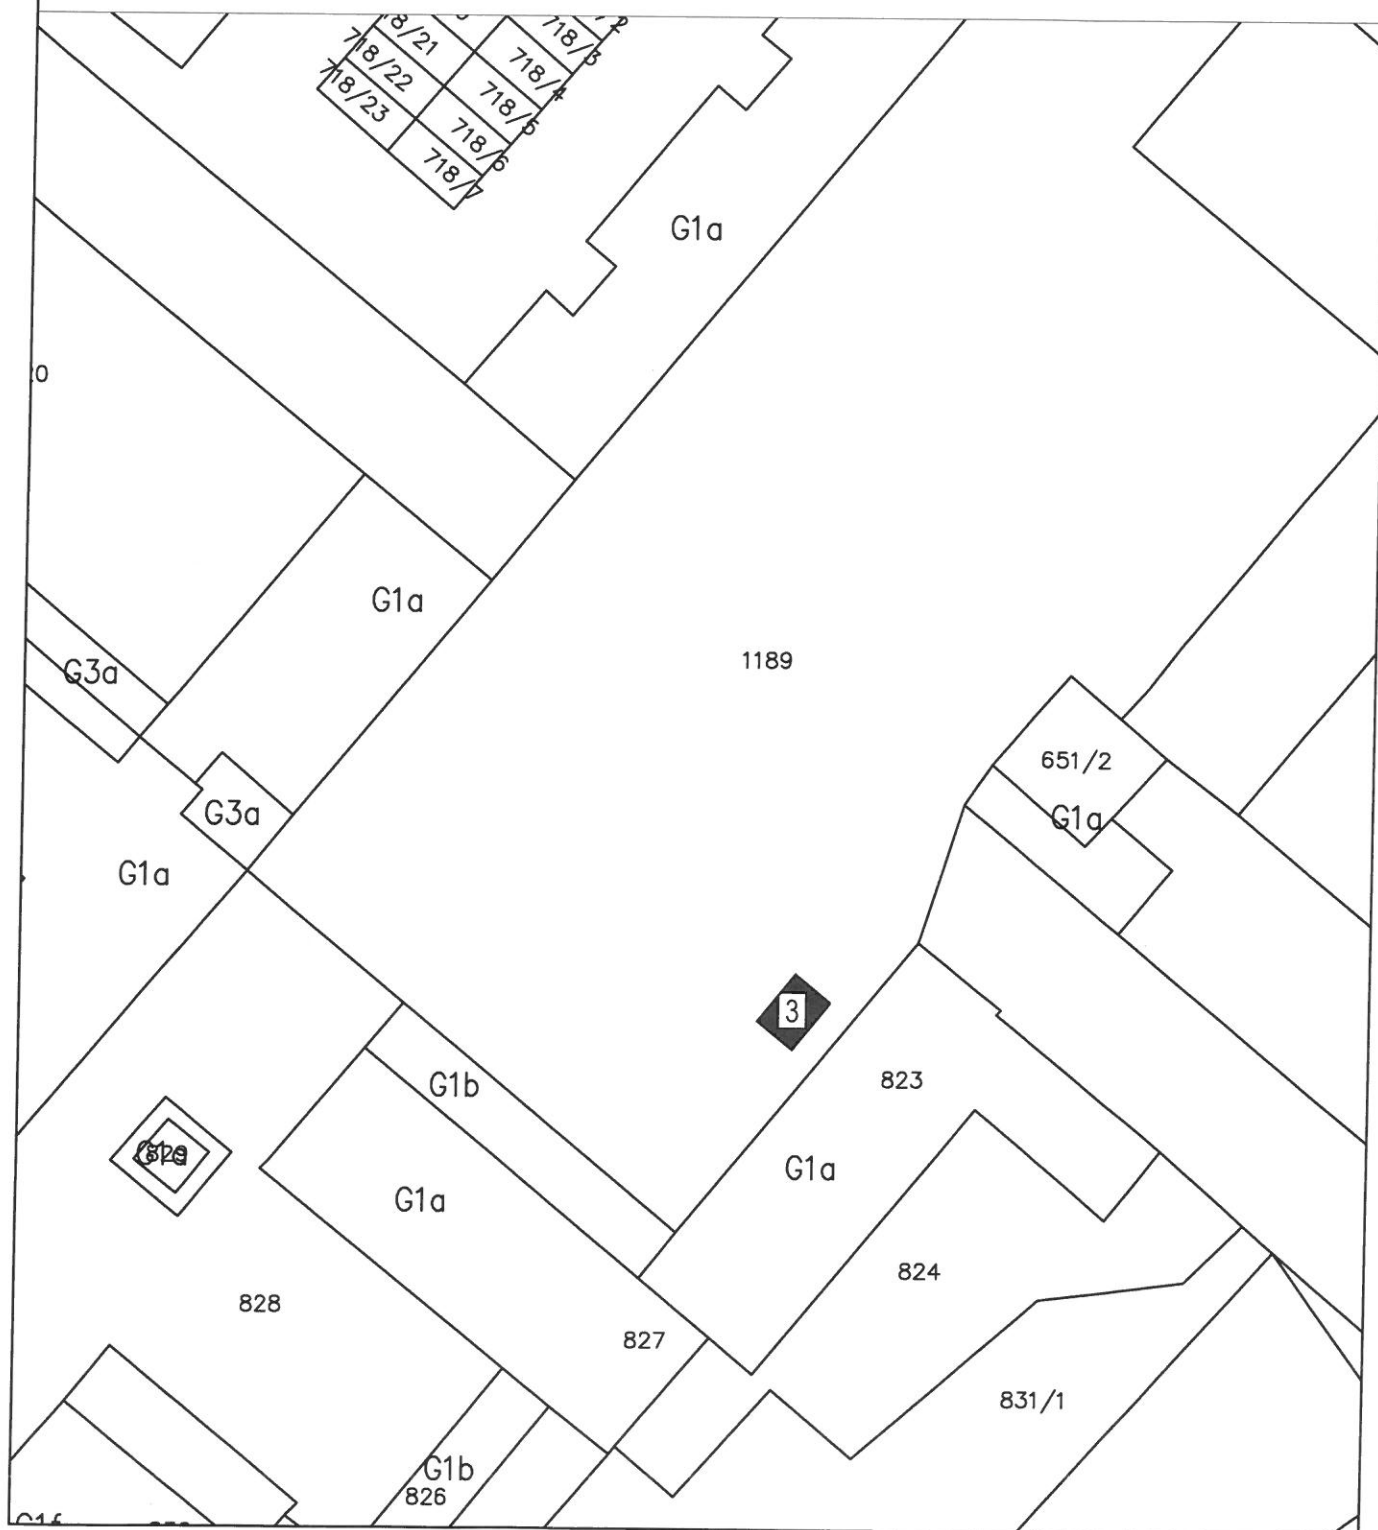


KIOSK BROJ: 4

NAMJENA: Prodaja tiskovina

Maksimalna površina kioska 15 m²

List 4/27

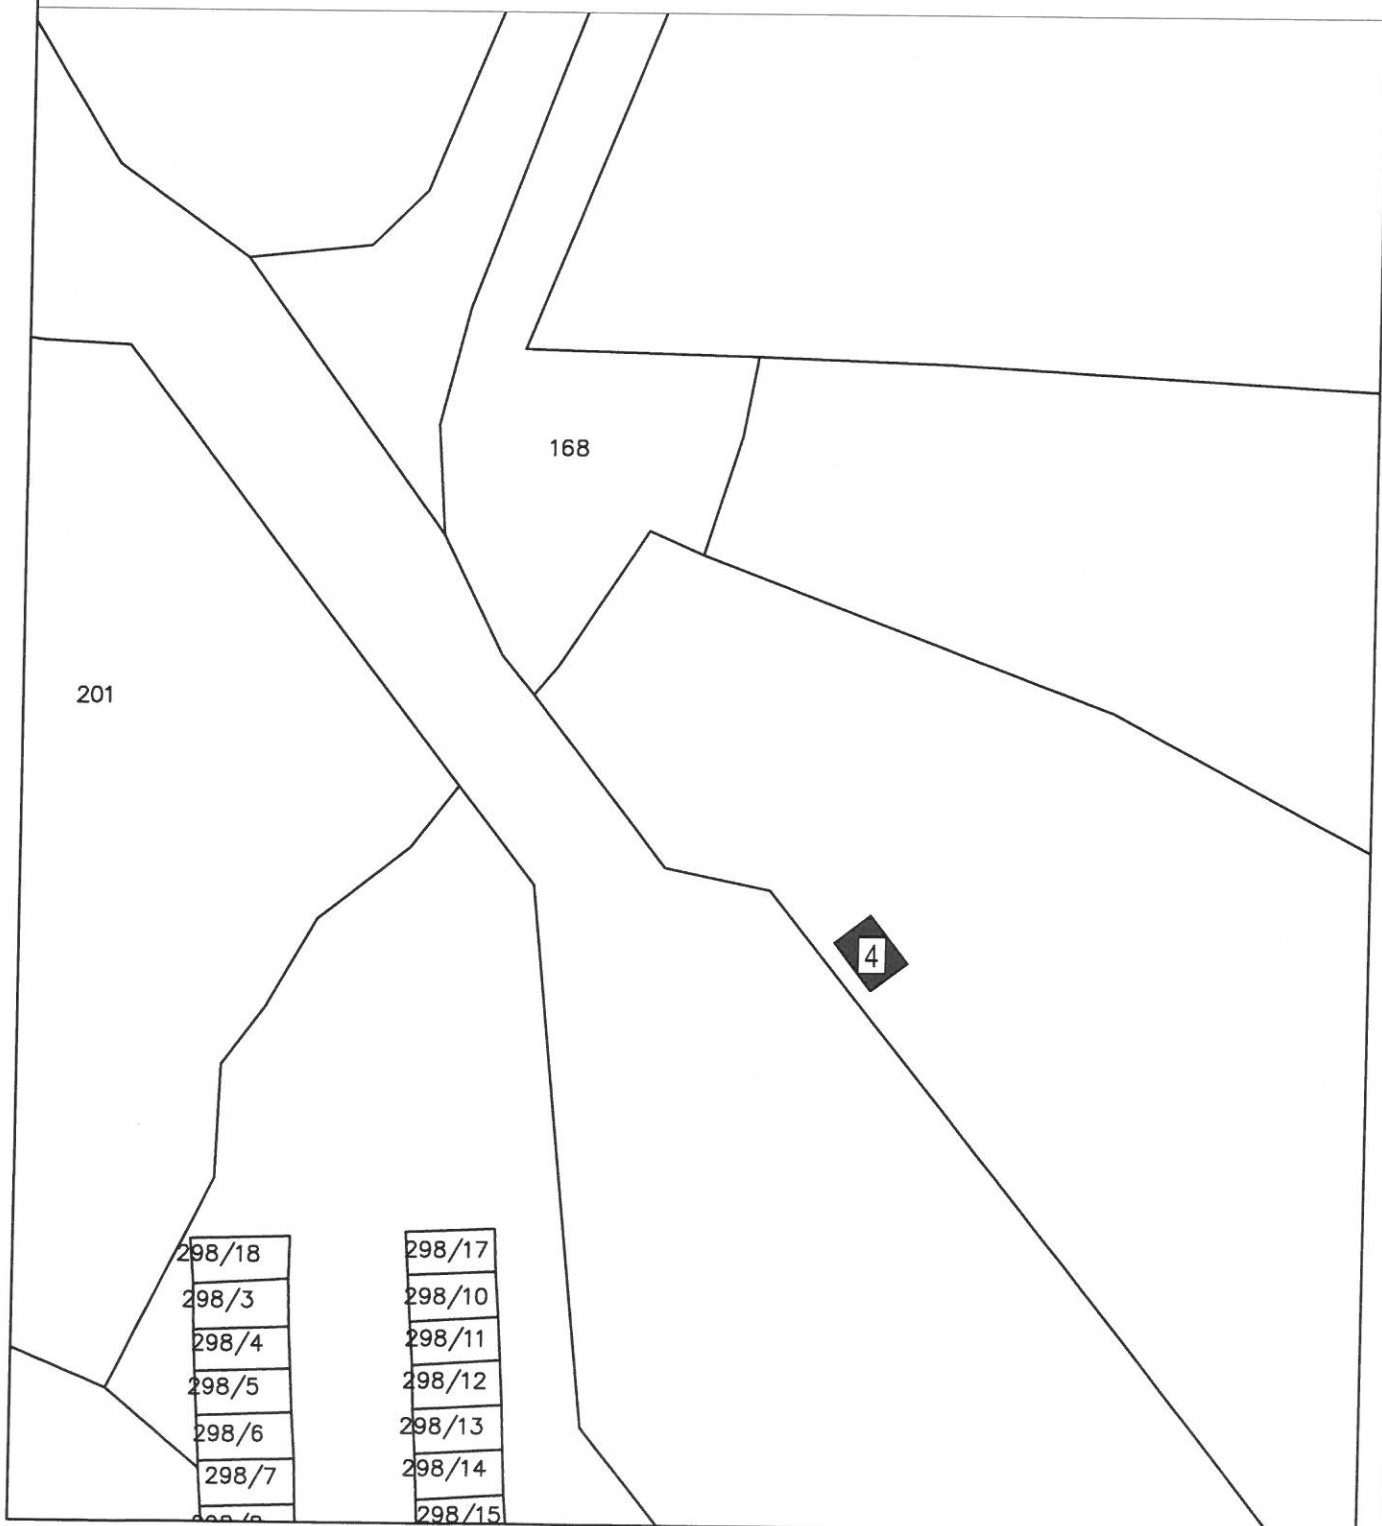


KIOSK BROJ: 5

NAMJENA: Prodaja tiskovina

Maksimalna površina kioska 15 m²

List 5/27

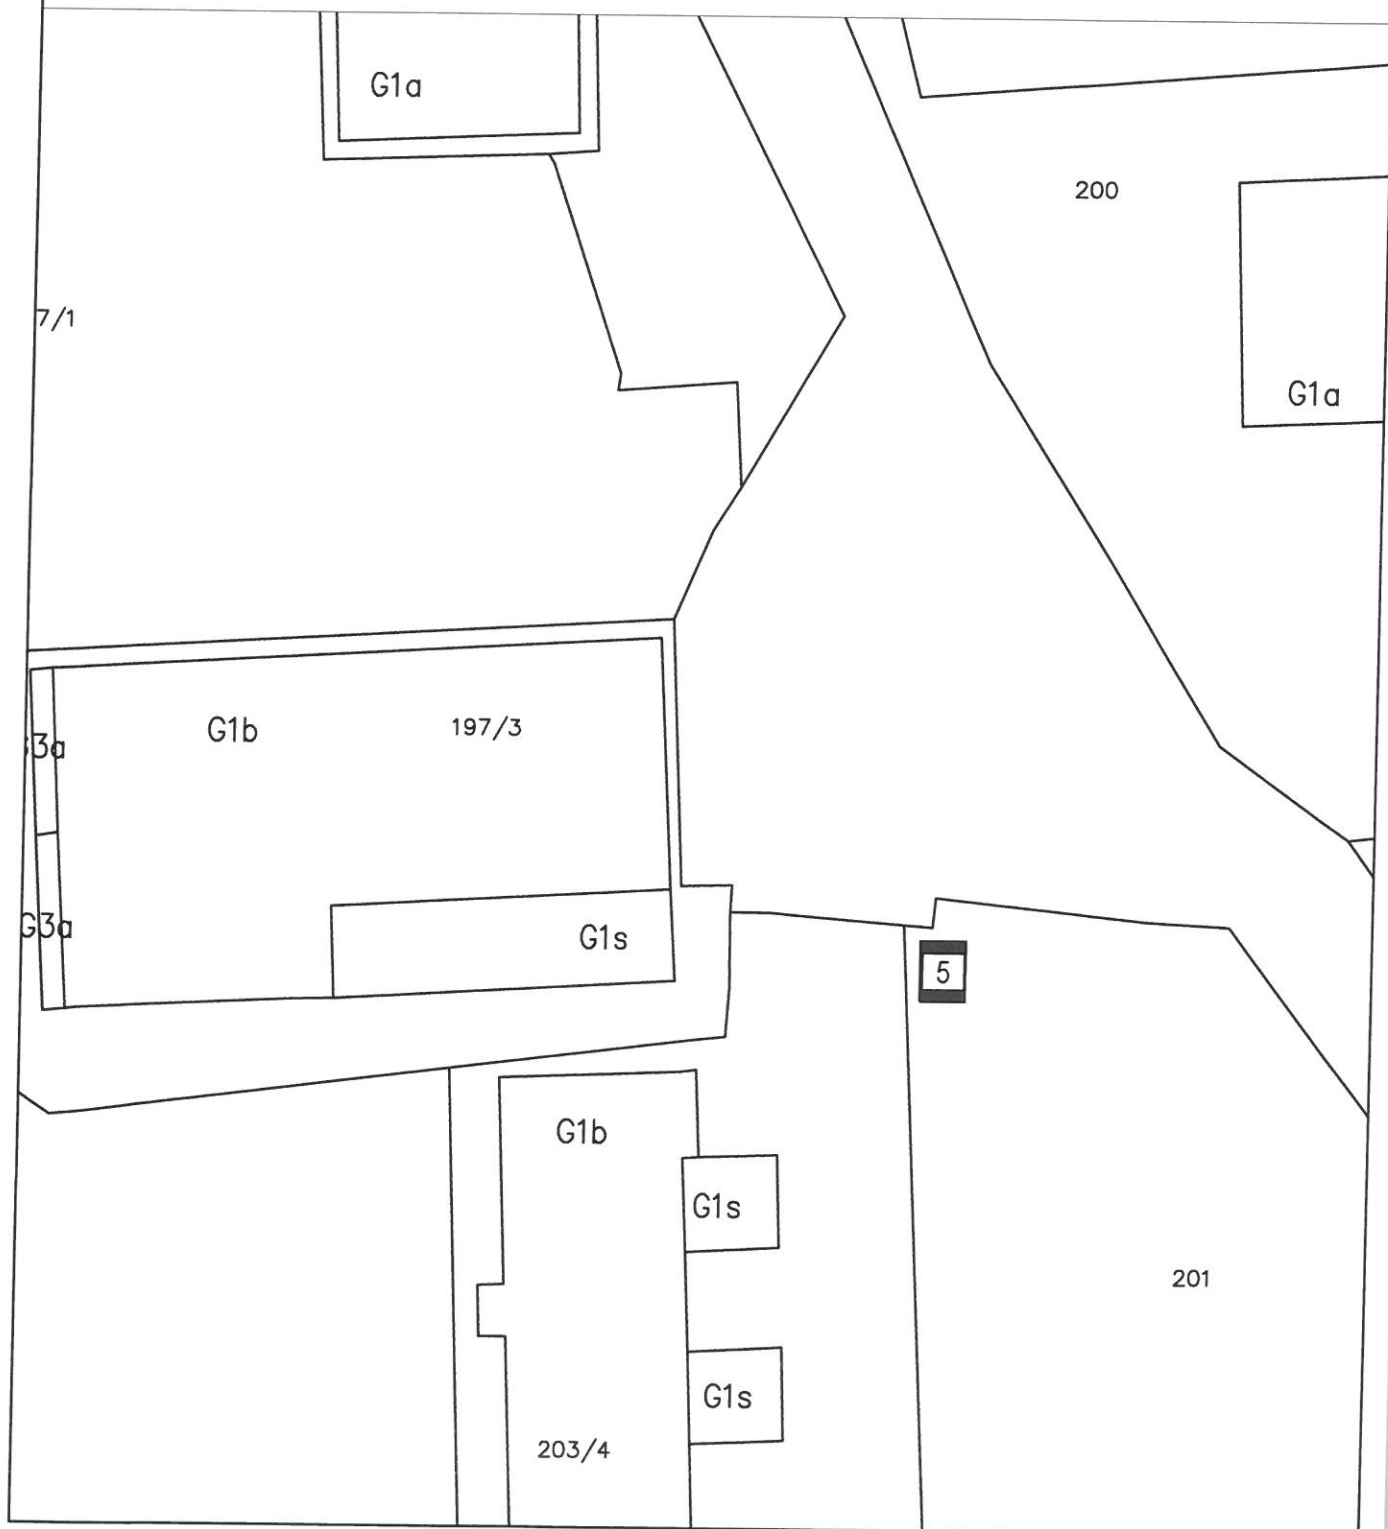


KIOSK BROJ: 6

NAMJENA: Trgovačka djelatnost

Maksimalna površina kioska 15 m²

List 6/27

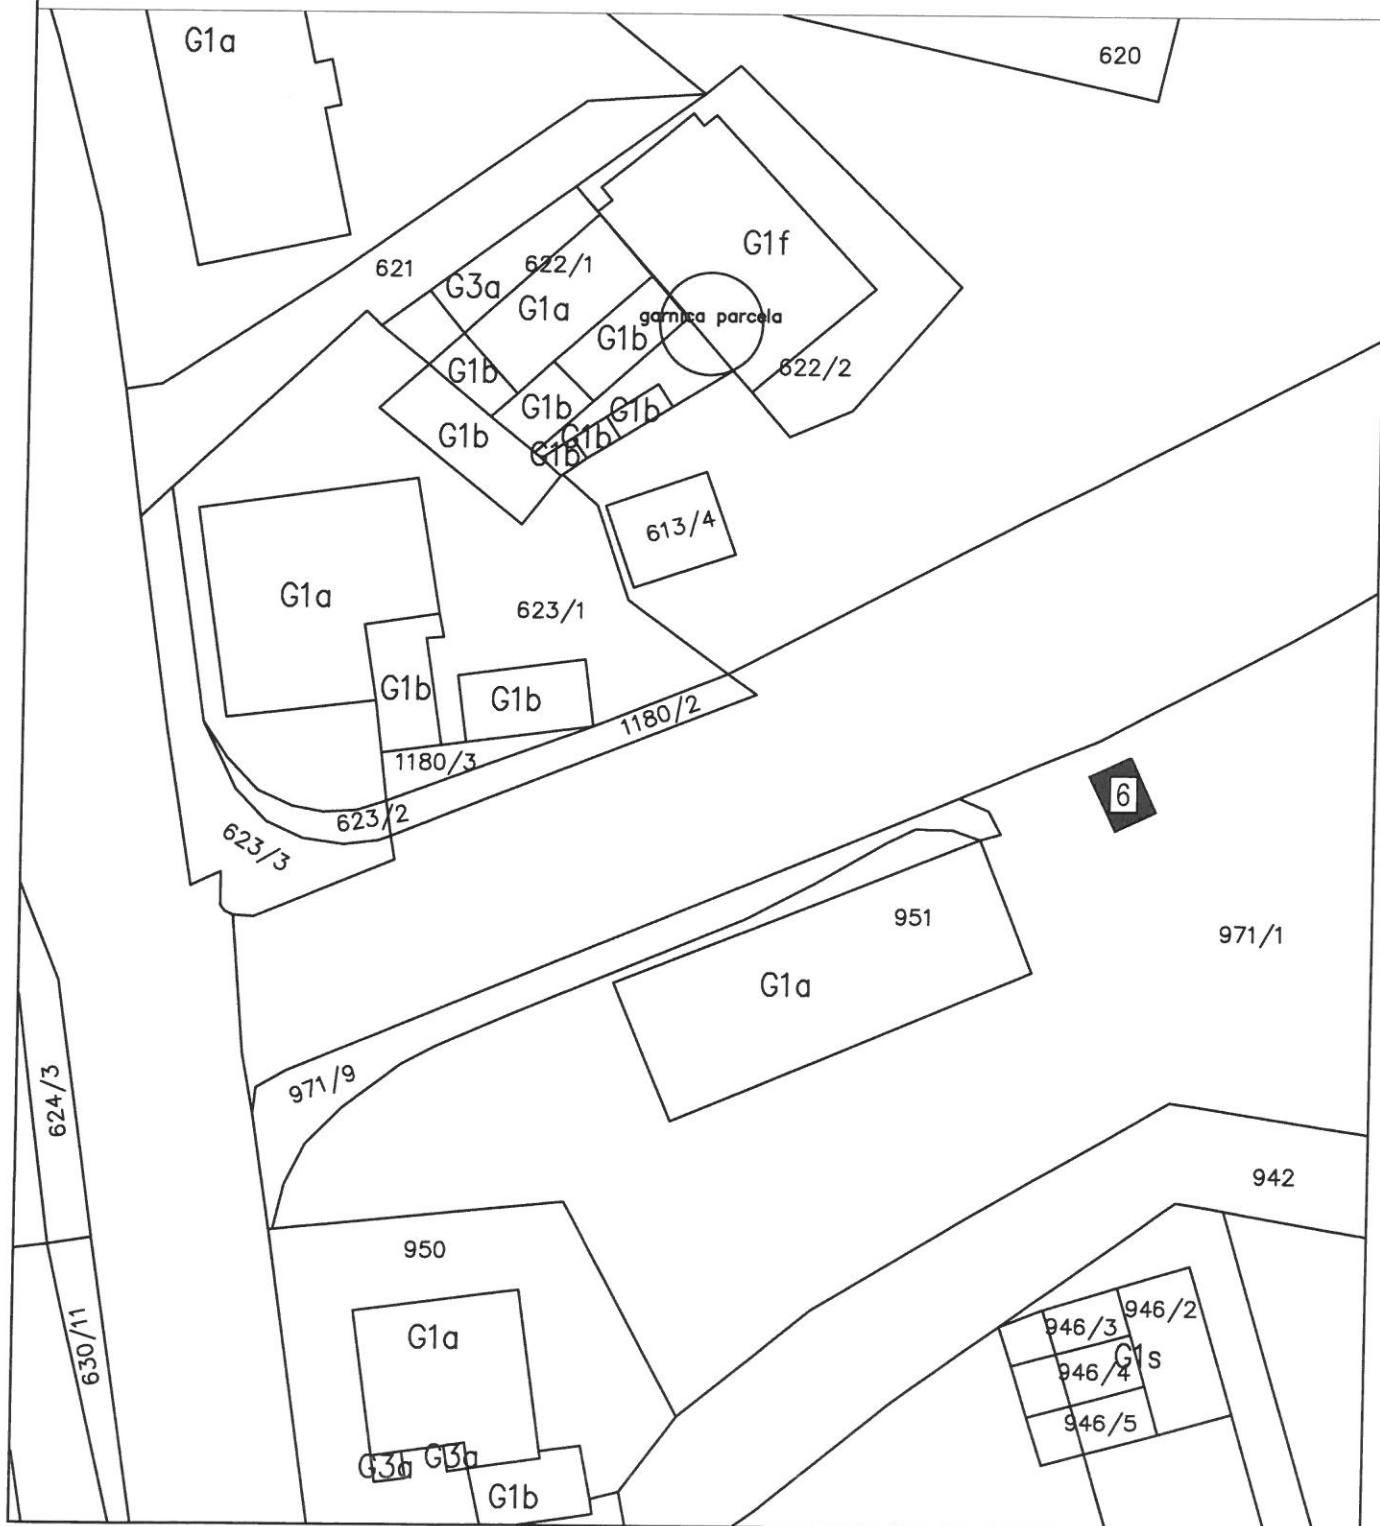


KIOSK BROJ: 7

NAMJENA: Trgovačka djelatnost

Maksimalna površina kioska 15 m²

List 7/27

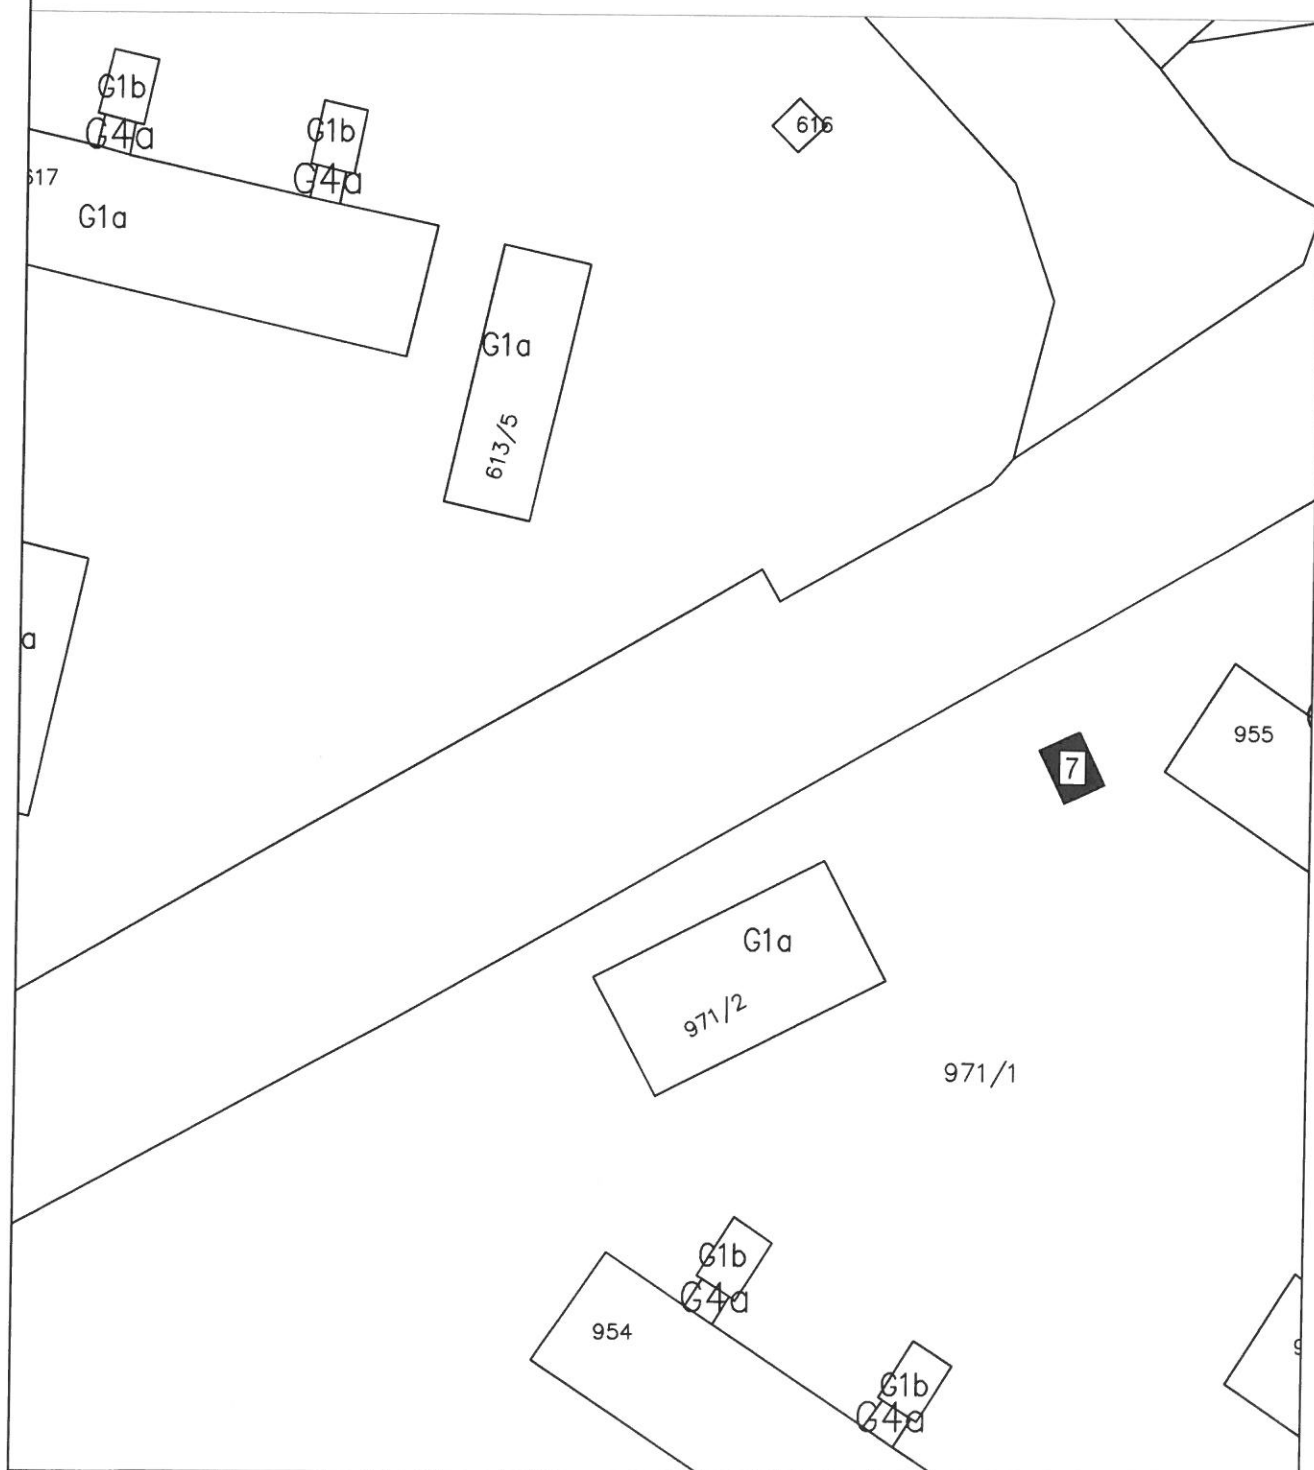


KIOSK BROJ: 8

NAMJENA: Trgovačka djelatnost

k.č. 186/4 k.o. Novi Labin

List 8/27

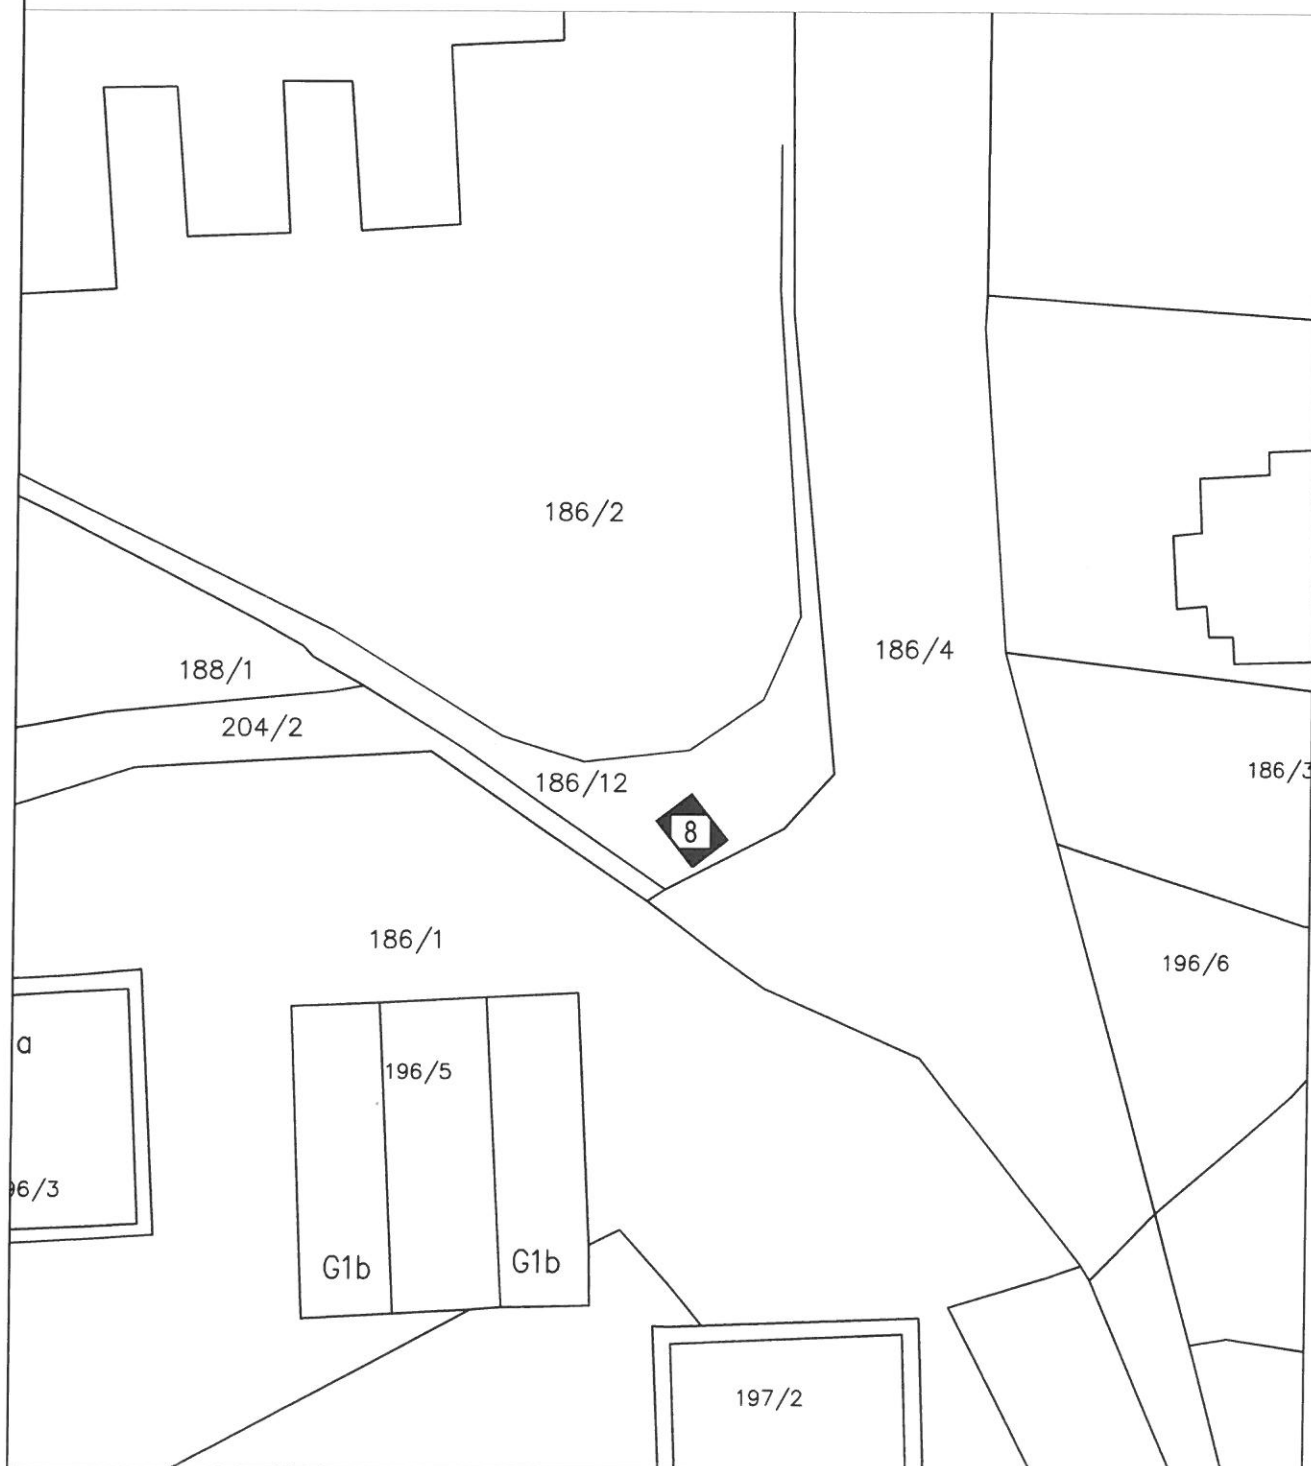


KIOSK BROJ: 10

NAMJENA: Trgovačka djelatnost


Maksimalna površina kioska 15 m²

List 9/27

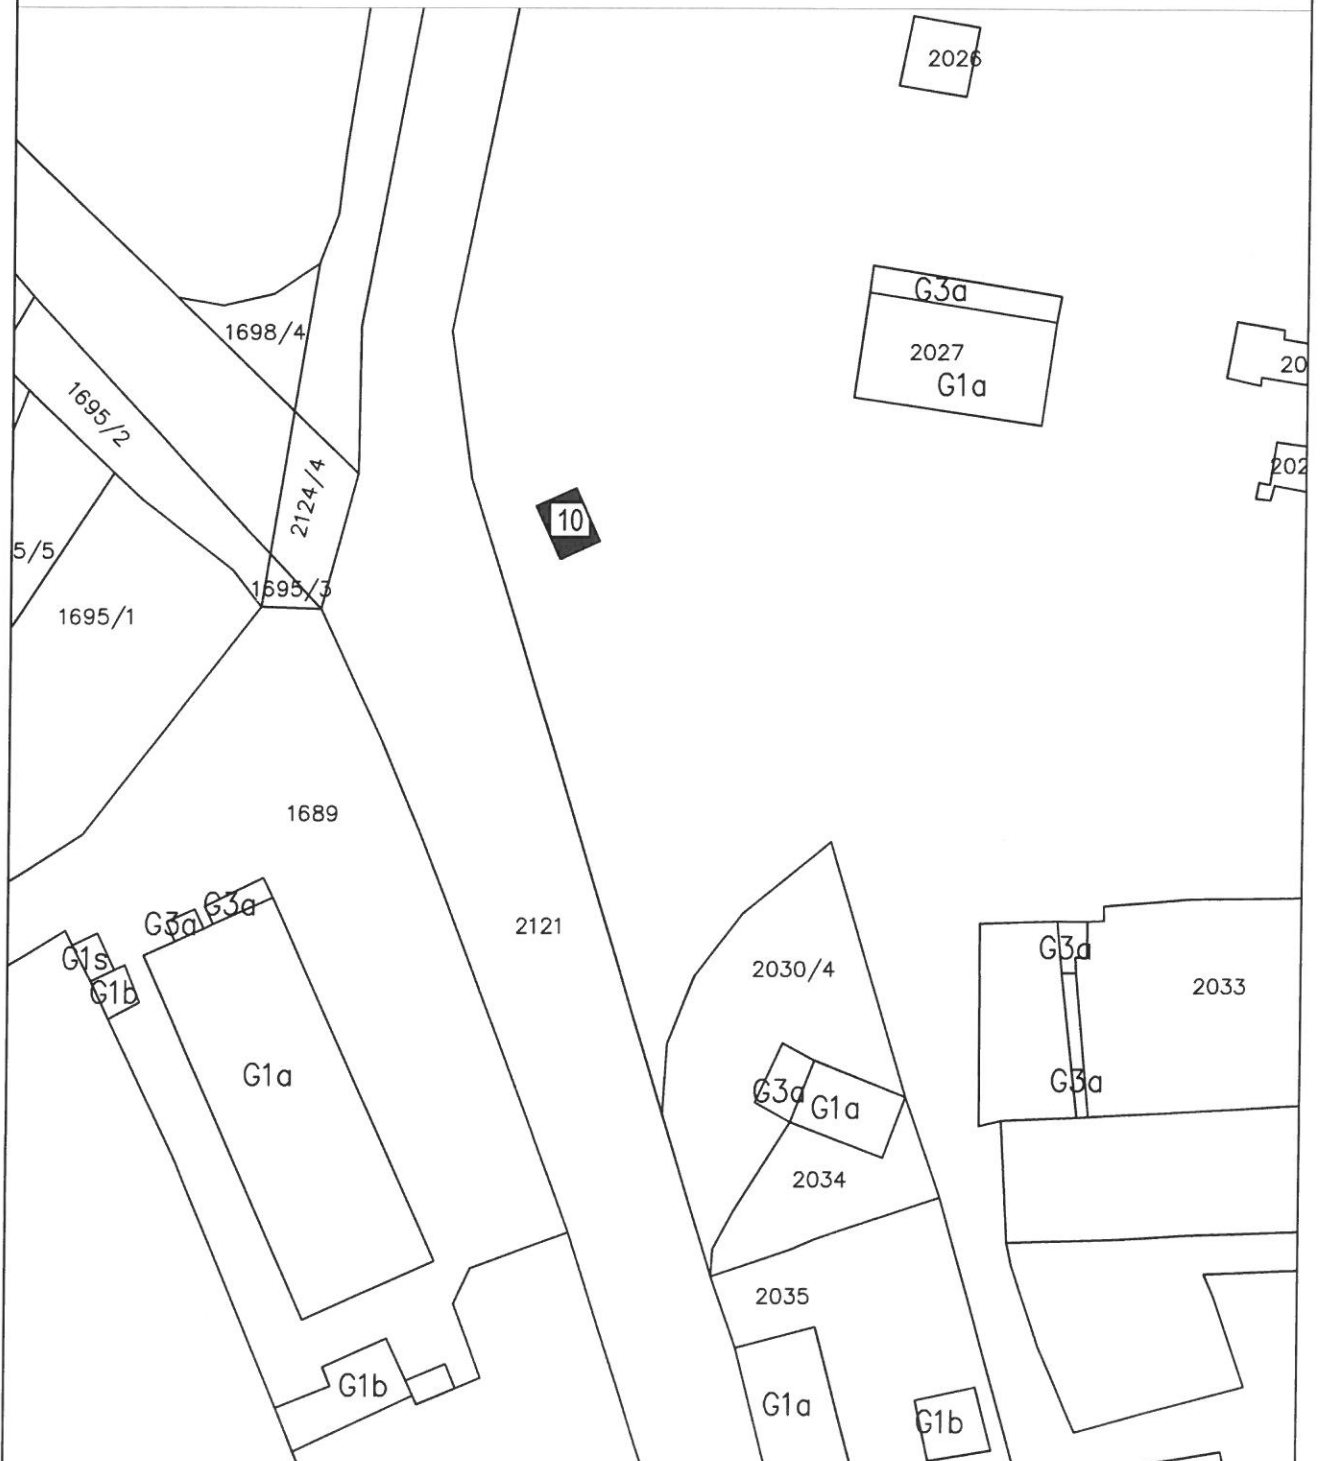

KIOSK BROJ: 11 i 12
NAMJENA: Centar za ronjenje
Maksimalna površina kioska 15 m²

List 10/27

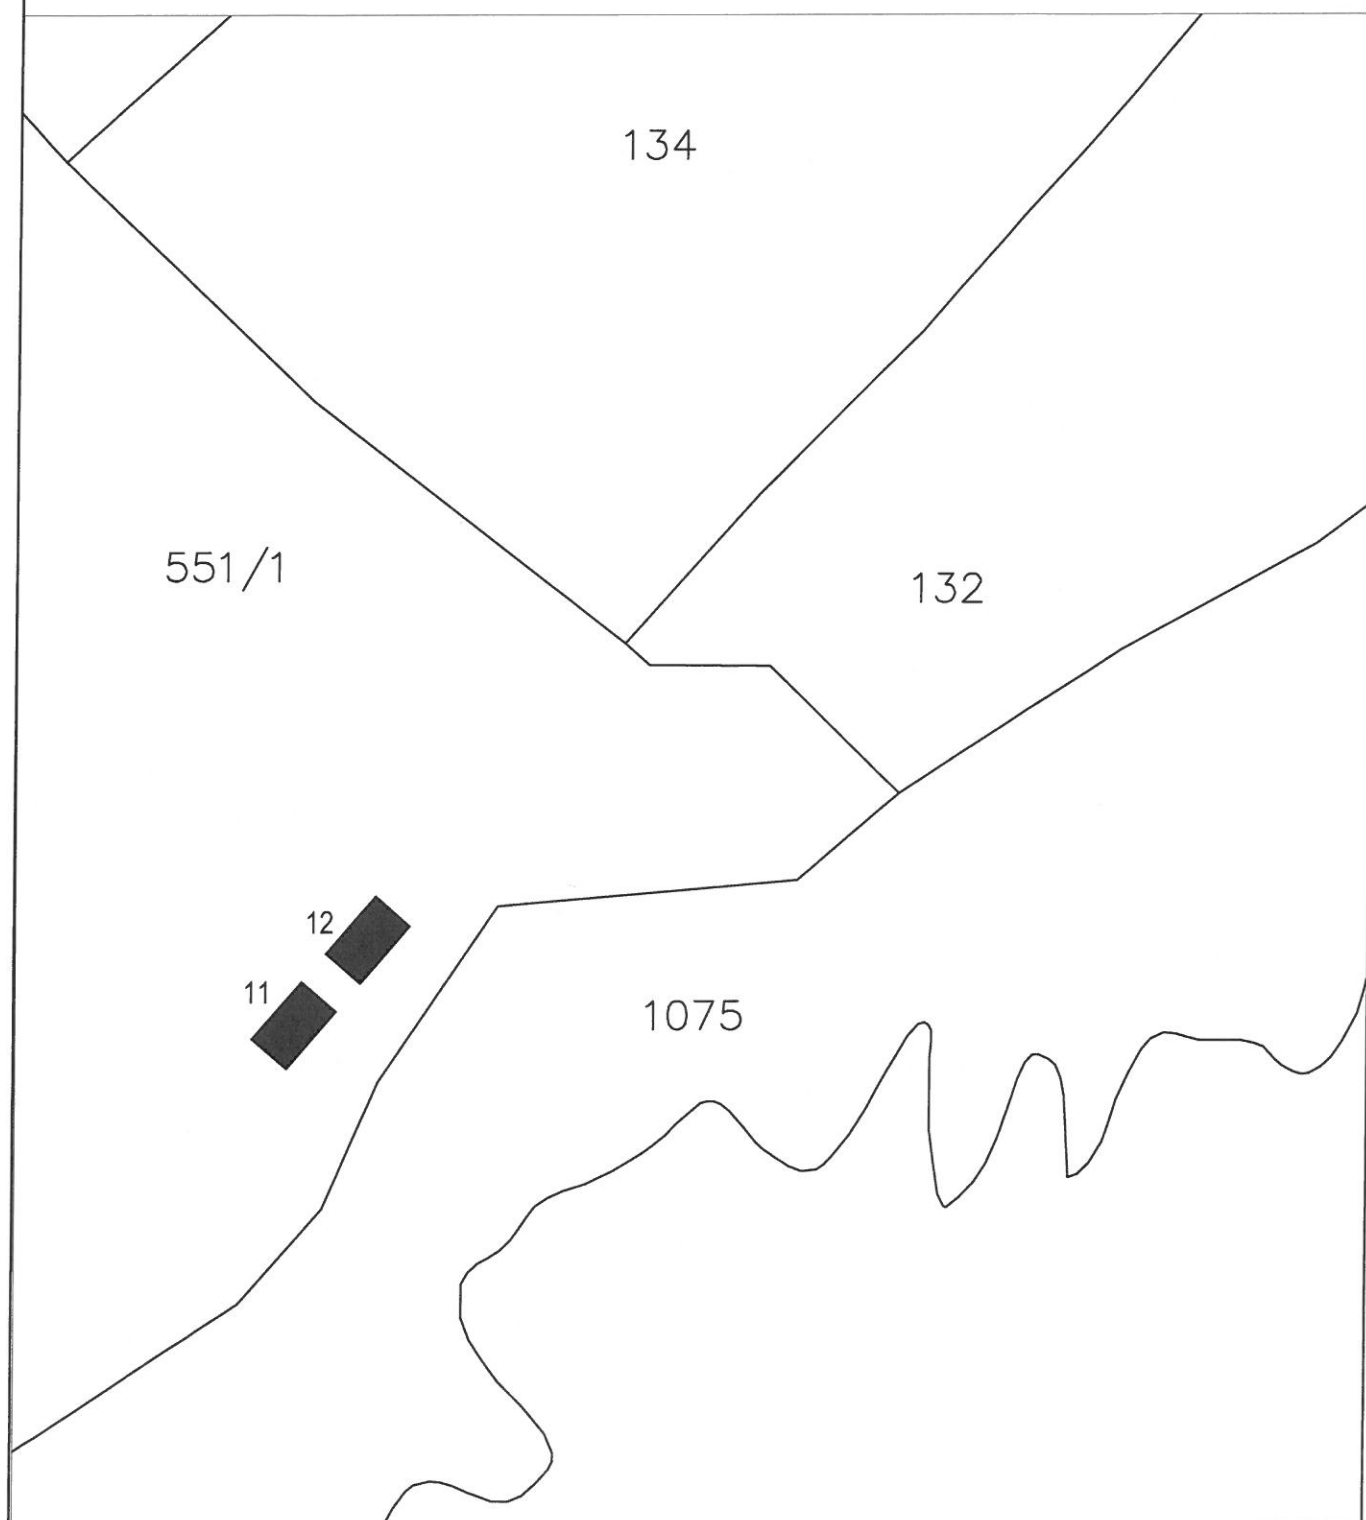


KIOSK BROJ: 13

NAMJENA: Centar za surfanje

Maksimalna površina kioska 15 m²


List 11/27

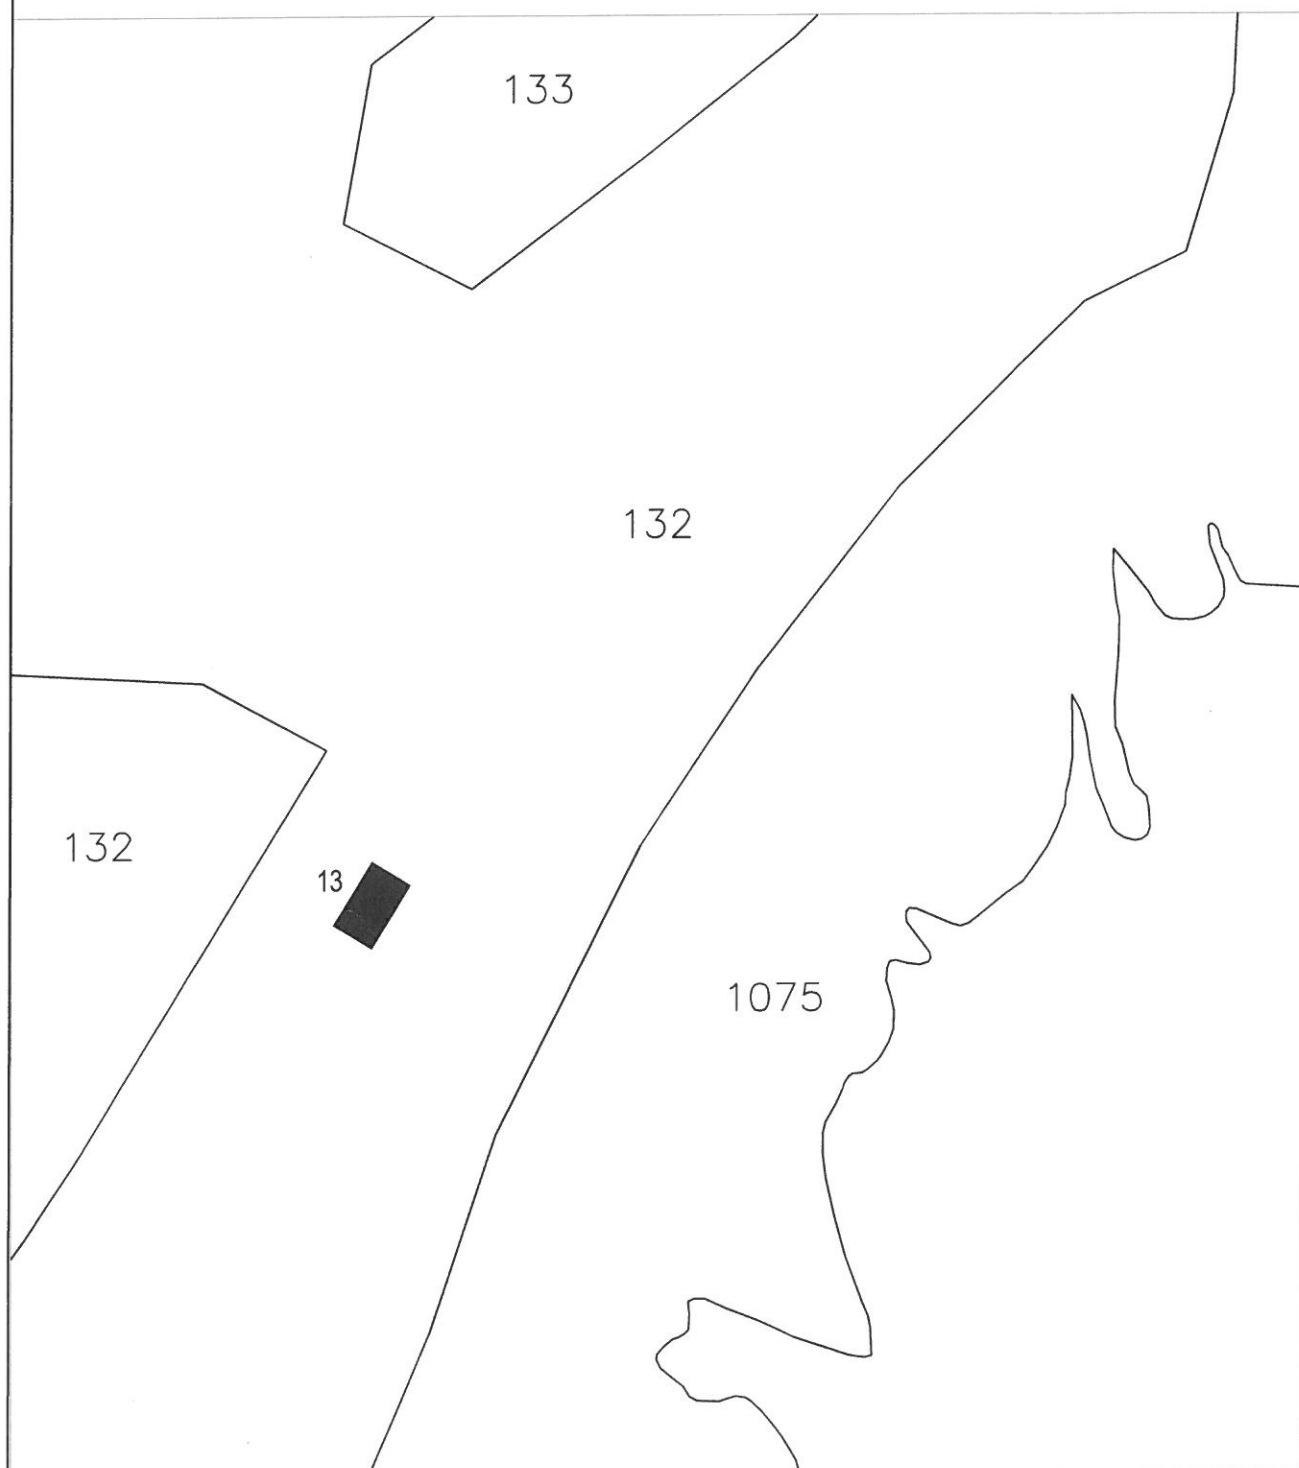

LOKACIJA: 1


NAMJENA: Iznajmljivanje električnih romobila

List 12/27

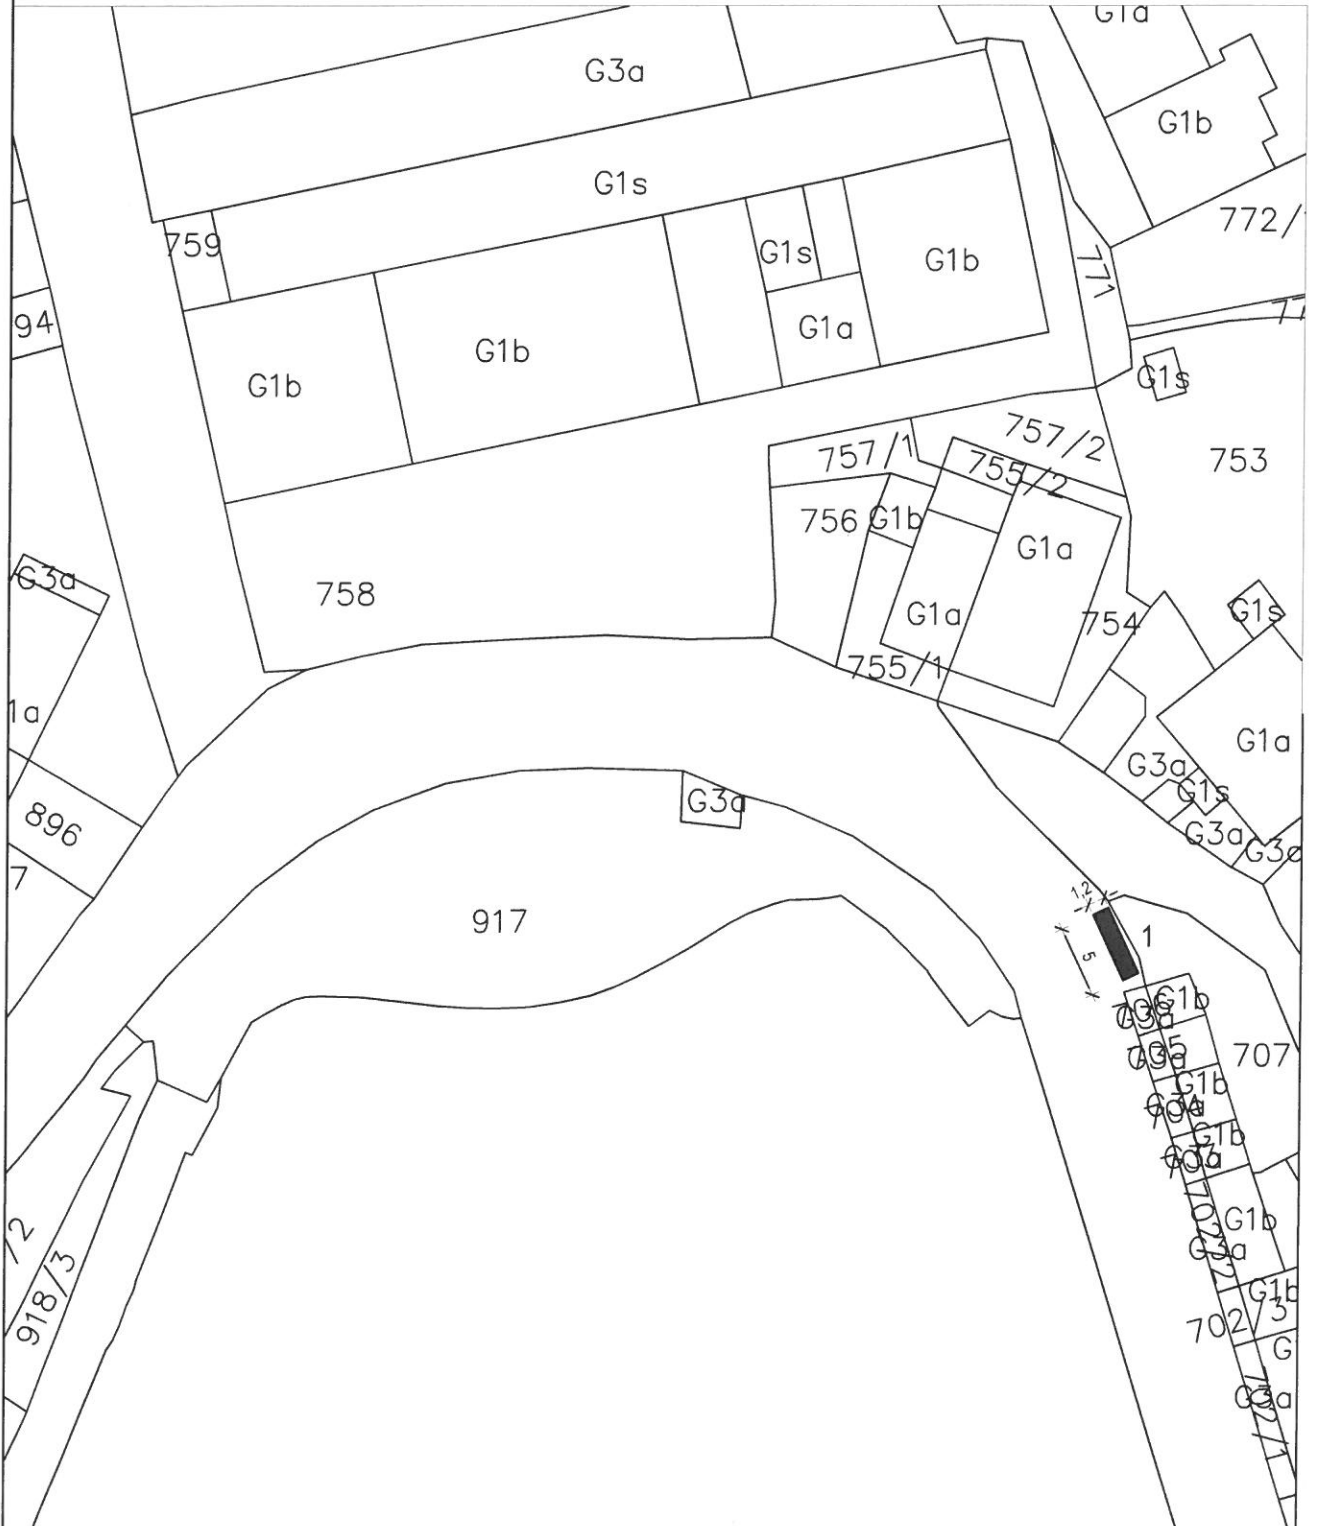

LOKACIJA: 2, 3 i 4 NAMJENA: Prodaja svih vrsta suvenira, bižuterije i ost. galanterijske robe
LOKACIJA: 5 NAMJENA: Prodaja lavande
LOKACIJA: 6 NAMJENA: Prodaja plodina
LOKACIJA: 7 NAMJENA: Prodaja etno zavičajnih proizvoda od maslinovog drva
LOKACIJA: 14 i 15 NAMJENA: Prodaja svih vrsta suvenira, bižuterije i ost. galanterijske robe


List 13/27

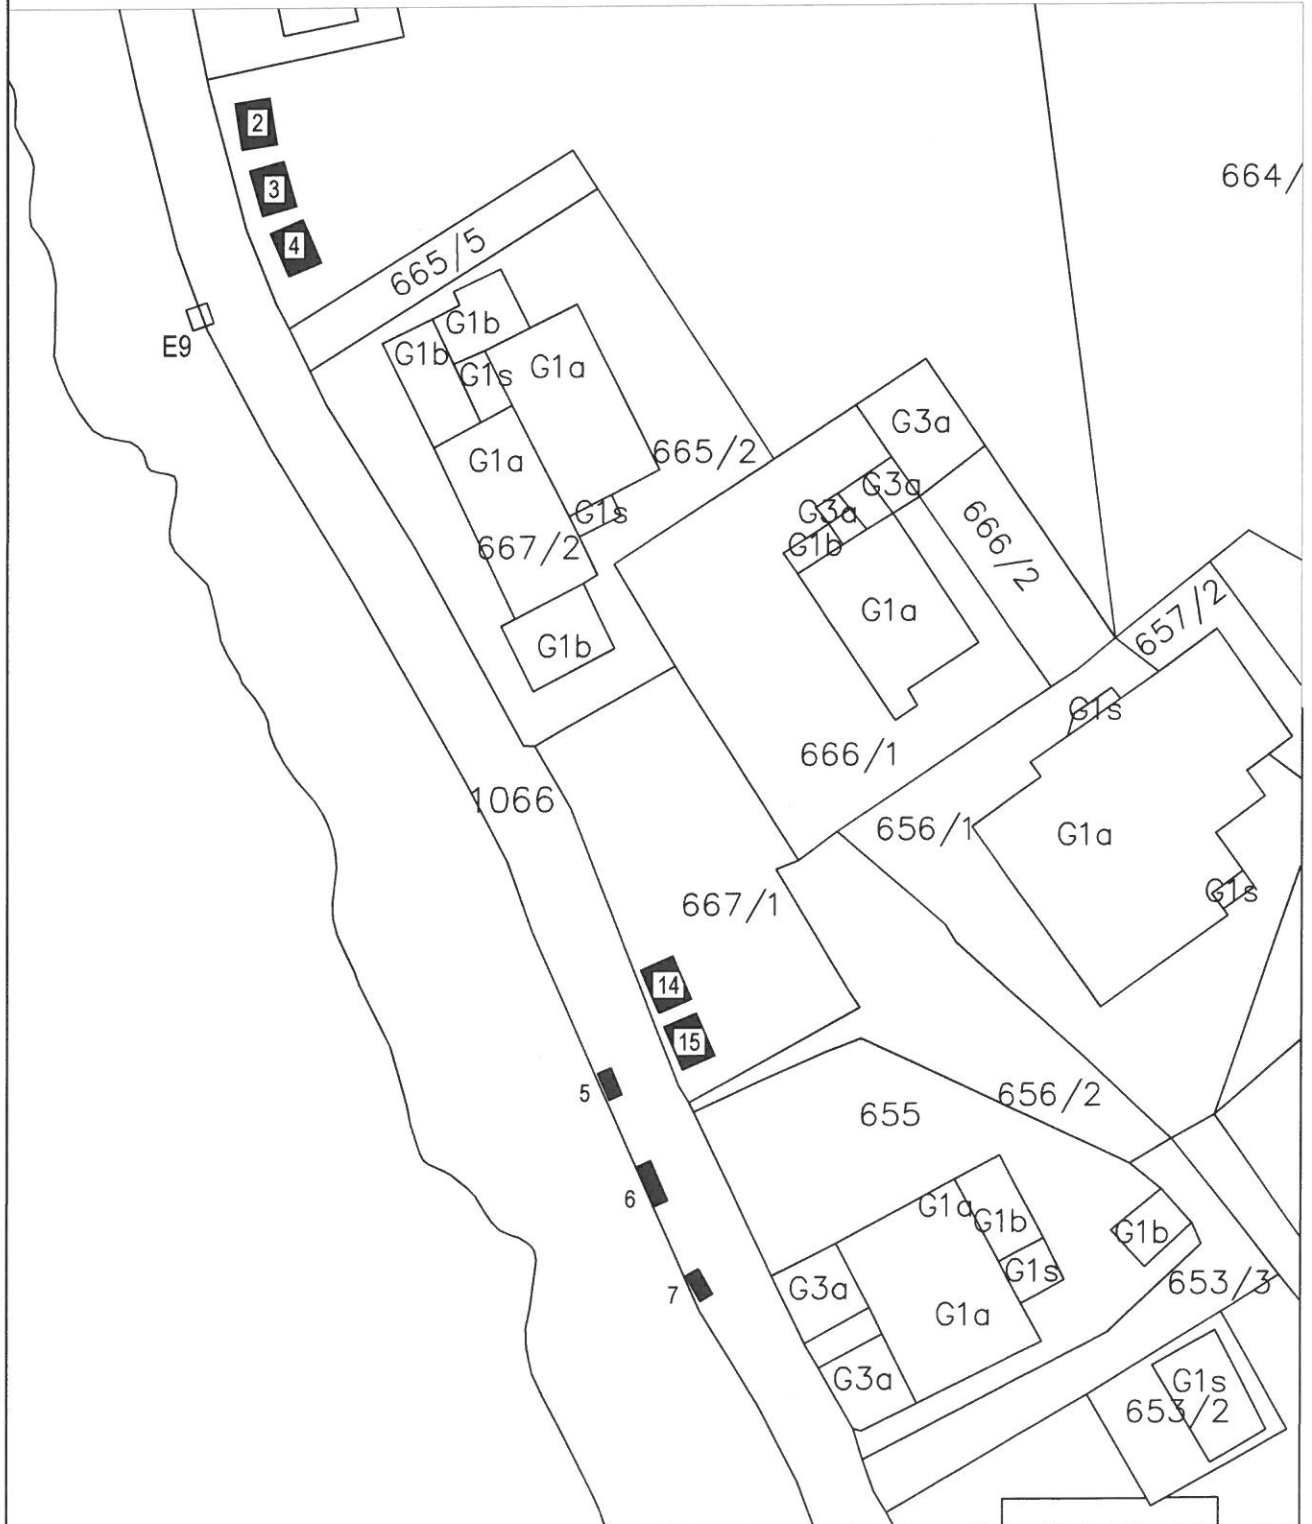

LOKACIJA: 8

NAMJENA: Iznajmljivanje električnih romobila

List 14/27

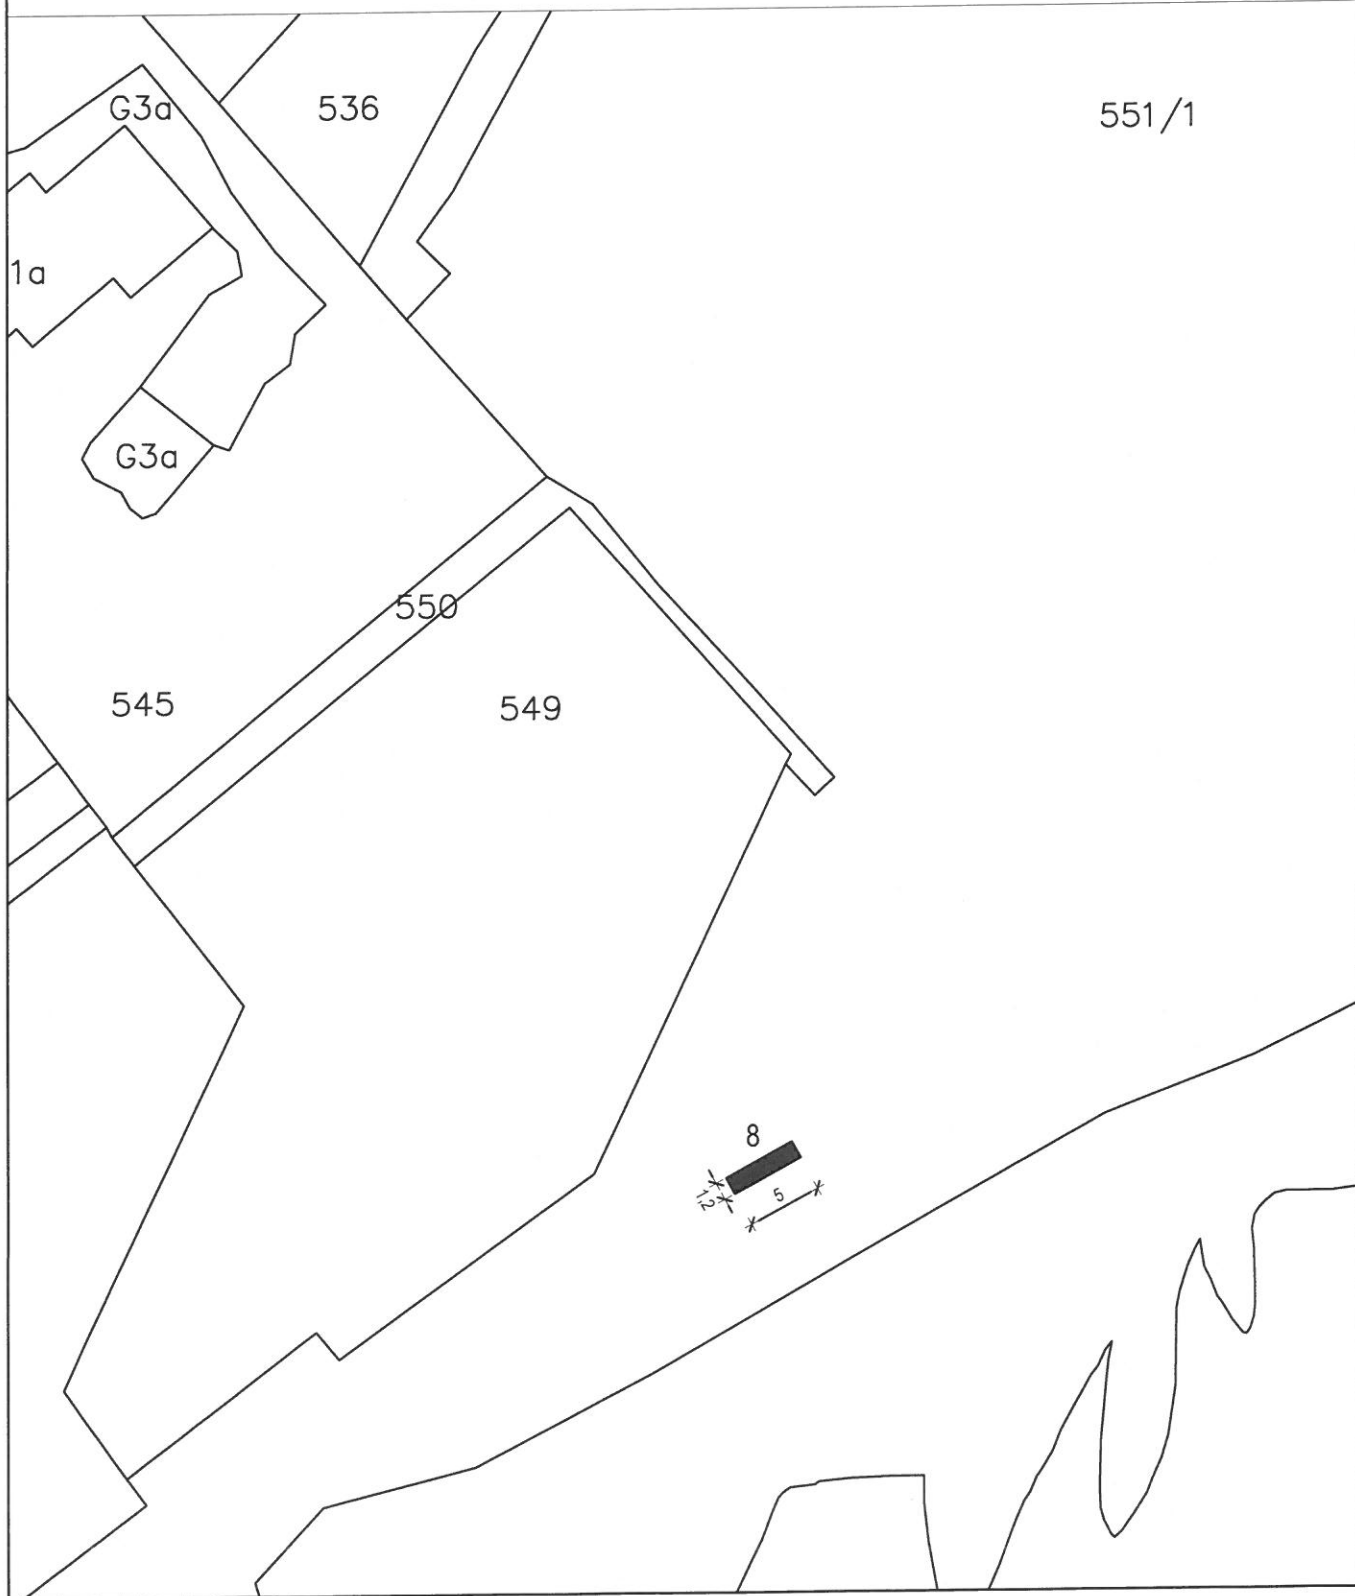


LOKACIJA: 9

NAMJENA: Izrada privremenih tetovaža

LOKACIJA: 12 i 13

NAMJENA: Prodaja svih vrsta suvenira, bižuterije i ostale galanterijske robe


List 15/27

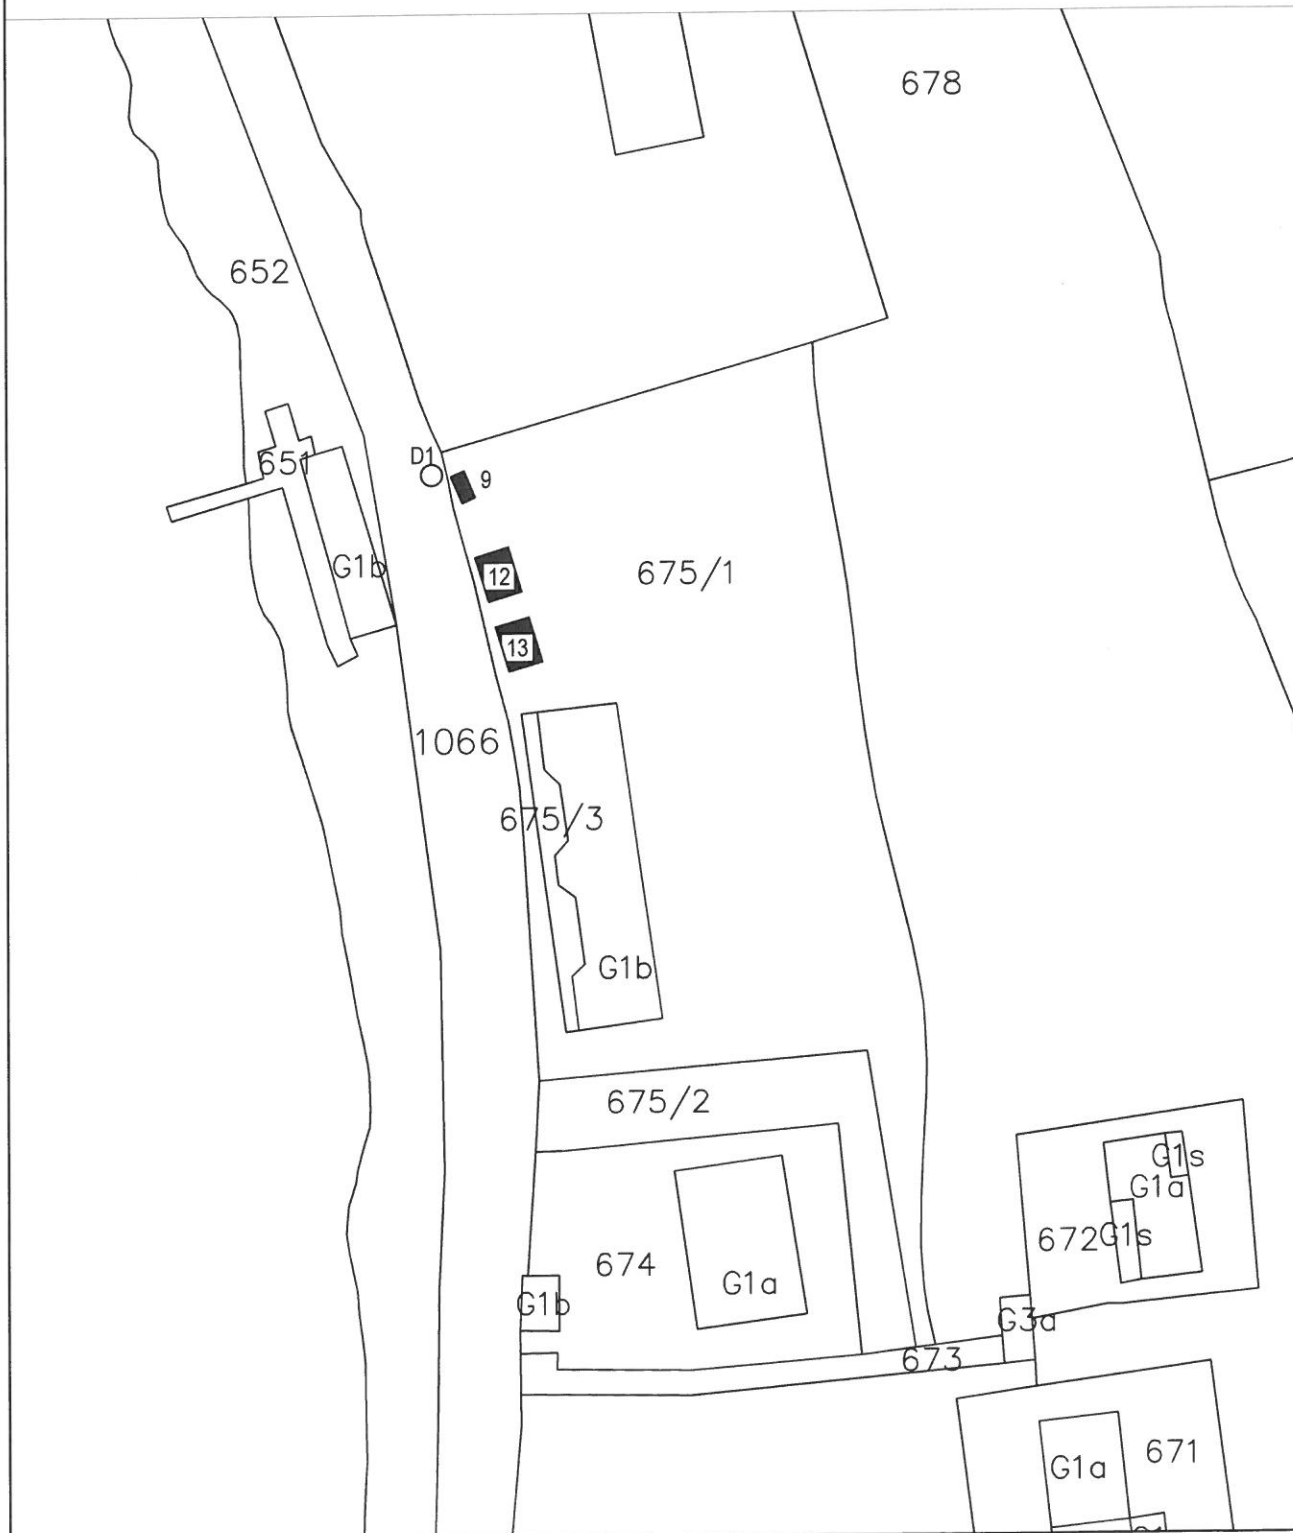

LOKACIJA: A1

NAMJENA: Prodaja knjiga, prezentacija i promotivna prodaja
Maksimalna površina 20 m²

List 16/27

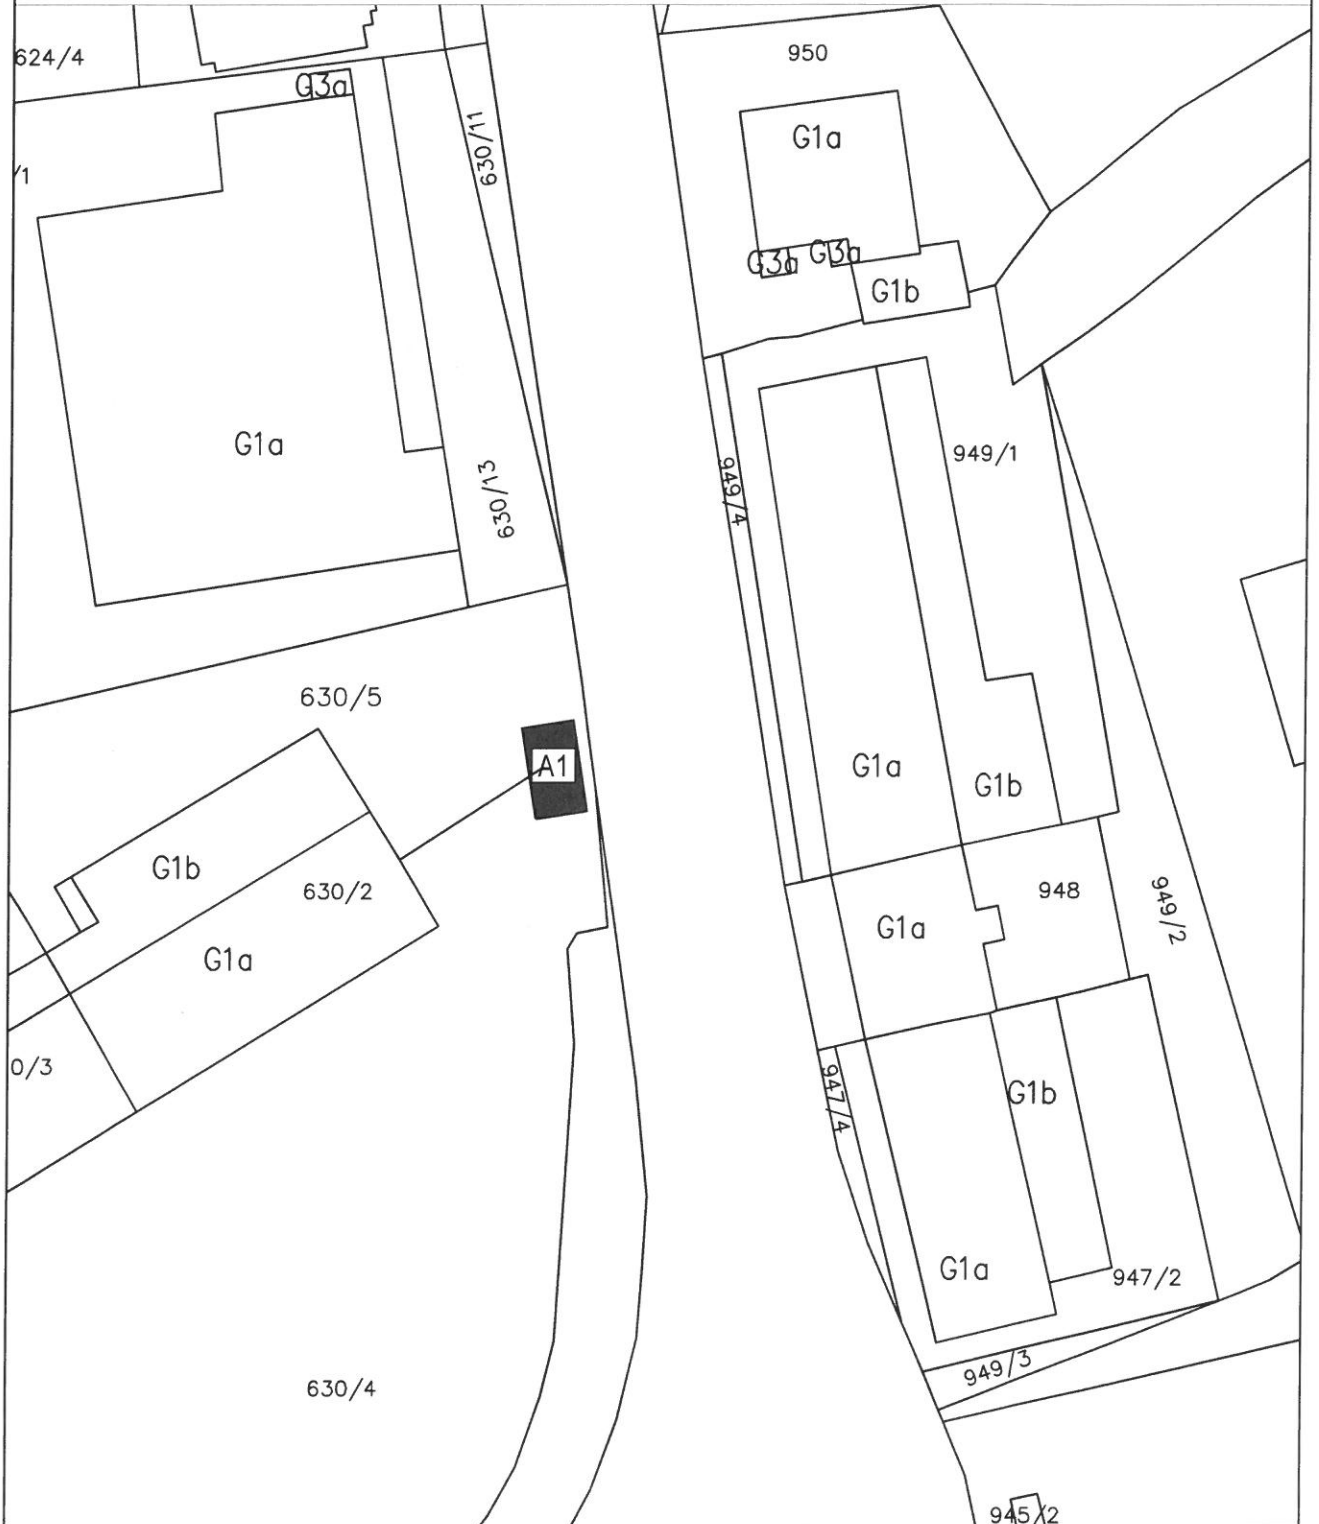


LOKACIJA: A2

NAMJENA: Prodaja knjiga, prezentacija i promotivna prodaja

Maksimalna površina 20 m²

List 17/27

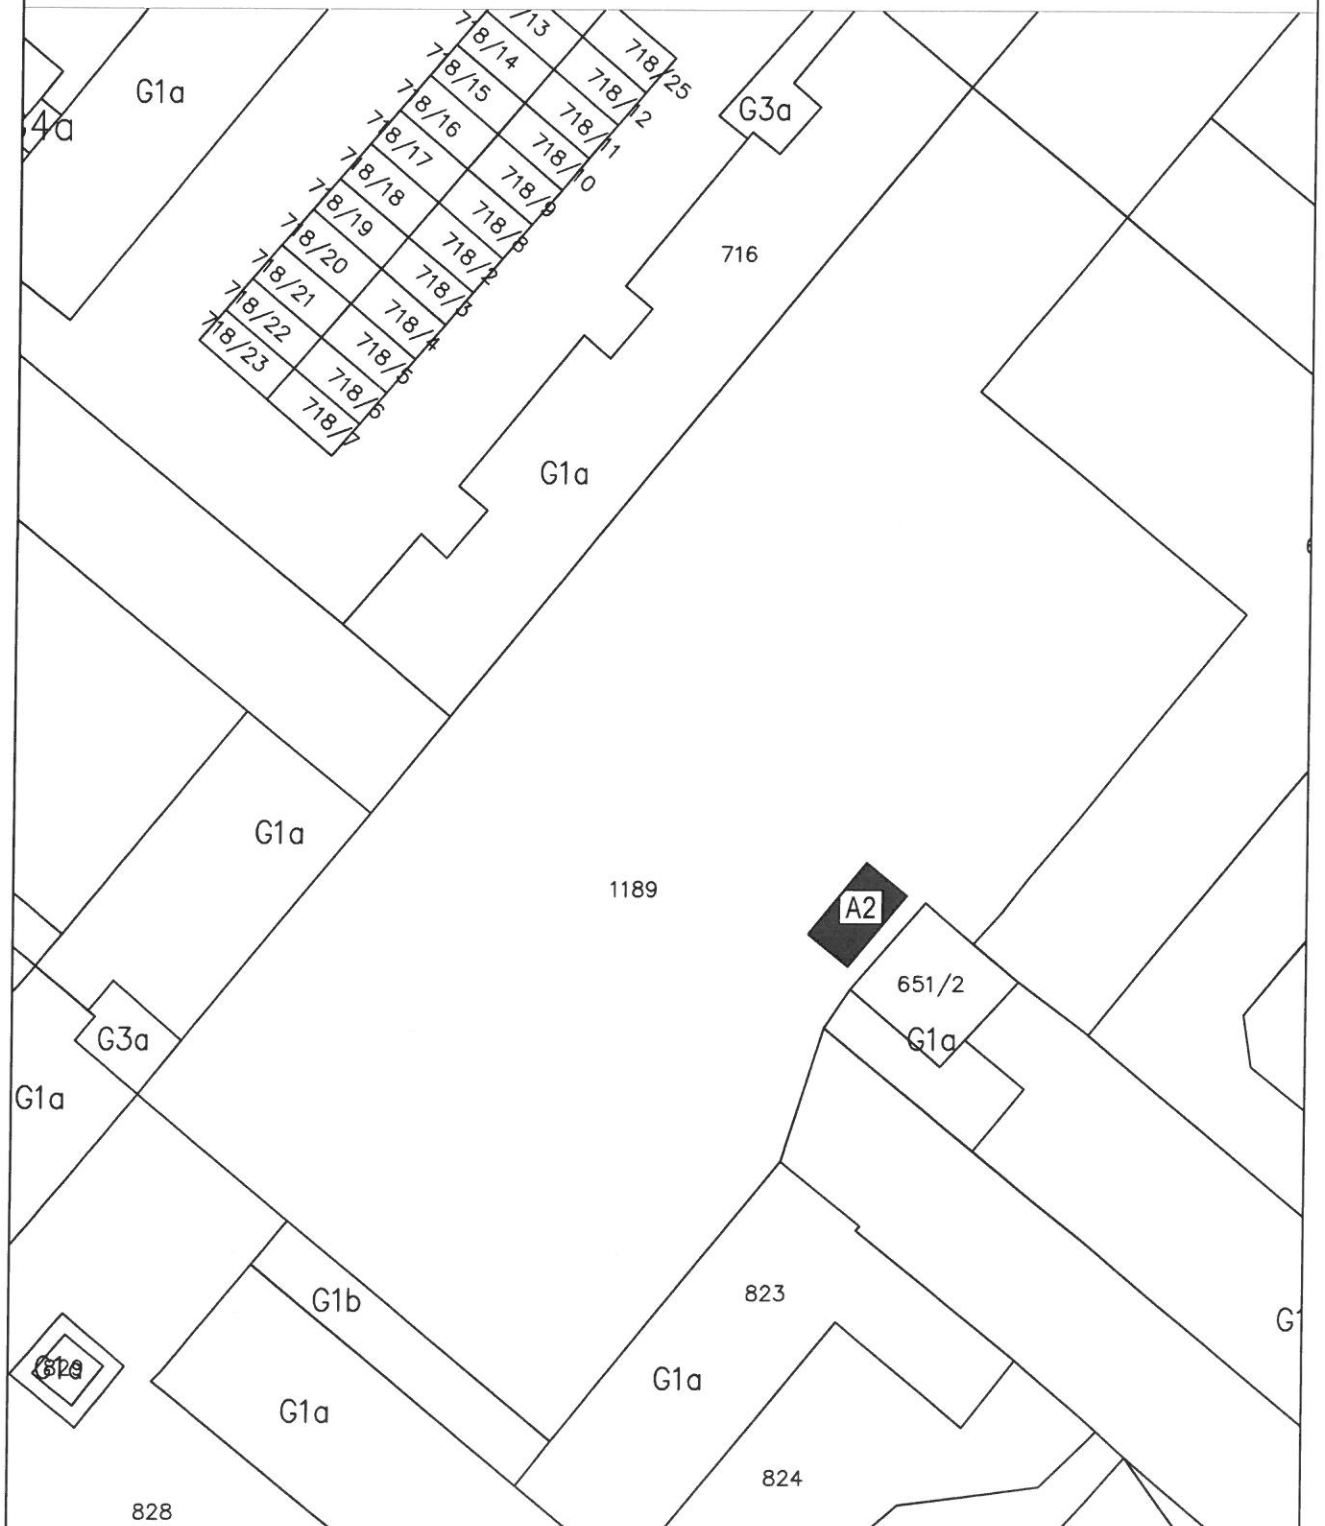


LOKACIJA: A3

NAMJENA: Prodaja knjiga, prezentacija i promotivna prodaja

Maksimalna površina 20 m²


List 18/27

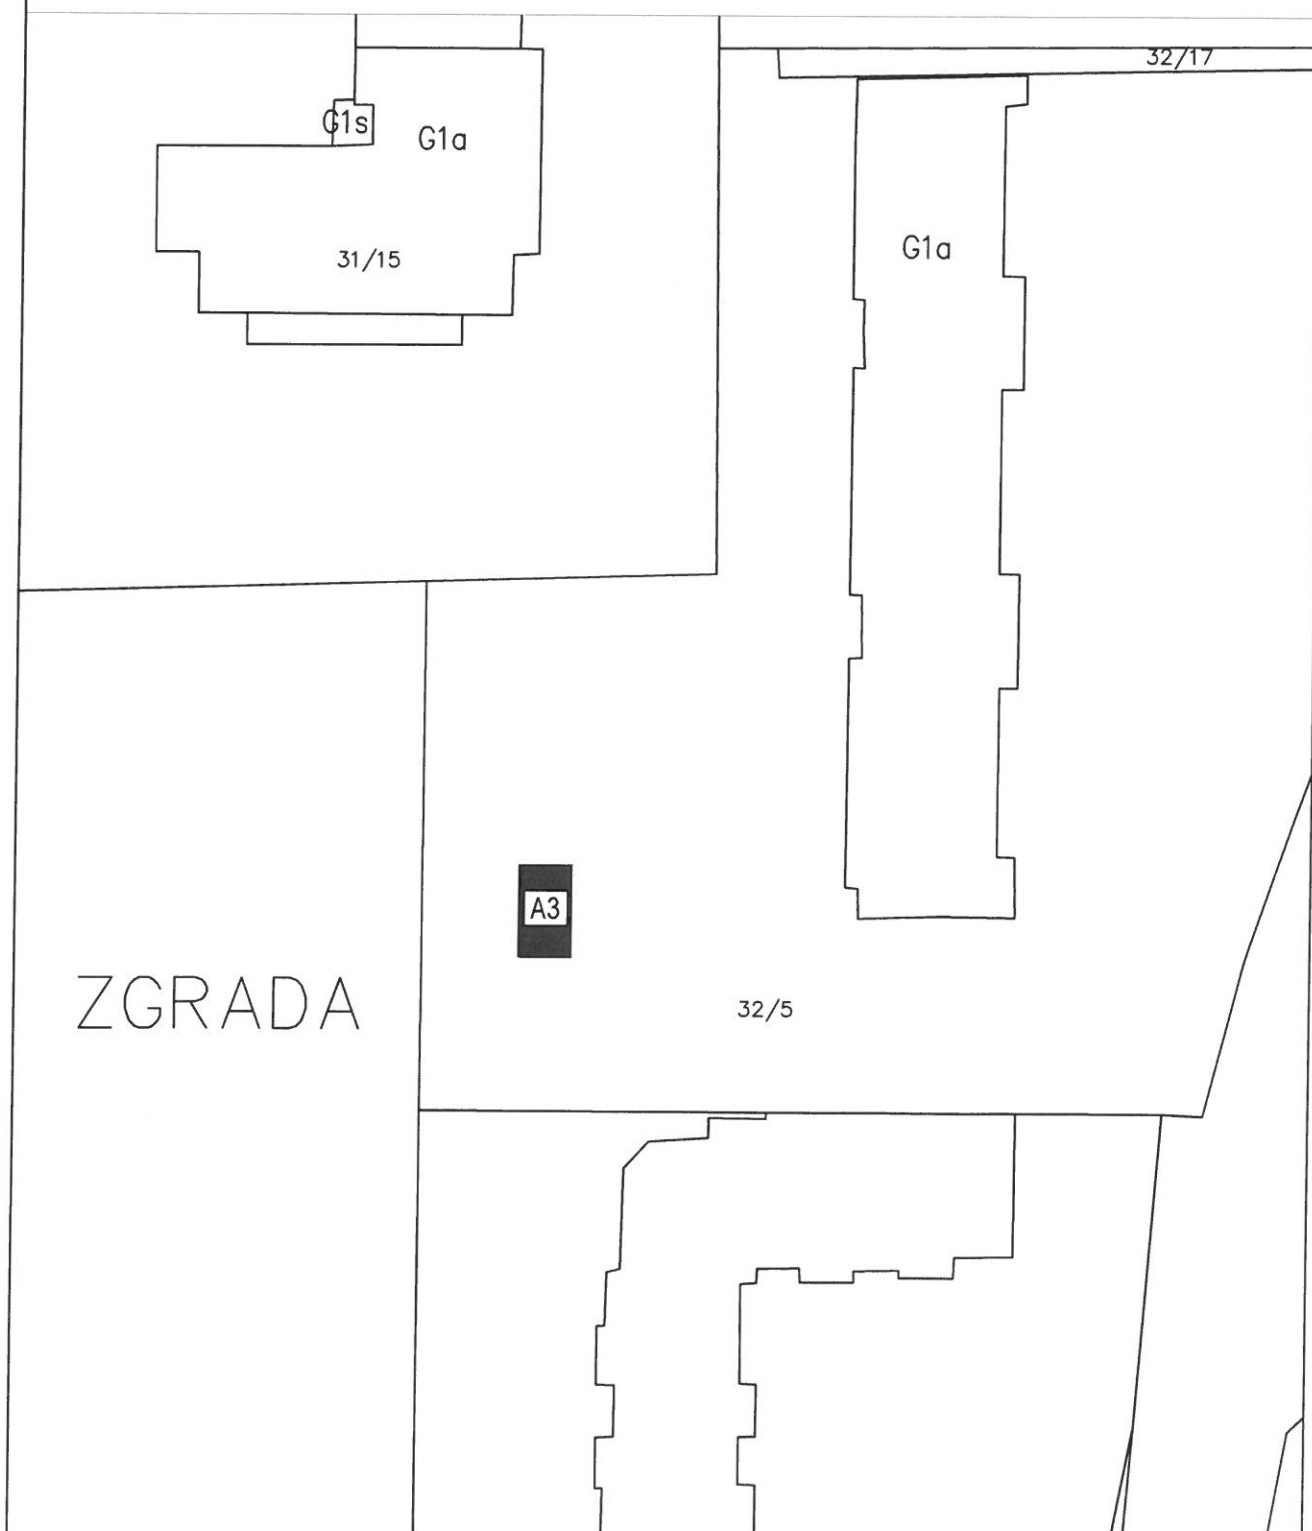

LOKACIJA: A4

NAMJENA: Prodaja knjiga, prezentacija i promotivna prodaja
Maksimalna površina 20 m²

List 19/27

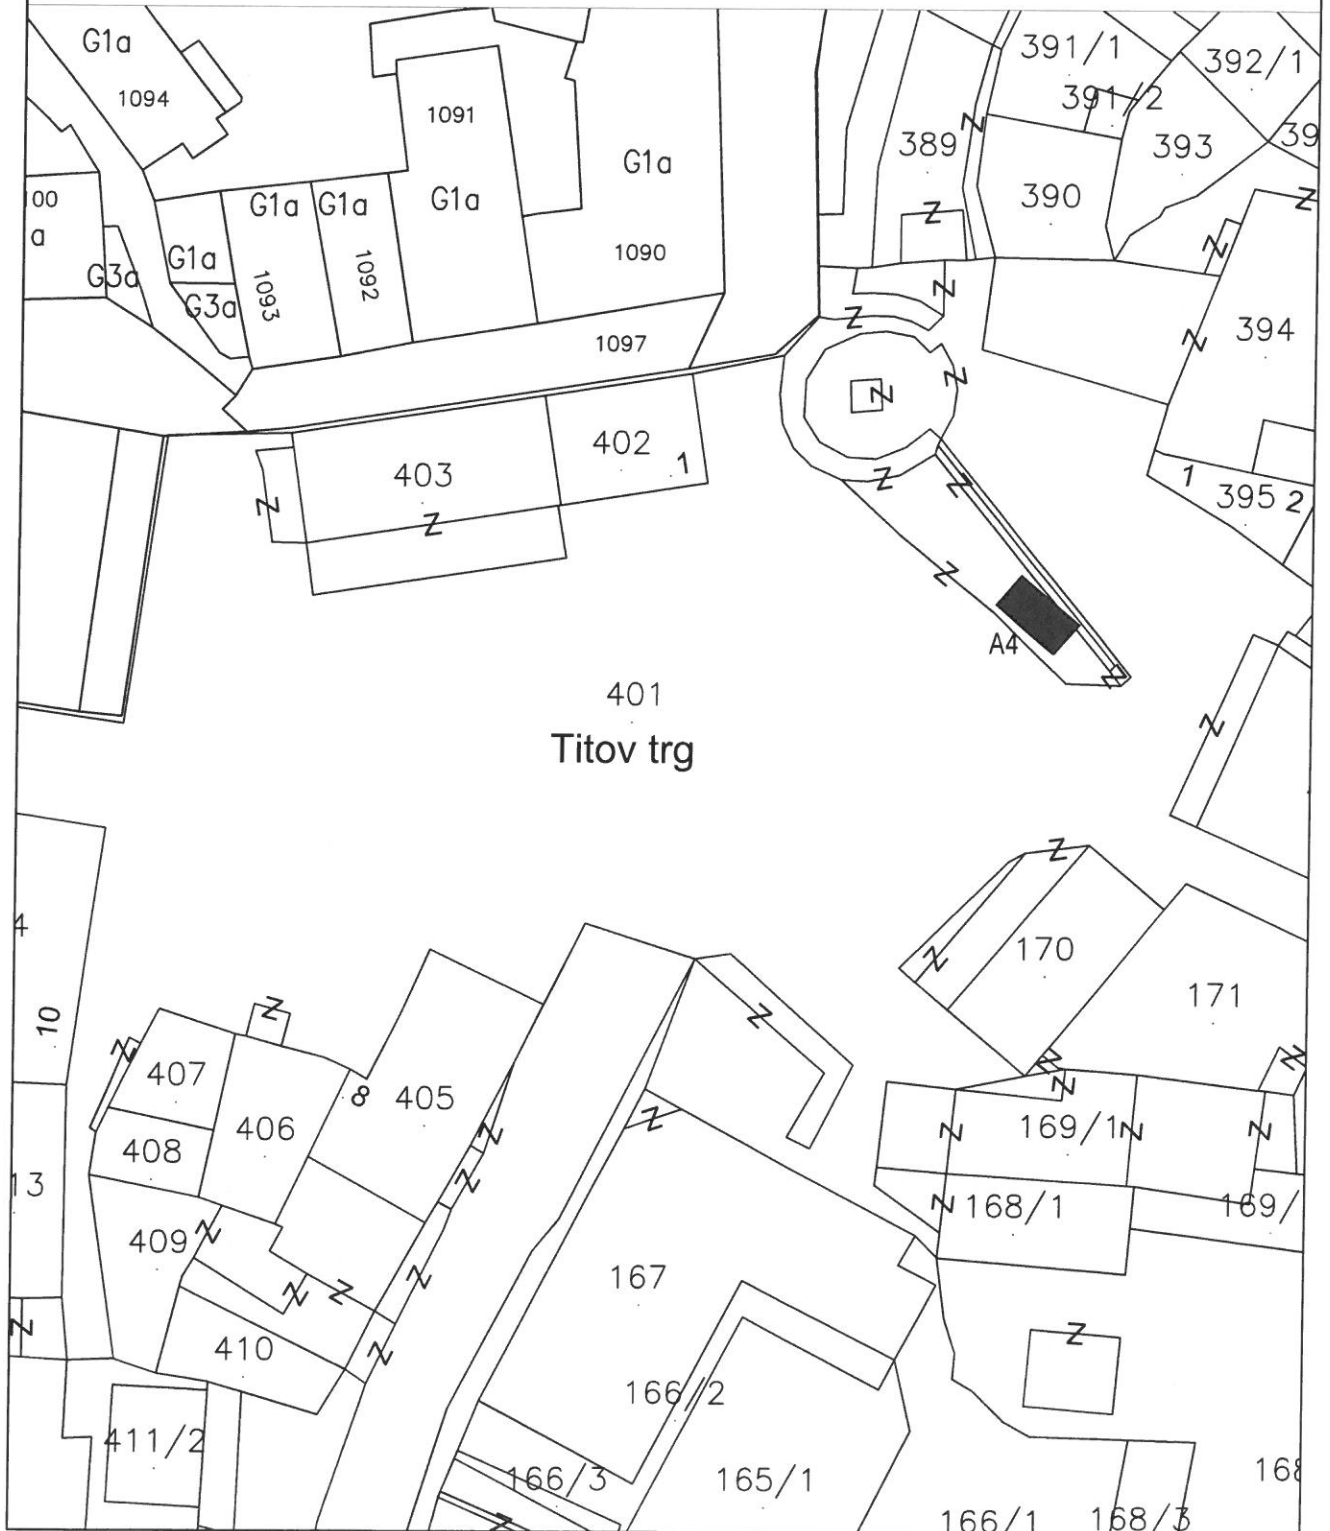


LOKACIJA: B1

NAMJENA: Zabavni parkovi i cirkusi


k.č. 373/1 k.o. Novi Labin

List 20/27

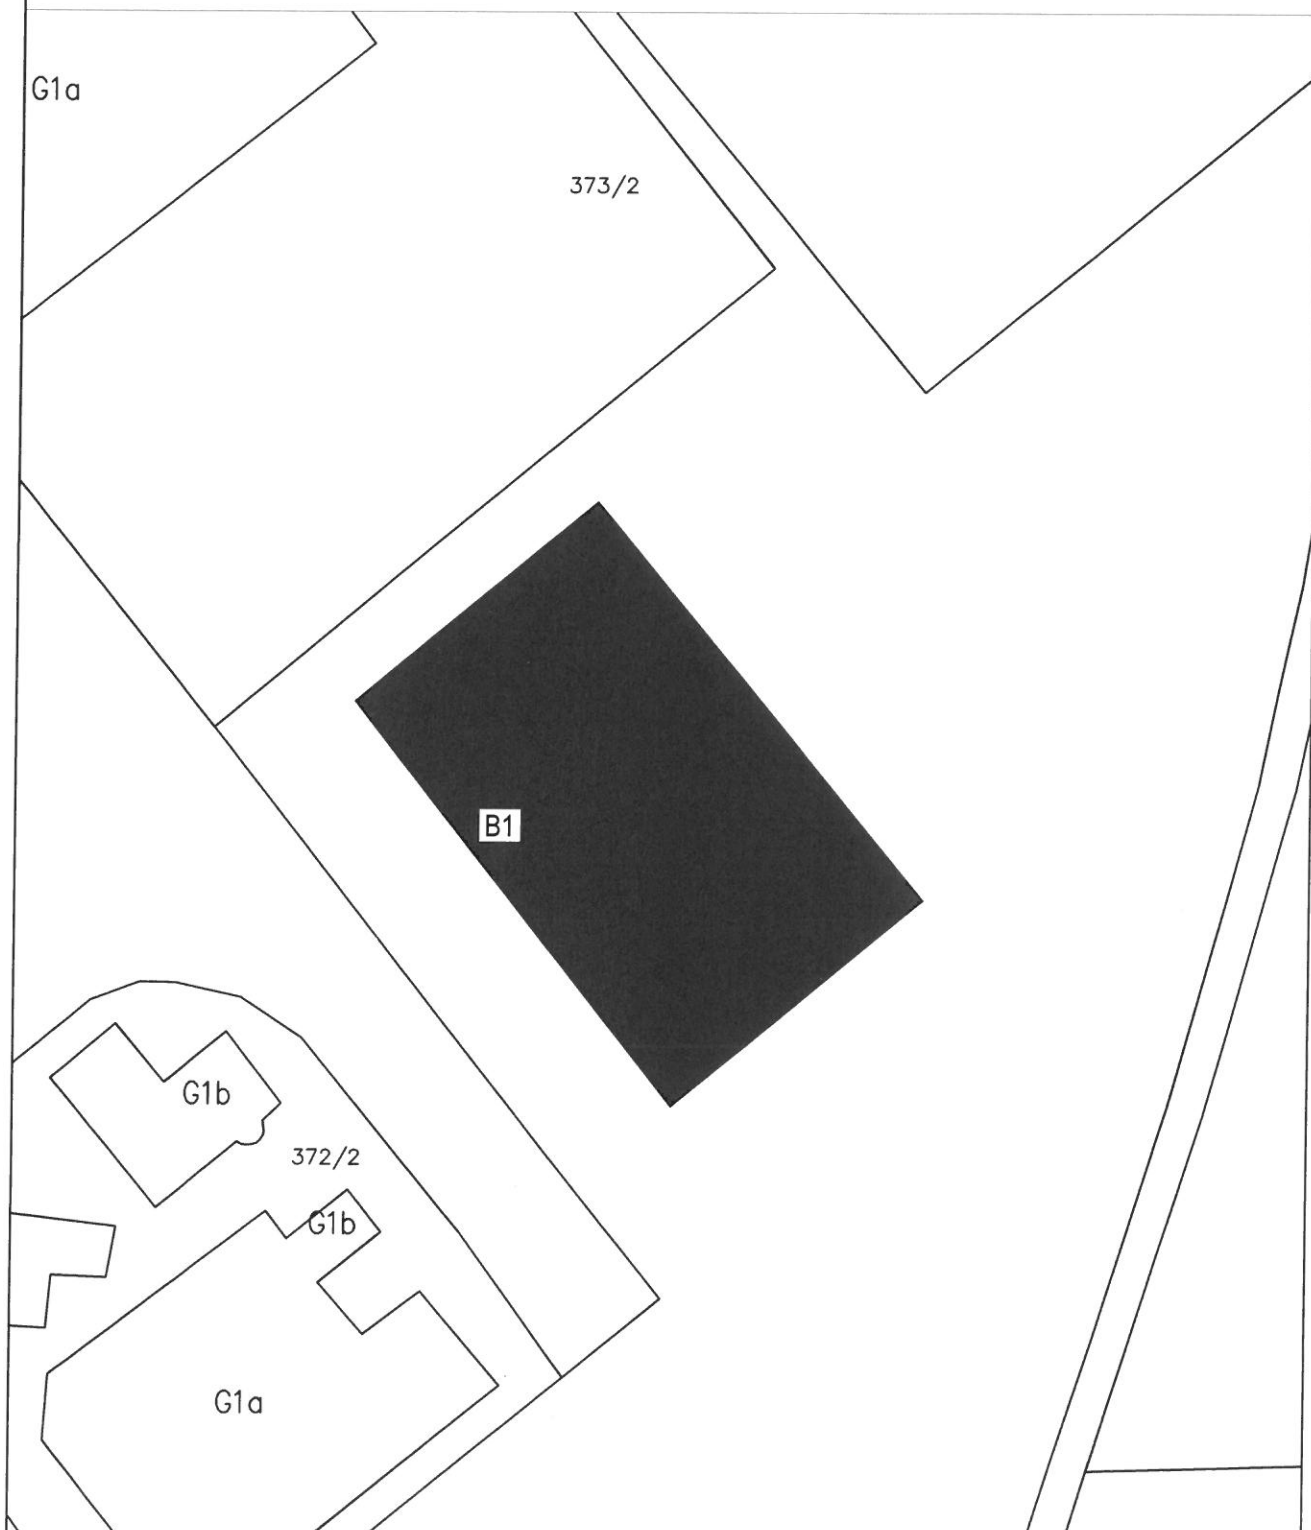

LOKACIJA: C1

NAMJENA: Prodaja cvijeća
Maksimalna površina 30 m²

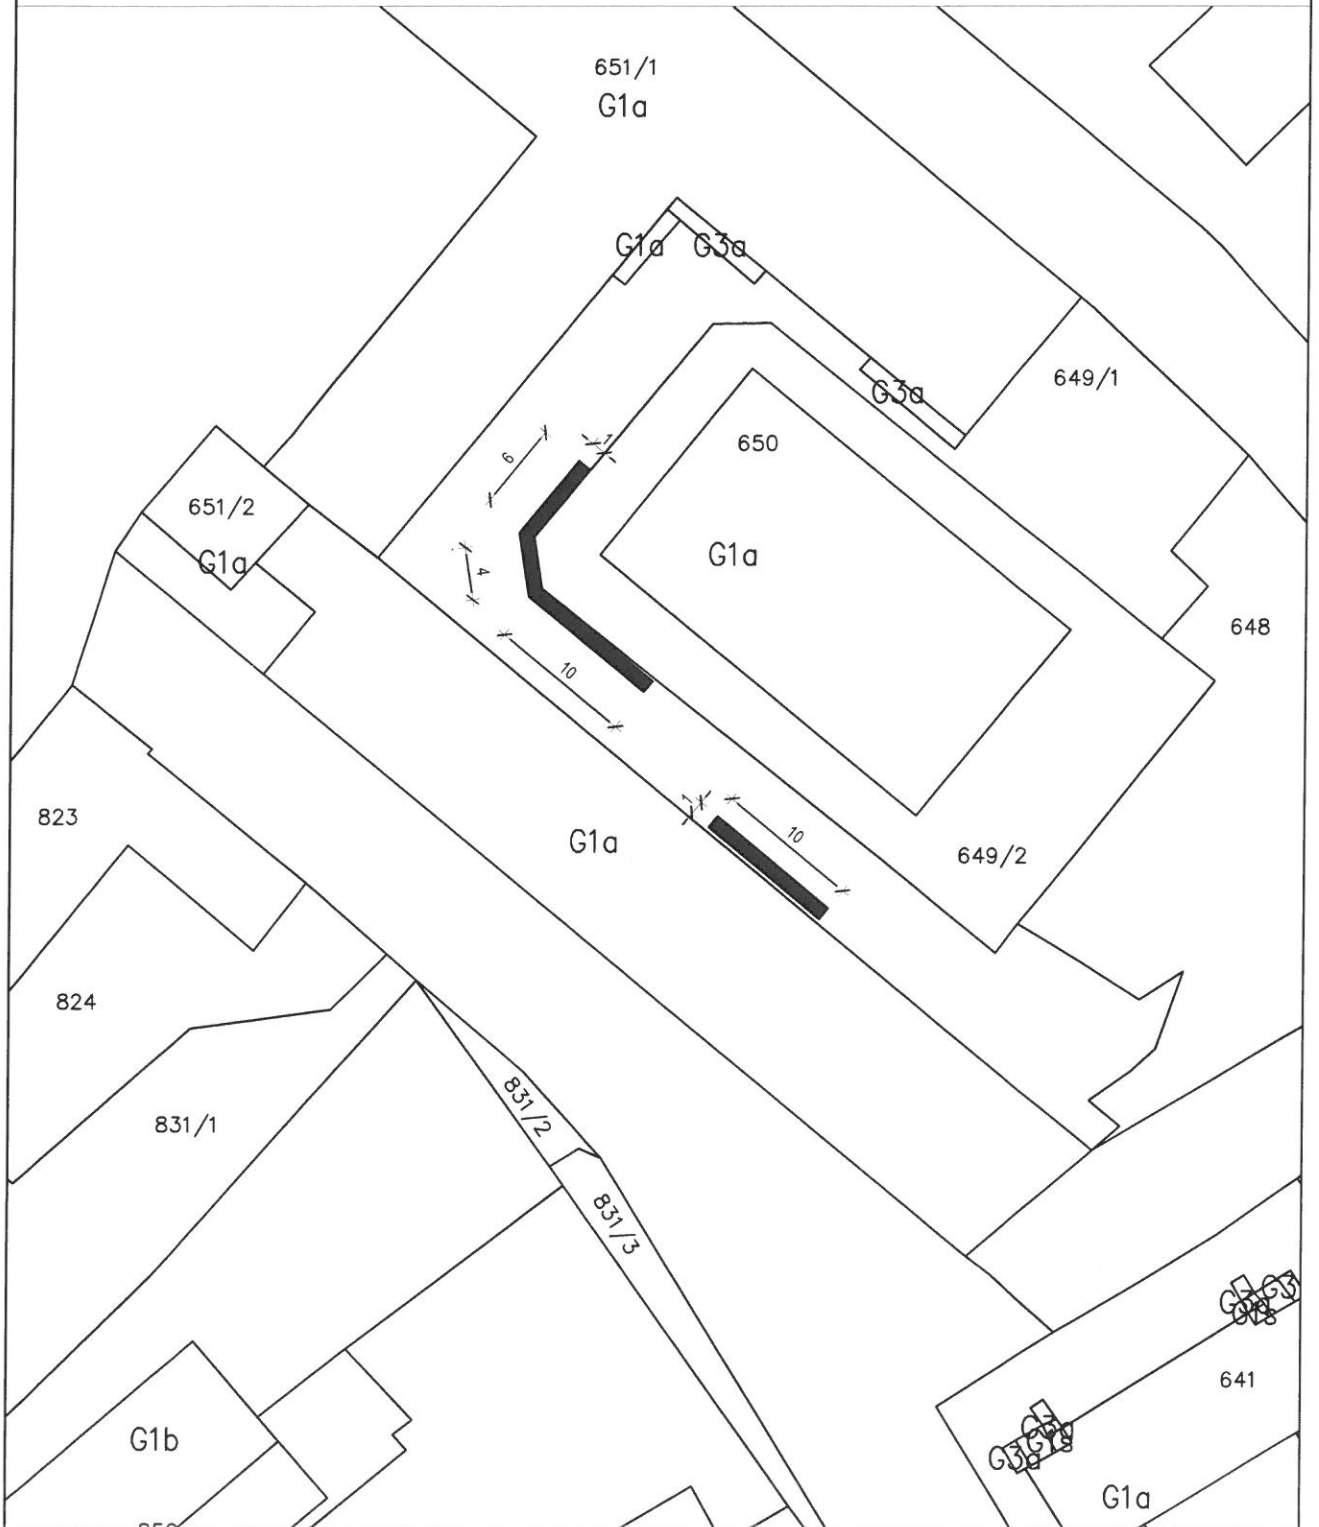


LOKACIJA: C2, C3, C4 i C5

NAMJENA: Prodaja cvijeća

Maksimalna površina 25 m²


List 22/27

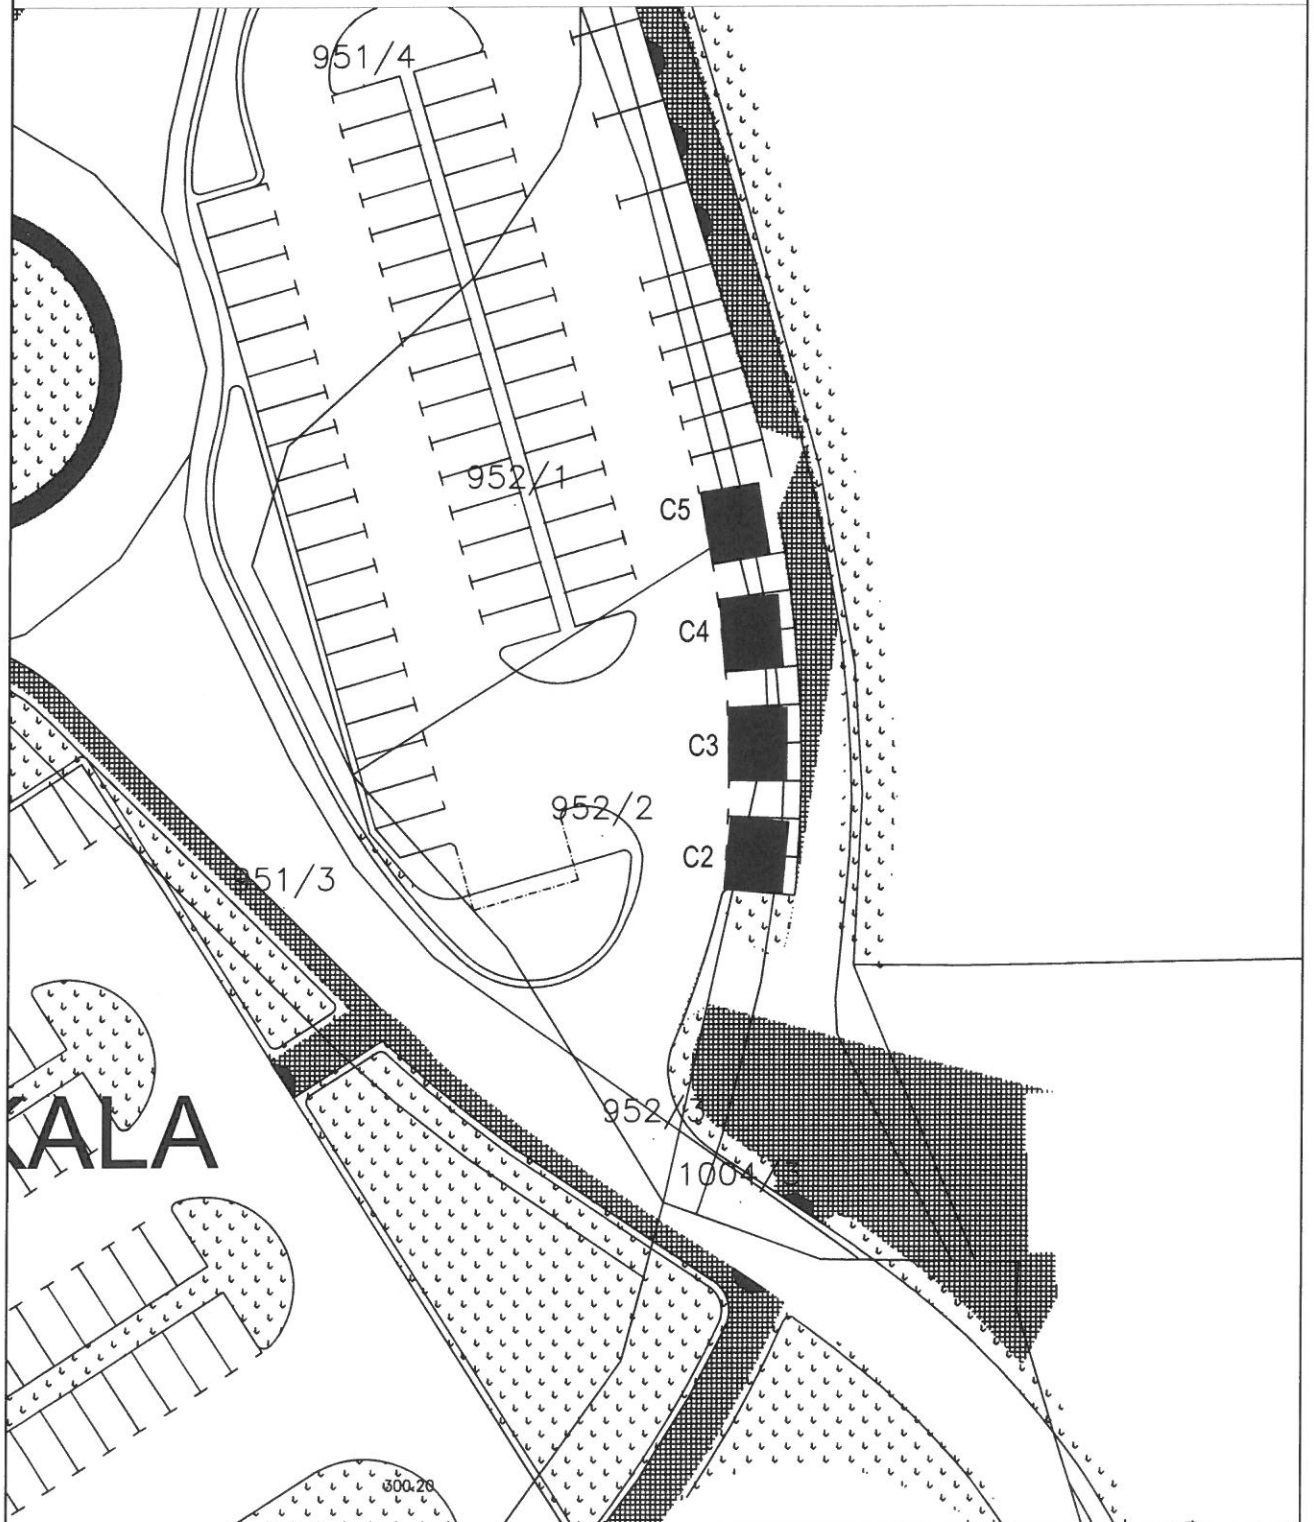

LOKACIJA: C6

NAMJENA: Prodaja cvijeća
Maksimalna površina 20 m²


List 23/27

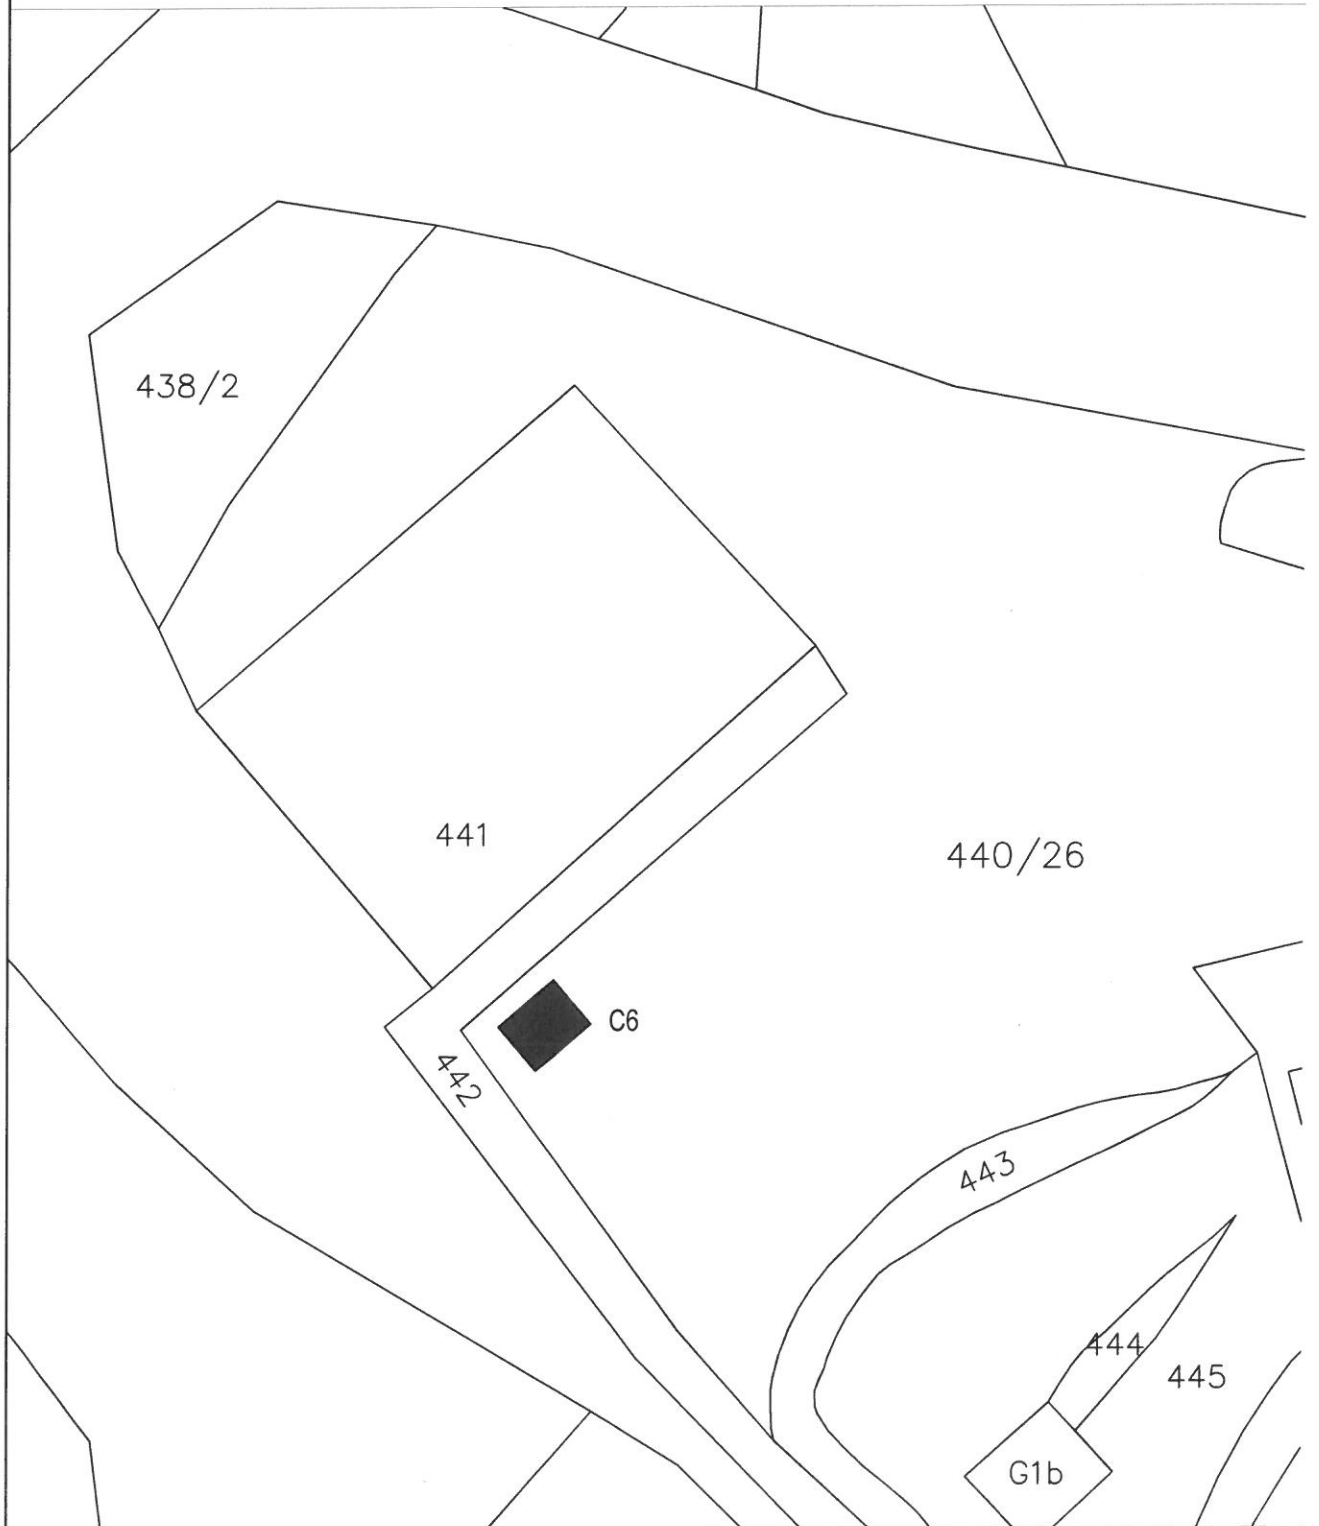

LOKACIJA: D1

NAMJENA: Izrada portreta


List 24/27

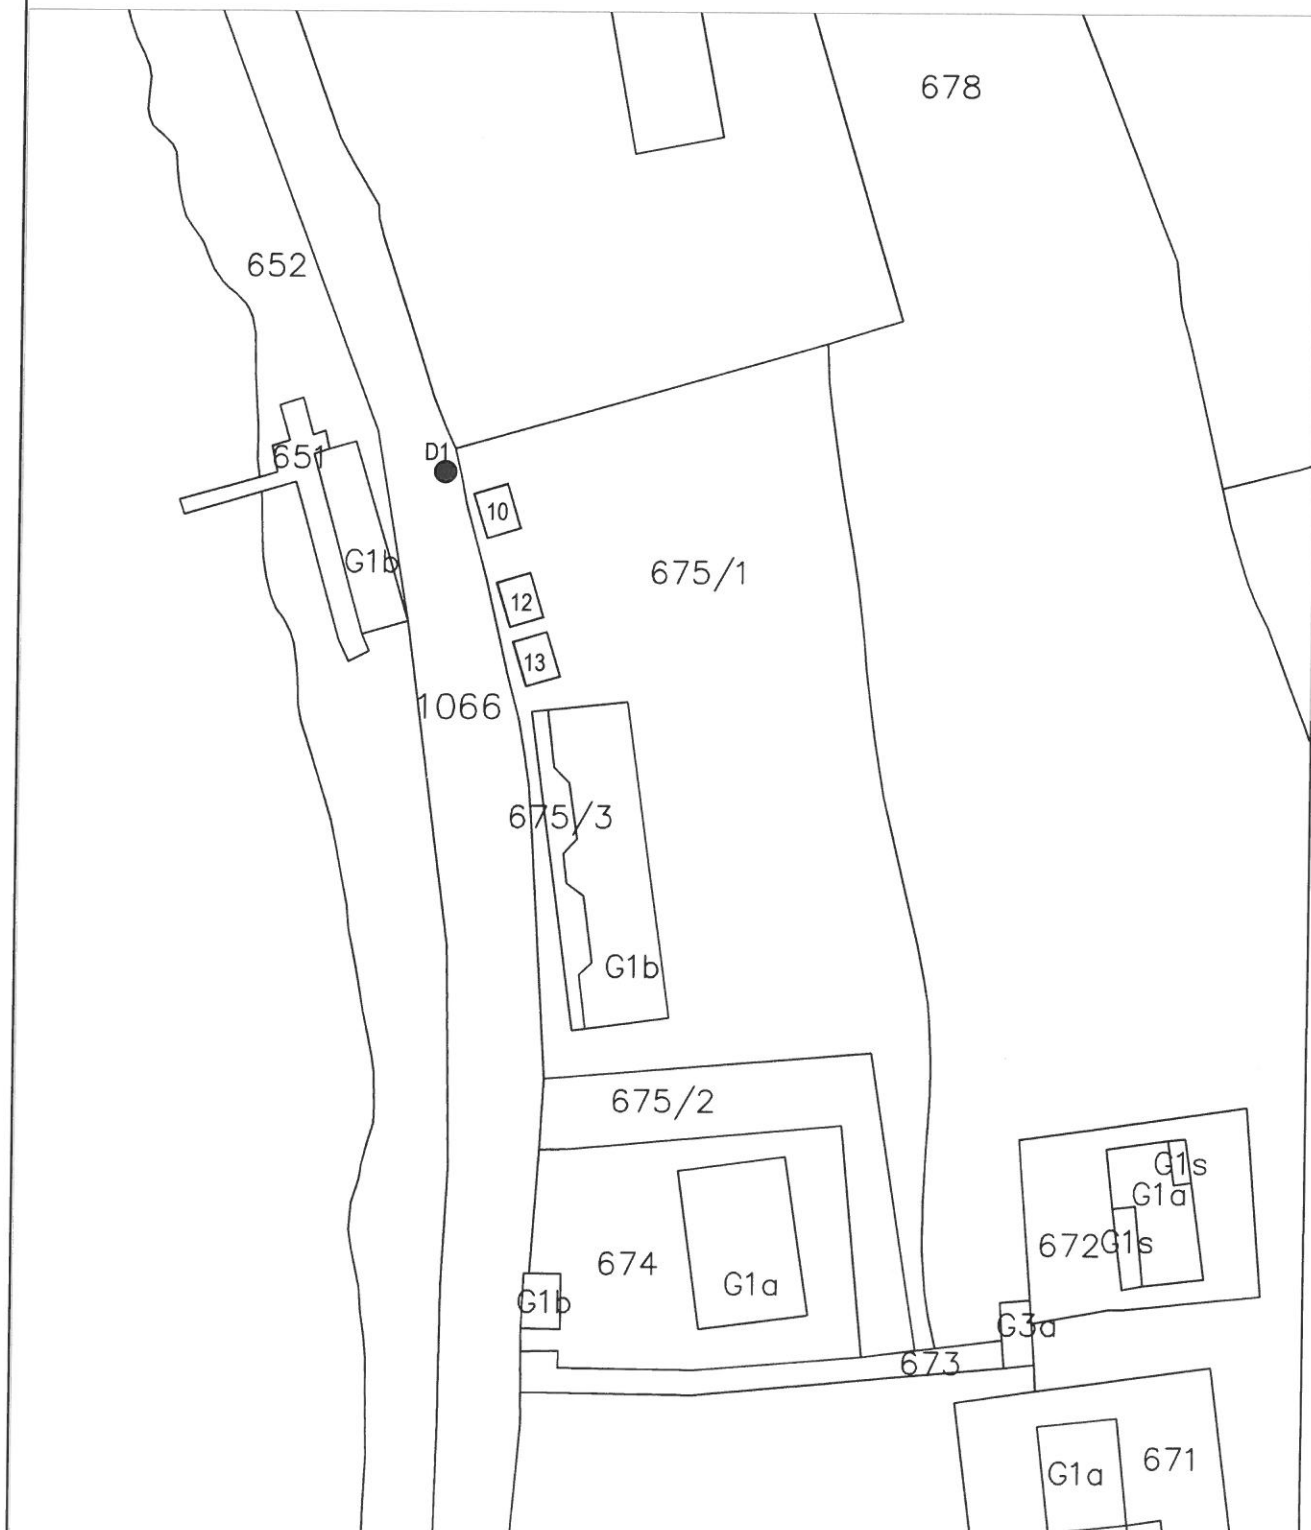

LOKACIJA: D2, D3, D4 i D5

NAMJENA: Izrada portreta


List 25/27

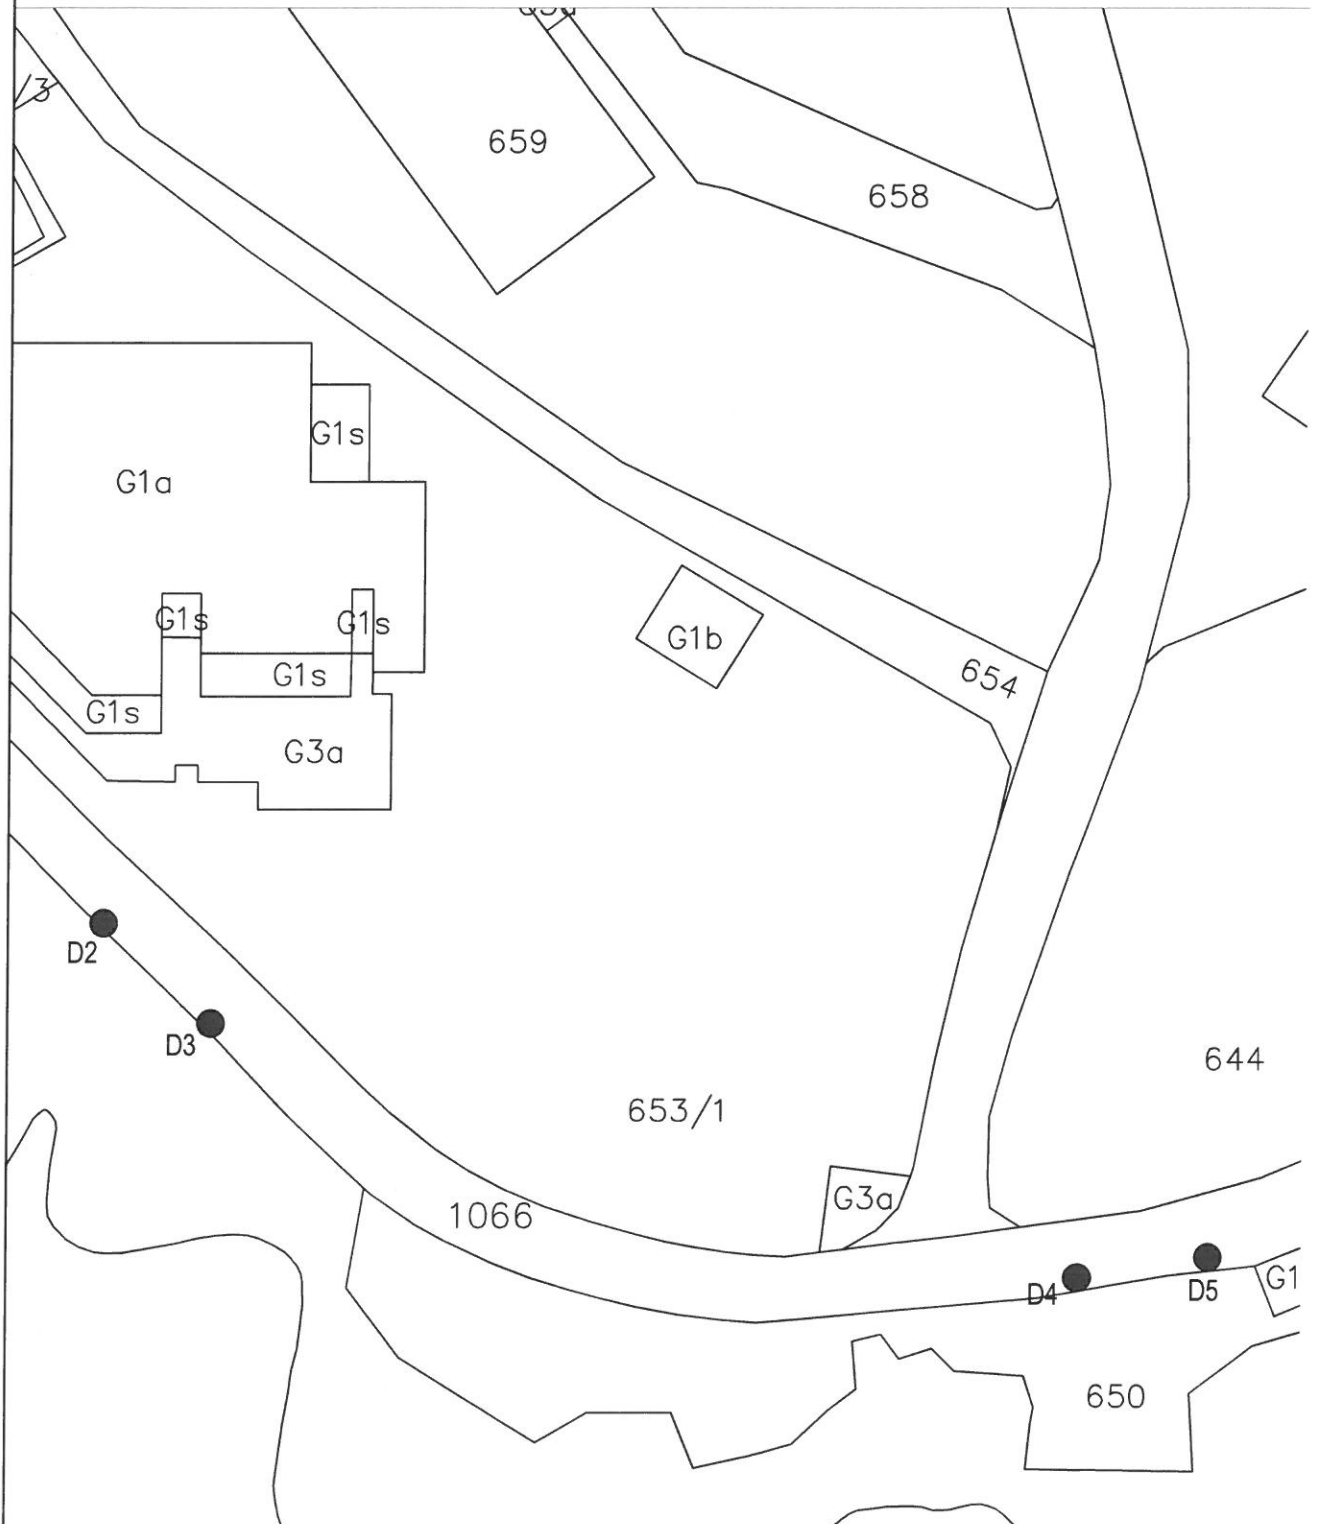

LOKACIJA: G1, G2, G3, G4, G5 i G6

NAMJENA: Ugostiteljska terasa

List 26/27

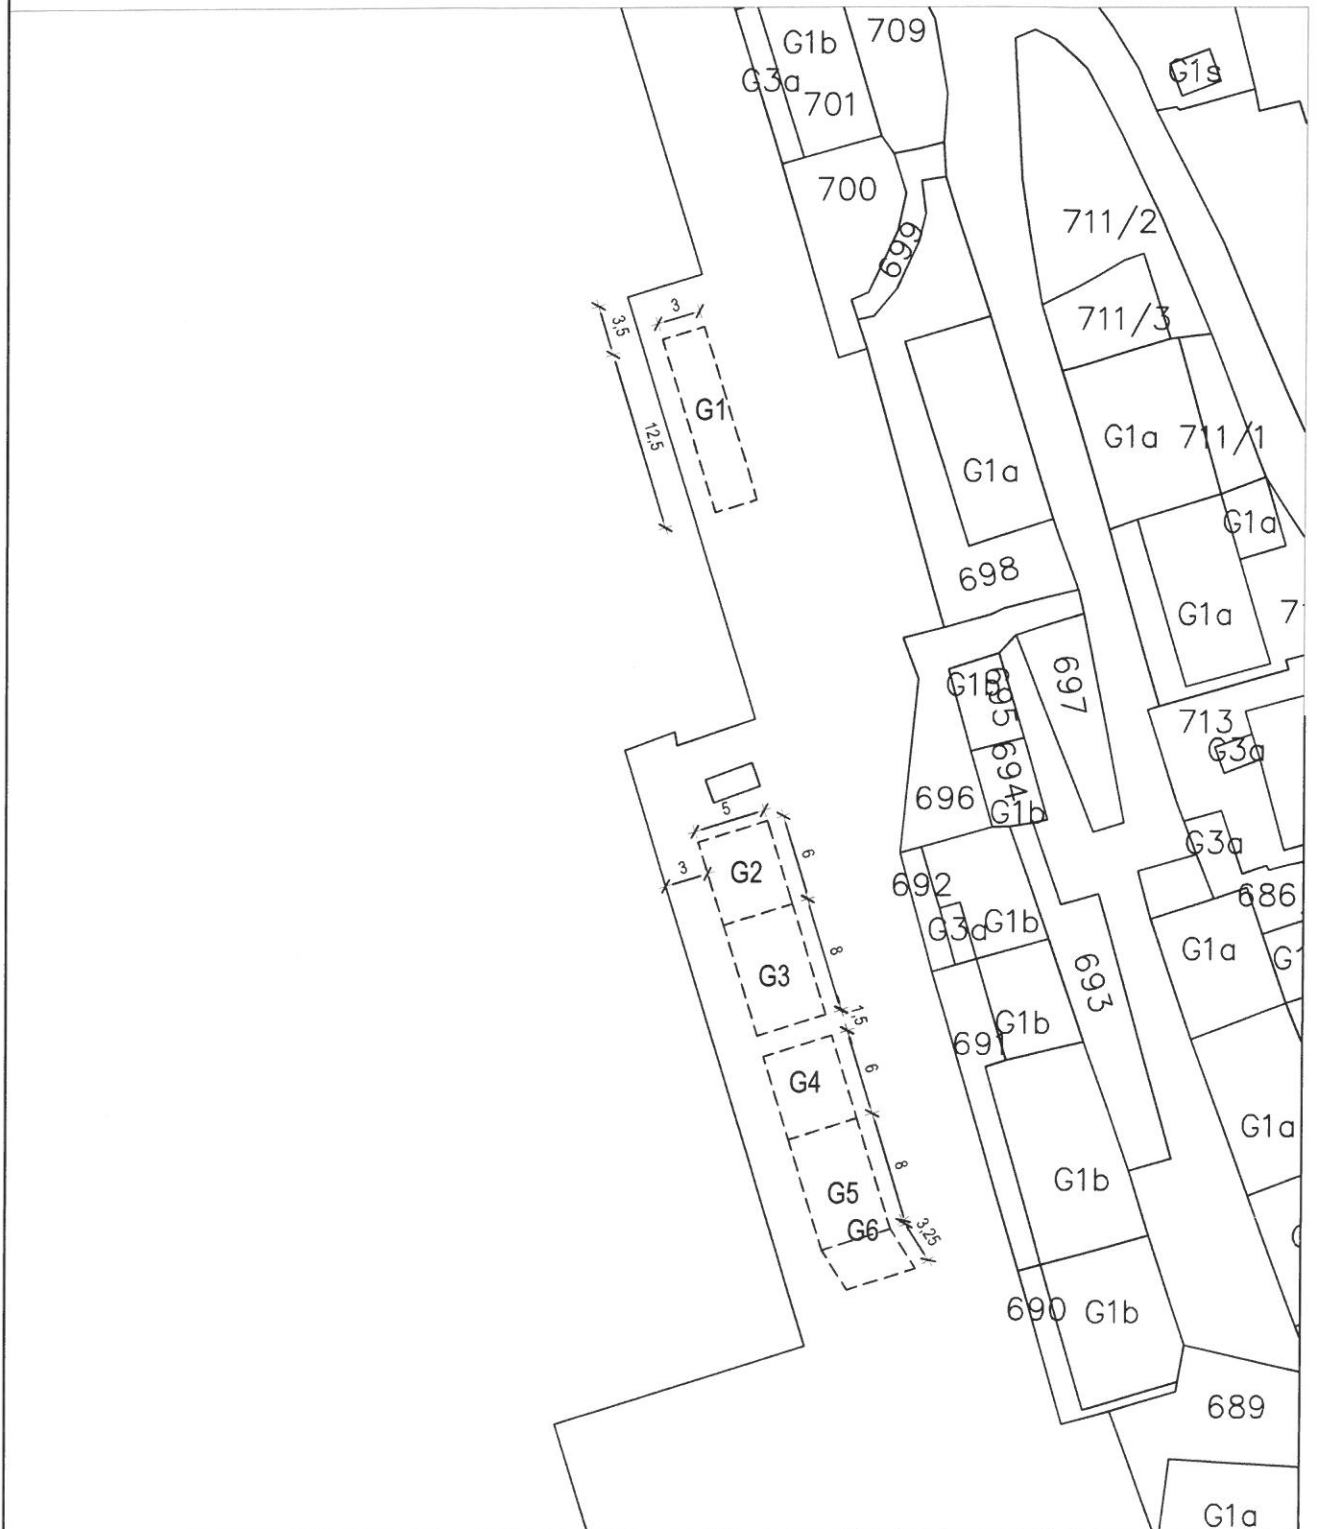

LOKACIJA: G7, G8, G9 i G10

NAMJENA: Ugostiteljska terasa

List 27/27

