
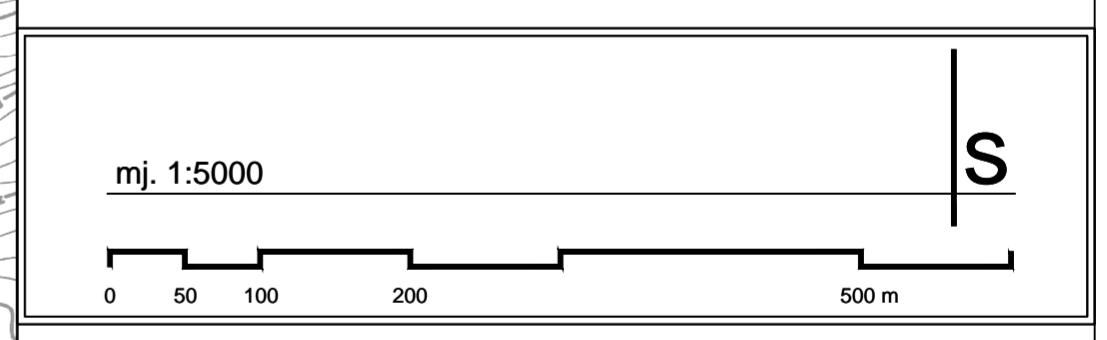


GRANICE	
---	GRANICA OBUHVATA UPU-a
PROMET	
CESTOVNI PROMET	
POSTOJEĆE	PLANIRANO
==	BRZA CESTA
==	ŽUPANIJSKA CESTA
==	LOKALNA CESTA
==	GRADSKA OBLAZNICA
==	GLAVNE GRADSKE ULICE
==	SABIRNE ULICE
==	OSTALE ULICE
---	KOLNO-PJEŠAČKE POVRŠINE
---	PJEŠAČKA ŠETNICA
○	RASKRŠIJE CESTA U DVIJE RAZINE
■	MOST
■	USJEK

VODNOGOSPODARSKI SUSTAV	
VODOOPSKRBA	
POSTOJEĆE	PLANIRANO
■	VODOSPREMA
+	CRPNA STANICA
---	MAGISTRALNI OPSKRIBNI CJEVOVOD
---	OSTALI VODOOPSKRIBNI CJEVOVODI

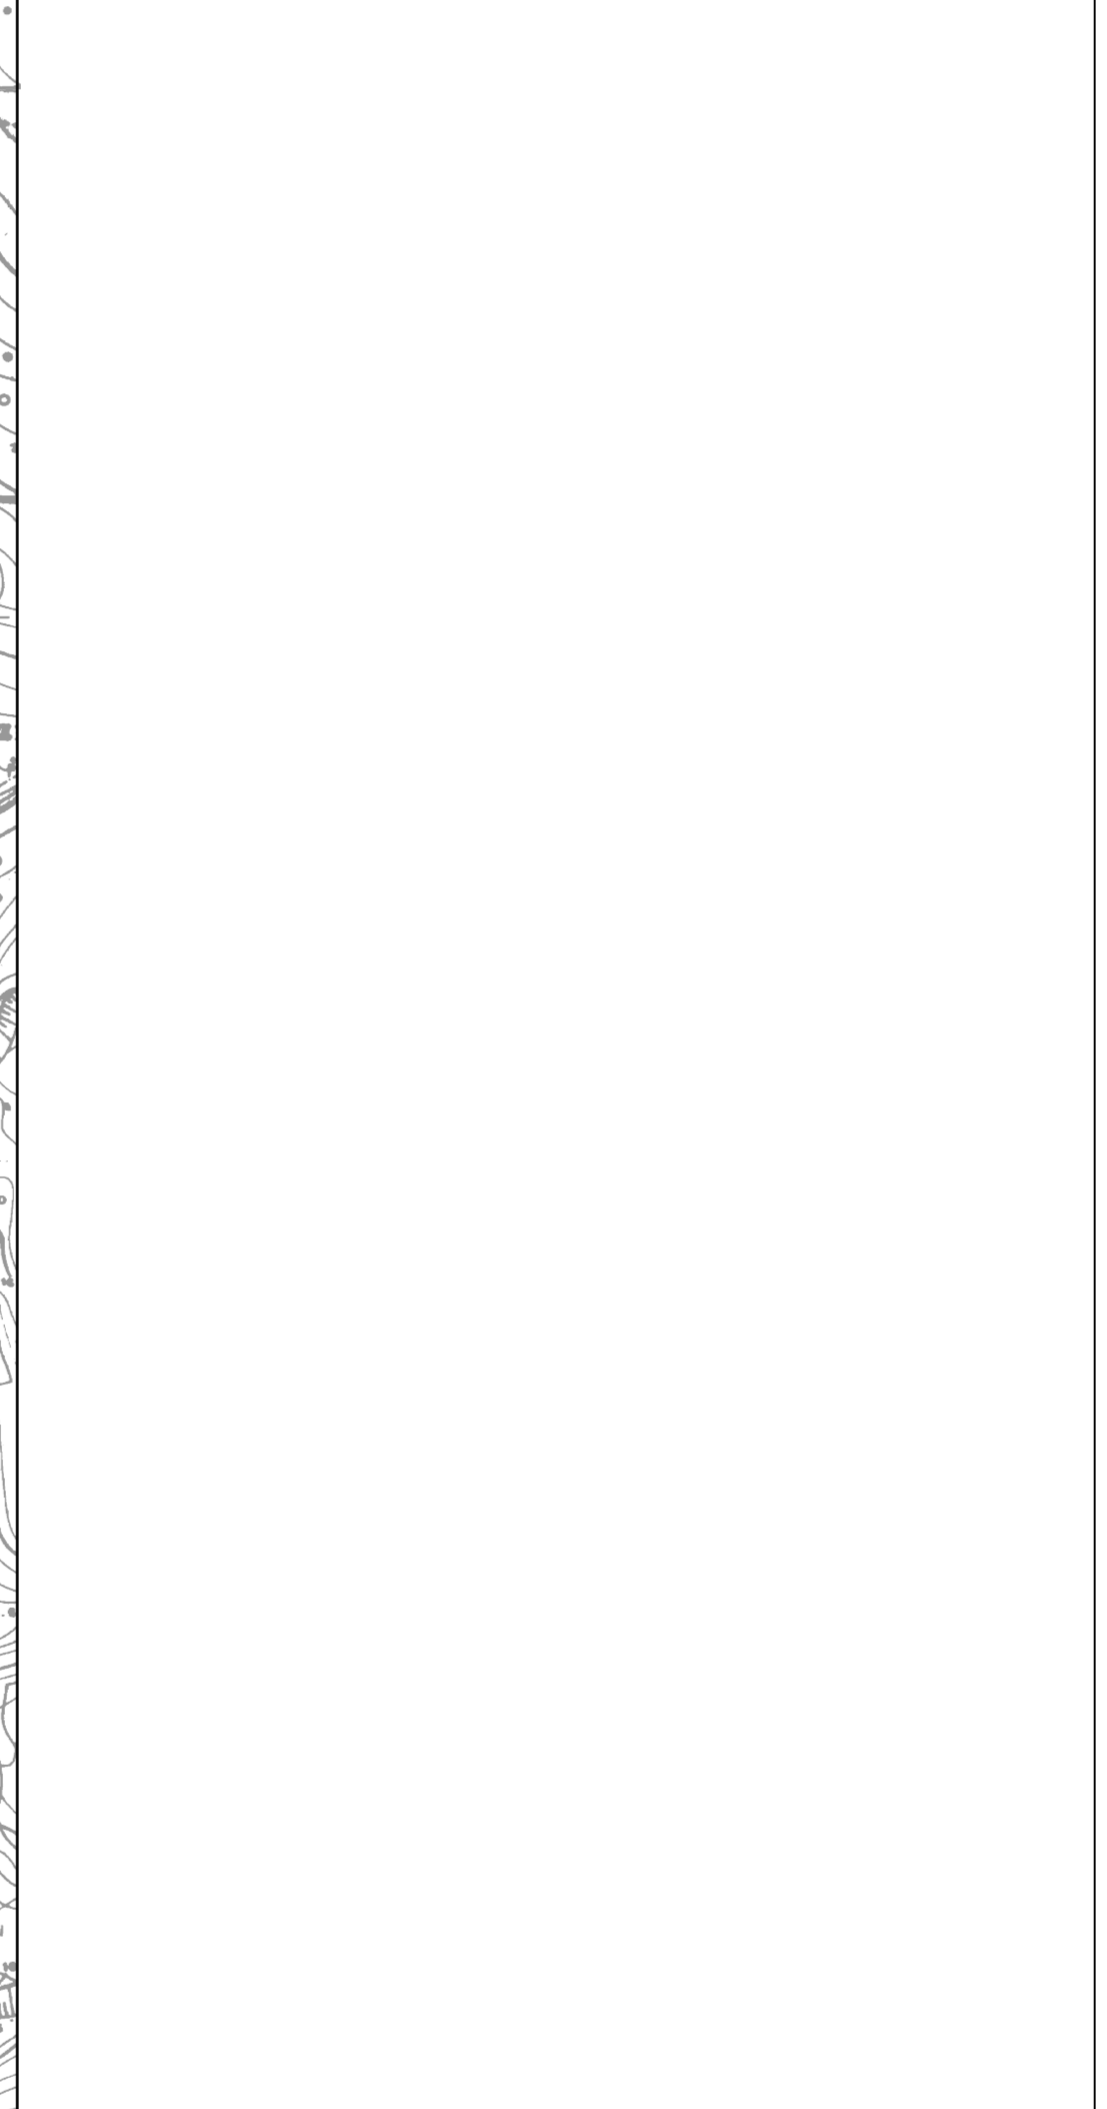

<b>PRJEDLOGA PLANA ZA JAVNU RASPRAVU</b>	
<b>Županija: ISTARSKA ŽUPANIJA</b> Općina/Grad: <b>GRAD LABIN</b>	
Naziv prostornog plana: <b>IZMJENE I DOPUNE URBANISTIČKOG PLANA UREĐENJA LABINA I PRESIKE</b>	
Naziv kartografskog prikaza: <b>PROMETNA, ULIČNA I KOMUNALNA INFRASTRUKTURNA MREŽA - VODNOGOSPODARSKI SUSTAV</b>	
Broj kartografskog prikaza:	Mjerilo kartografskog prikaza:
2.D	1:5000
Odluka o izradi izmene i dopuna UPU Labina i Presike (službeno glasilo: "Službeni glasnik Grada Labina" broj: 4/09) Odluka o izmjeni i dopuni Odluke o izradi izmene i dopuna UPU Labina i Presike (službeno glasilo): "Službeni glasnik Grada Labina" broj: 13/11 Javna rasprava (datum objave): 22. prosinac, 2014. g. Javni uvjed održan: 05. siječnja 2015. g. do: 23. siječnja 2015. g.	
Pečat tijela odgovornog za provođenje javne rasprave:	
Odgovorna osoba za provođenje javne rasprave: ANAMARIJA LUKŠIĆ, dipl.ing.grad.	
Suglasnost na plan prema članku _____ Zakona o prostornom uređenju ("Narodne Novine" br: 76/07., 38/09., 55/11., 50/11. i 50/12.	
Pravna osoba/tijela koje je izradio plan: Jurcon Projekt d.o.o. za projektiranje i graditeljstvo, Gotlovečka 4a, Zagreb.	
<b>JURCON PROJEKT d.o.o.</b> za projektiranje i graditeljstvo Z A G R E B, Gotlovečka 4/a	
Pečat pravne osobe/tijela koje je izradio plan:	
Odgovorna osoba: ZDRAVKO JURČEĆ, dipl.ing.grad.	
Odgovorni voditelji:	
TITO KOSTY, dipl.ing.arh., ovl.arh.	
Stručni tim u izradi plana:	
Tito Kosty, dipl.ing.arh.      Zdravko Jurčec, dipl.ing.grad.      Mr.sc. Slobodan Bajagić, dipl.ing.kraj.arh. Gordon Maček, dipl.ing.prom.      Milan Puhar, dipl.ing.el.      Renata Fakin, ing. grad.	
Suradnja:	
Nevenka Mrčela, dipl.ing.	
Pečat predstavničkog tijela:	
Predsjednik Gradskog vijeća: WALTER POROPAT	
Pečat nadležnog tijela:	
Istovjetnost ovog prostornog plana sa izvornikom ovjerava:	