


**IZVOD IZ GRAFIČKOG DIJELA IZMJENA I DOPUNA
PROSTORNOG PLANA UREĐENJA GRADA LABINA
(„Službene novine Grada Labina“ broj 09/11. i 01/12.)
Kartografski prikaz broj 4.4. – Građevinska područja**

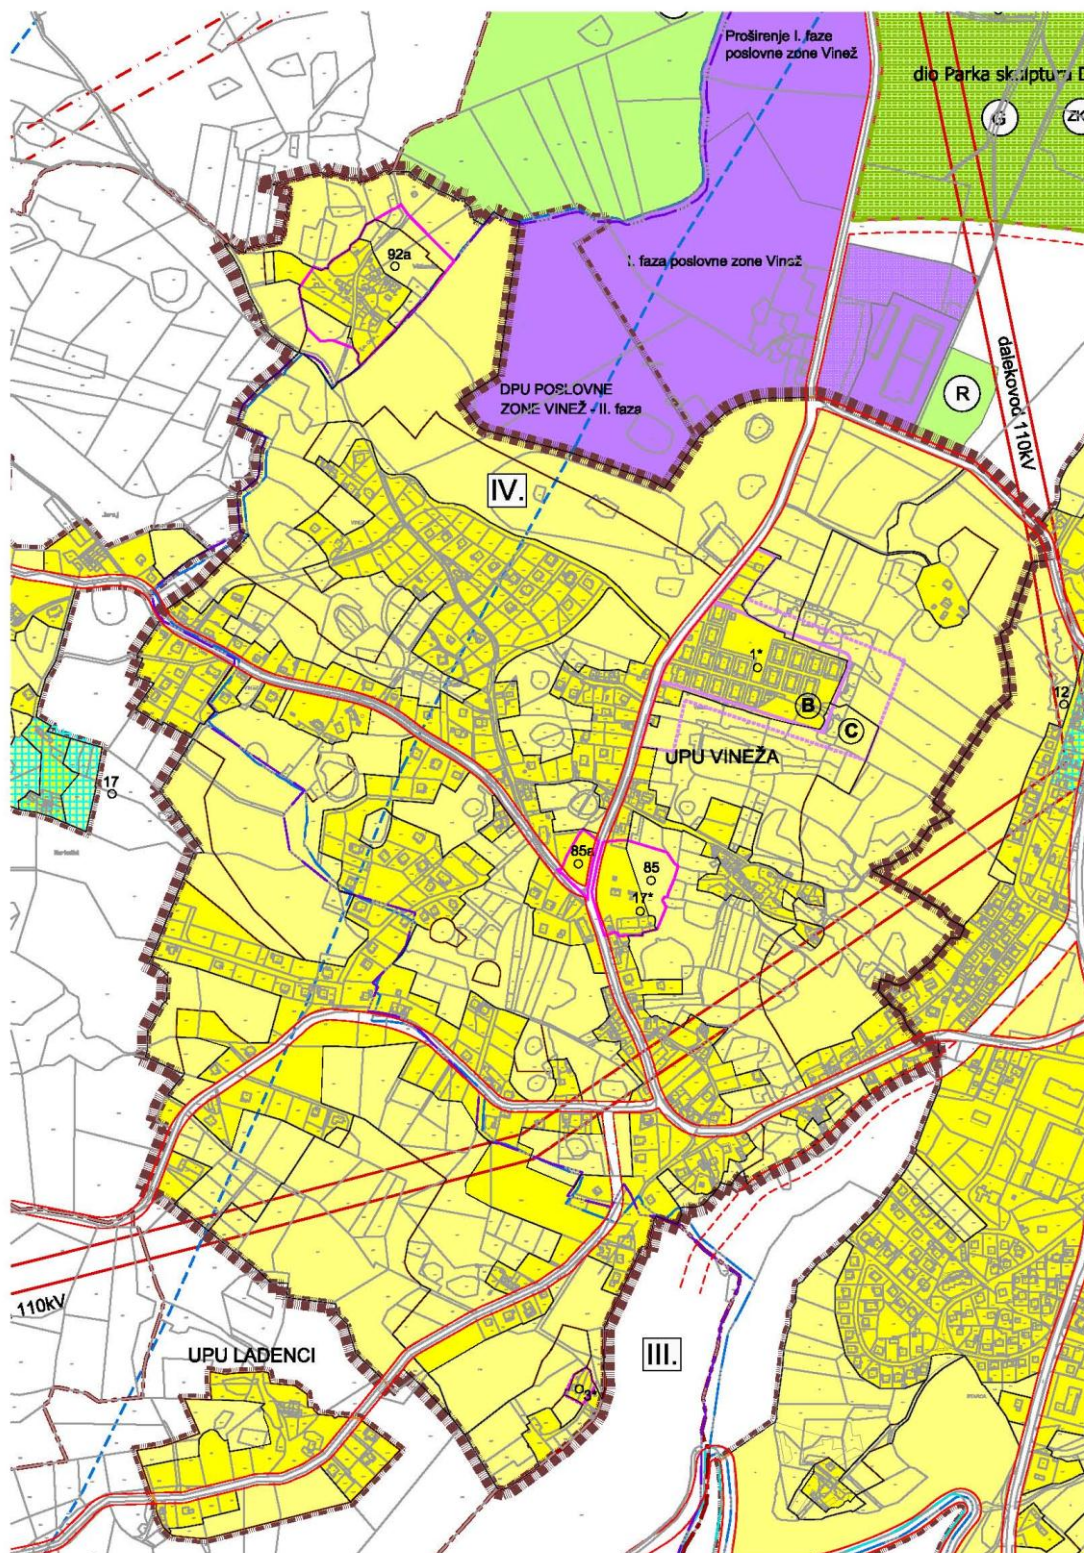

GRANICA OBUHVATA URBANISTIČKOG PLANA UREĐENJA NASELJA VINEŽ