


IZVOD IZ PROSTORNOG PLANA UREĐENJA GRADA LABINA
(SNGL broj 15/04., 04/05., 17/07., 09/11. i 01/12.)
Izvod iz kartografskog prikaza broj 4.4. – Građevinska područja

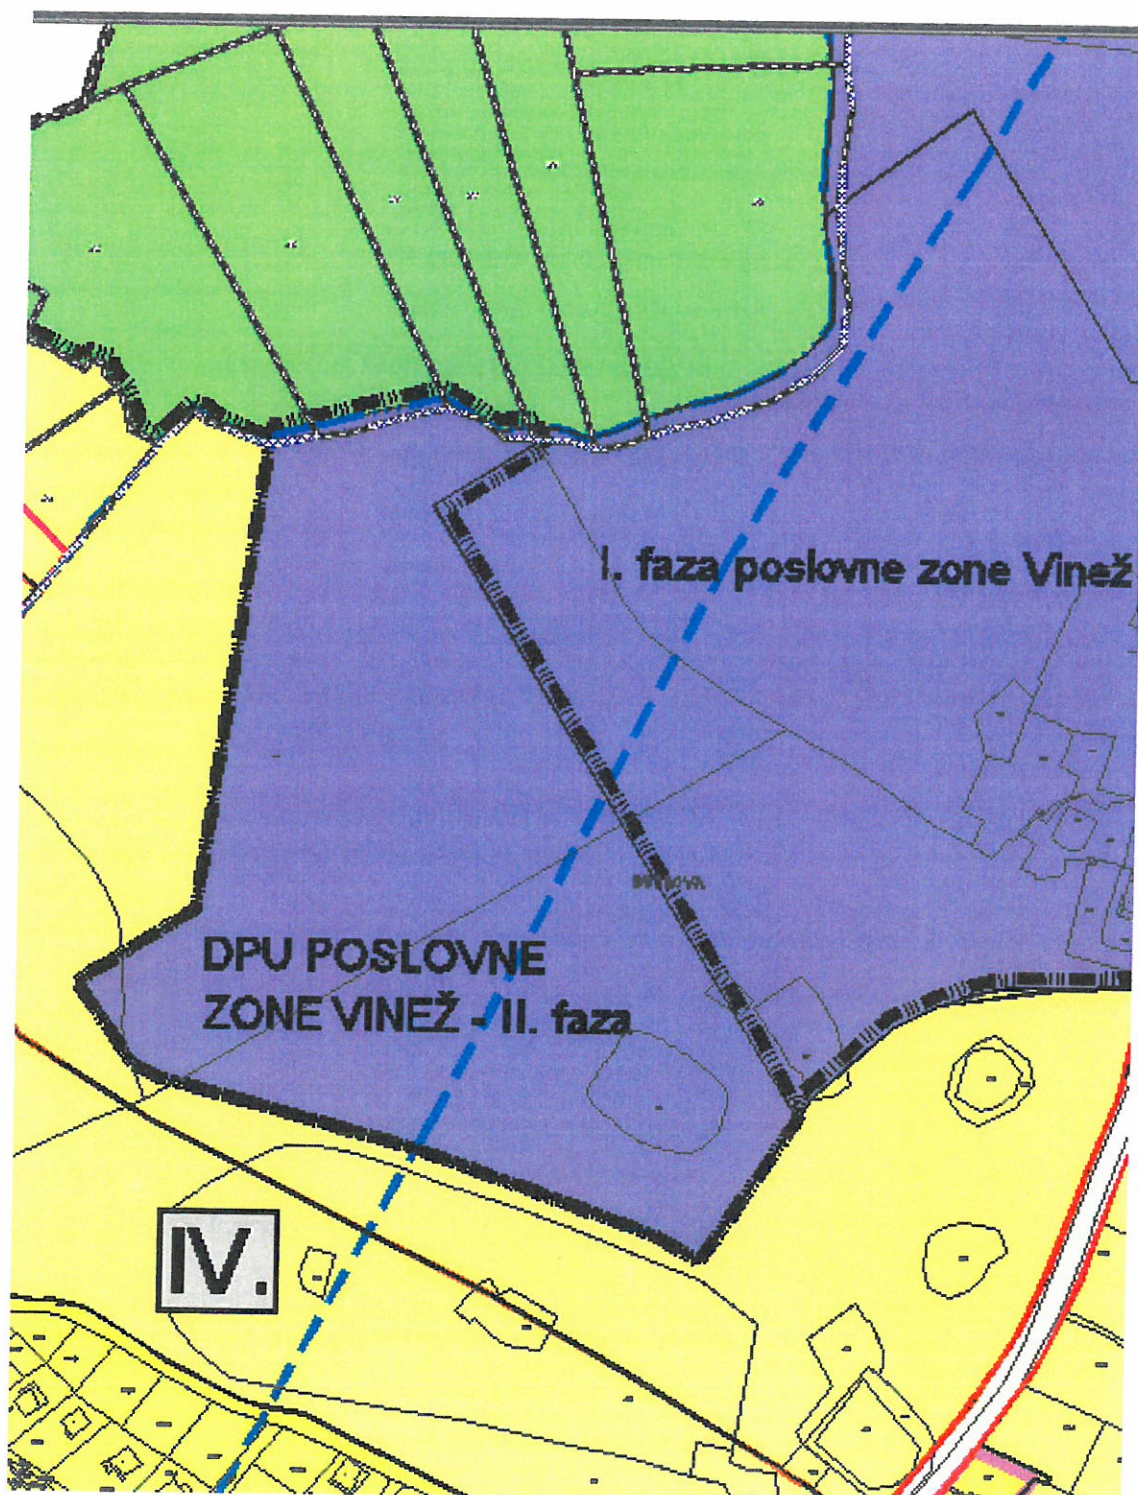

TUMAČ ZNAKOVA**TERITORIJALNE I STATISTIČKE GRANICE**

postojeće | planirano

granica Grada Labina

granica katastarske općine Trget

granica katastarske općine Ripenda

granica katastarske općine Novi Labin

granica katastarske općine Nedešćina

granica katastarske općine Labin

granica katastarske općine Prkušnica

granica katastarske općine Cere

PROSTORI ZA RAZVOJ I UNAPRJEĐENJE NASELJA

granica građevinskog područja

izgrađeni dio građevinskog područja naselja

neizgrađeni dio građevinskog područja naselja

 područje za razvoj naselja
unutar obuhvata UPU-a Labin i Presika, Vinez, Kapelica i Marceljani

turistički punktovi

ugostiteljsko - turistička namjena

gospodarska namjena

 sportsko - rekreacijska namjena /R, G/
R - rekreacija, G - golf

groblje

INFRASTRUKTURNI SUSTAVI promet - koridor ceste**
**sve planirane prometnice su koridori u istraživanju

žičara

dalekovod 110 kV (K= Kabel)

dalekovod 110 kV (koridor u istraživanju)

radijski koridor

PREDJELI S OGRANIČENJIMA U KORIŠTENJU

granica obalnog područja - Istarsko priobalje

predjeli zaštite kulturno-povijesnih vrijednosti*

* A-zona cjelovite zaštite povijesnih struktura,
B-zona djelomične zaštite povijesnih struktura,
C-kontaktna zona zaštite ekspozicije
E-kontaktna zona zaštićenih povijesnih struktura i zona zaštite ekspozicije,
K-zona zaštite krajobraza,
I-zona istraživanja (prostor zone A i duž čitavog perimetra bedema Starog grada Labina)

arheološki lokalitet

približna lokacija arheološkog lokaliteta

 pojedinačni zaštićeni ili evidentirani spomenici kulture***
***oznake pojedinačnih građevina podudaraju se s oznakama na listu 3.A. značajni krajobraz /ZK/
- područje između Rapca, Labina i Prkoga (ZK2) značajni krajobraz /ZK/
- područje između Rapca, Labina i Prkoga (ZK2)

vodozaštitno područje III. i IV. kategorije

PODRUČJA PRIMJENE PLANSKIH MJERA ZAŠTITE

granica obuhvata Urbanističkog / Detaljnog plana