


Kamena skulptura

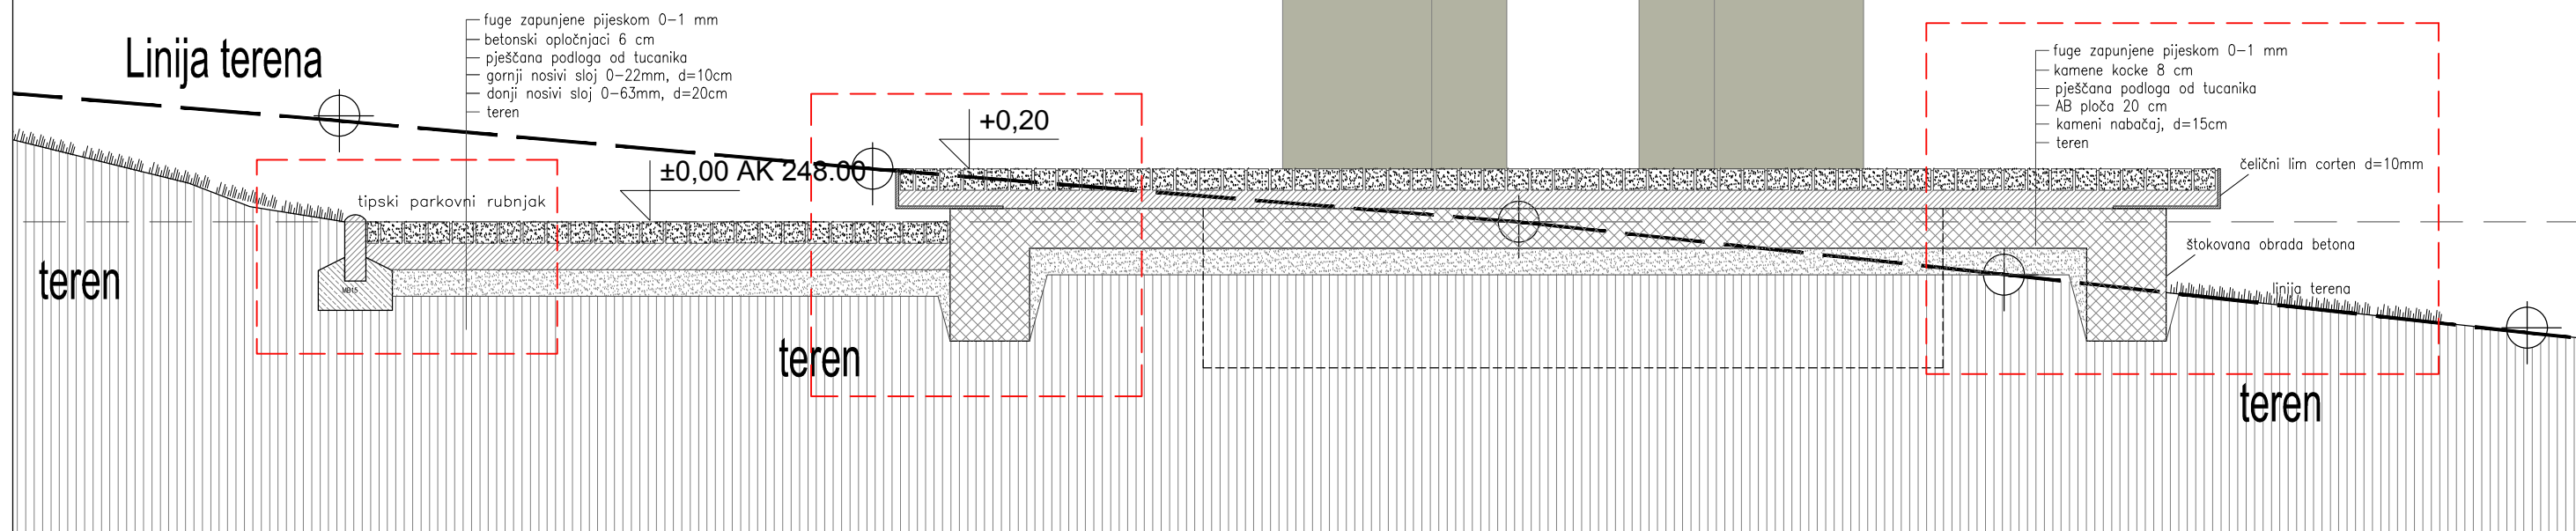

- fuge zapunjene pijeskom 0-1 mm
- betonski opločnjaci 6 cm
- pješčana podloga od tucanika
- gornji nosivi sloj 0-22mm, d=10cm
- donji nosivi sloj 0-63mm, d=20cm
- teren

- fuge zapunjene pijeskom 0-1 mm
- kamene kocke 8 cm
- pješčana podloga od tucanika
- AB ploča 20 cm
- kameni nabačaj, d=15cm
- teren

čelični lim corten d=10mm

štokovana obrada betona

linija terena

**PRESJEK
M 1:25**

STUDIO 92

STUDIO 92 d.o.o. ZA PROJEKTIRANJE, INŽENJERING I KONZALTING, LABIN
Zelenice 7, 52220 Labin, tel. 052/884-200, fax. 052/884-208, e-mail: studio92@studio92.hr

INVESTITOR: GRAD LABIN	SURADNIK: DEAN SOŠIĆ, b.i.a.	FAZA PROJEKTA: IZVEDBENI PROJEKT
GRADEVINA: SKULPTURA HRVATSKIM BRANITELJIMA U PARKU HRVATSKIH BRANITELJA - LABIN	SURADNIK:	SADRŽAJ: PRESJEK
GLAVNI PROJEKTANT: ESTER MILETIĆ, d. i. a.	SURADNIK:	
PROJEKTANT: ROBERT DRAGOGNA, d. i. a.	ZAJEDNIČKA OZNAKA PROJEKTA:	BR. ELAB. 1989/15
	DATUM: 03/2015	MJERILO: 1:25
		LIST: 4.