

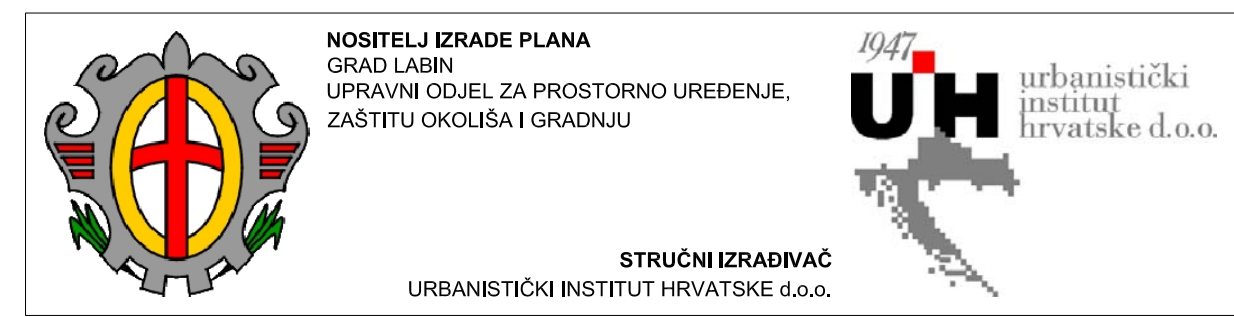


ISTARSKA ŽUPANIJA - GRAD LABIN
**DETALJNI PLAN UREĐENJA
 POSLOVNE ZONE
 RIPENDA VERBANCI**

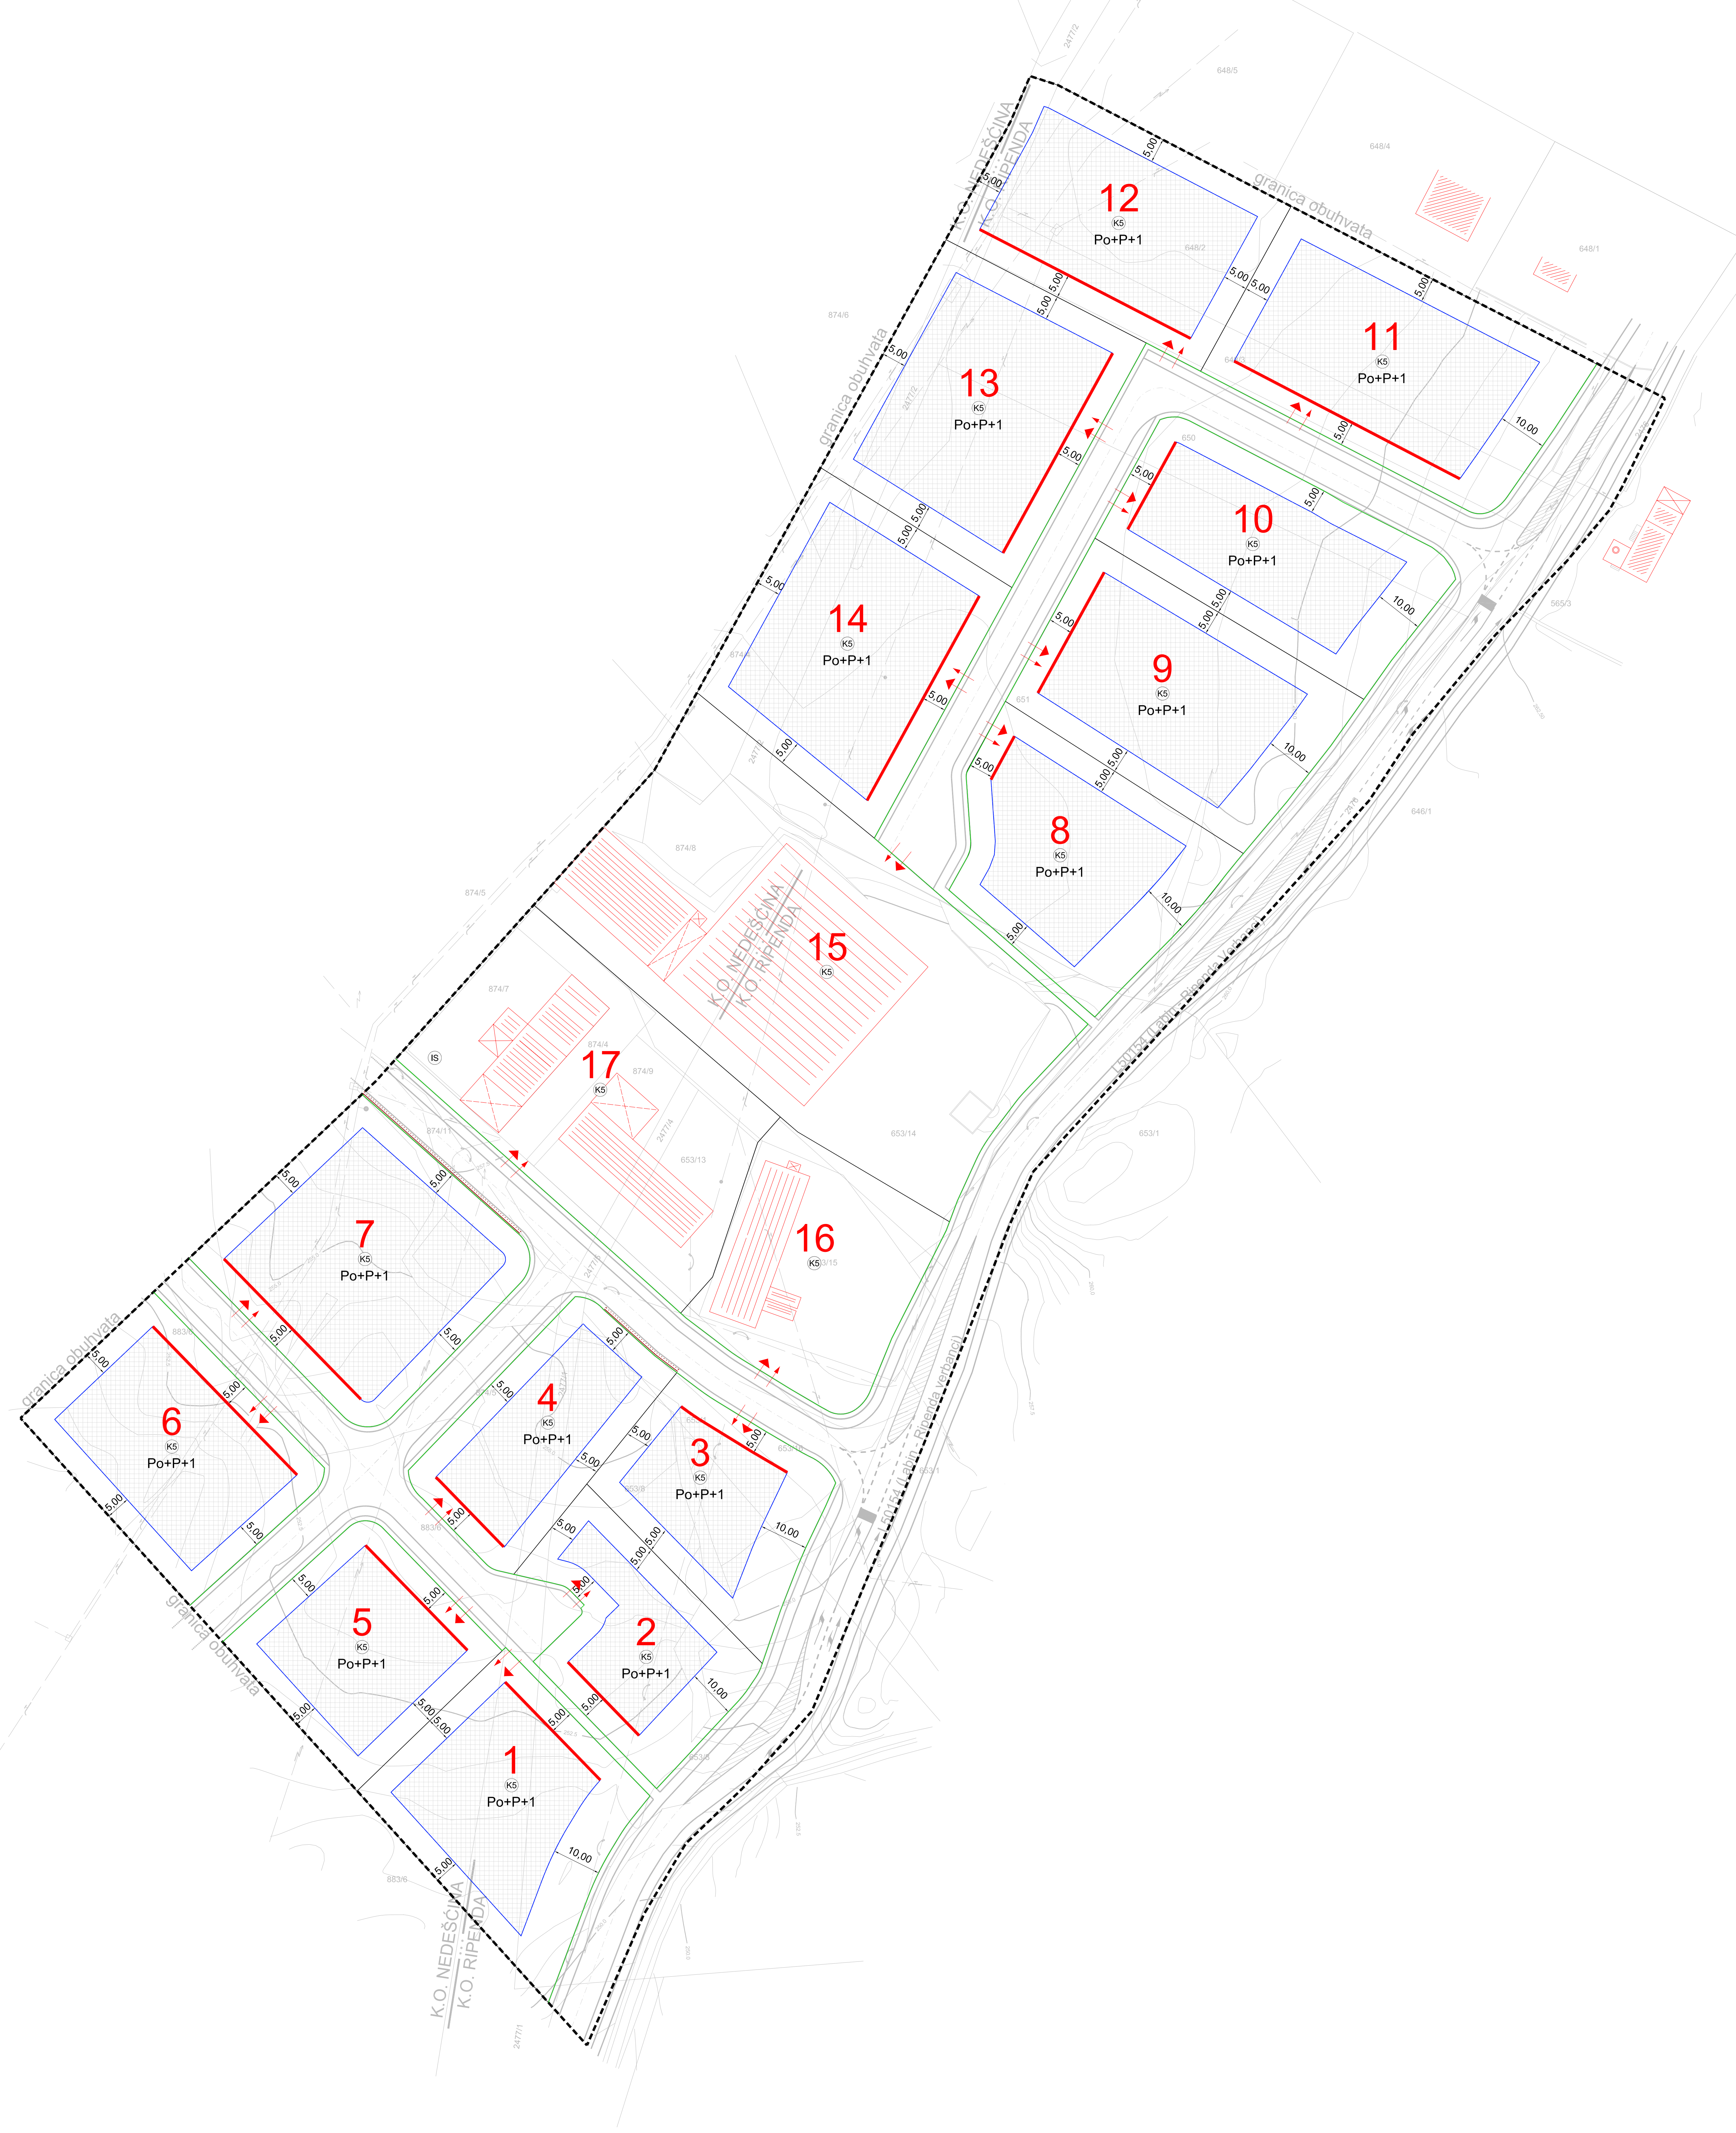

TUMAČ ZNAKOVLJA

- GRANICE**
- OBUHVAAT DETALJNOG PLANA UREĐENJA POSLOVNE ZONE RIPENDA VERBANCI
- UVJETI KORIŠTENJA I ZAŠTITE PROSTORA
 UVJETI GRADNJE**
- 1** OZNAKA PARCELE
 - GRANICA GRADEVNE ČESTICE
 - REGULACIJSKI PRAVAC
 - KS** NAMJENA GRADEVINE - GOSPODARSKA NAMJENA - PROIZVODNO-POSLOVNA
 - Po+P+1** KATNOST GRADEVINE
 - GRANICA GRADIVOG DIJELA CESTICE
 - OBVEZNI GRADEVNI PRAVAC
 - UDALJENOST GRADEVNOG PRAVCA OD GRANICE GRADEVNE ČESTICE
 - PRIKLJUČENJE NA JAVNU POVRŠINU
 - PRIKLJUČENJE KOMUNALNE INFRASTRUKTURE
 - POTPORNII ZID
- KORIŠTENJE I NAMJENA PROSTORA/POVRŠINA
 RAZVOJ I UREĐENJE NASELJA**
- NOVA GRADNJA

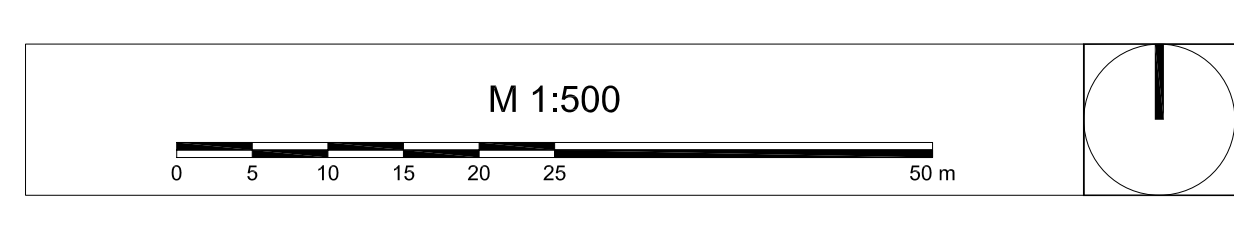

| | |
|--|--|
| Županija: ISTARSKA ŽUPANIJA Grad: GRAD LABIN | |
| Naslov prostornog plana: DETALJNI PLAN UREĐENJA POSLOVNE ZONE RIPENDA VERBANCI | |
| Naslov kategorizacijskog prijedloga: UVJETI GRADNJE | |
| Broj kategorizacijskog prijedloga: 4 | Broj prostornog prijedloga: 1:500 |
| Program mjera za usklađivanje starijih u prostoru (odlučeno gradskom skupštinom Grada Labina 22.04.2008.) Javna rasprava (datum objave): 25. svibnja 2008. Pribor: Javna rasprava (datum objave): 14. listopada 2008. - Štampane novine Grada Labina 1108, 1409 - Glasnik | Odluka prostornog tijela o donošenju plana (zaključno glasovi): Skupština općine Grad Labina 0410 Javni uvid: od 11. rujna 2008. do 22. listopada 2008. Javni uvid: od 4. kolovoza 2008. do 2. rujna 2008. Pribor: Javni uvid: od 22. listopada 2008. do 29. listopada 2008. |
| Početnik odgovoran za provođenje javne rasprave: Anamarija Lušić | Odgovorna osoba za provođenje javne rasprave: Anamarija Lušić |
| Suglasnost na plan prema čl. 94. Zakona o prostornom uređenju i gradnji (Narodne novine 76/07 i 38/09): 1. Miljenko Hrvatin, arh. (arhitekt) Klasa: 350-02/09-01/000893, Urbini: 374-2-4-10-400 od 26. siječnja 2010. godine 2. Suglasnost: Izdavanje uvjeta za izradu i izvođenje - Prostorni uvjeti gradnje Klasa: 350-02/10-05/01, Urbini: 343-10-01-10-03 od 11. siječnja 2010. godine 3. Suglasnost: Ministarstva kulture - Izjava za javno korištenje - Konzervatorski odjel u Puli Klasa: 612-09/09-004/12, Urbini: 532-04-1-15-10-10 od 15. veljače 2010. godine Pribor: rasprava i glasovanje je izvedeno plan: URBANISTIČKI INSTITUT HRVATSKE d.o.o. ZAGREB | |
| Početnik osobe / tijela koje je izradilo plan: Anamarija Lušić | |
| Odgovorni voditelj izrade nacrtu prijedloga dokumenta prostornog uređenja: TITO KOSTIĆ, dipl.ing.arh. | |
| Voditelj izrade dokumenta prostornog uređenja: LUKA BAKIĆ, dipl.ing.arh. (od 31. 12. 2007.) | |
| Stručnim u izradi plan: | Konzultant: |
| 1. Lovorka Dubčan, dipl.ing.arh. 2. Miljenko Hrvatin, ing.arh. 3. Laura Vlačić, dipl.ing.arh. 4. Marija Bakić, ing.arh. 5. Dea Vokić, ing.arh. 6. Iva Koronc, ing.arh. | 1. Vlastimir Tuzar, dipl.ing.arh. 2. Tea Koronc, dipl.ing.arh. |
| Broj rednog naloga: 924 | Broj plana: 1229 |
| Početnik predstavničkog tijela | Predsjednik predstavničkog tijela: Vlastimir Tuzar |
| Izdavač ovog prostornog plana u izvornom obliku: | Početnik redakcijskog tijela: Anamarija Lušić |