

TUMAČ ZNAKOVLJA


- GRANICE**
- OBUHVAT DETALJNOG PLANA UREĐENJA POSLOVNE ZONE VINEŽ - II FAZA
- KORIŠTENJE I NAMJENA PROSTORA/POVRŠINA RAZVOJU I UREĐENJE NASELJA**
- D JAVNA I DRUŠTVENA NAMJENA
 - K4 GOSPODARSKA NAMJENA - POSLOVNA
 - R SPORTSKO REKREACIJSKA NAMJENA
 - Z1 JAVNE ZELENE POVRŠINE
 - Z ZAŠTITNE ZELENE POVRŠINE
 - IS POVRŠINE INFRASTRUKTURNIH SUSTAVA
- ENERGETSKI SUSTAV**
 PROIZVODNJA I KLJEVNI TRANSPORT NAFTE I PLYNA
- POST. PLAN
- PLINOVOĐ - LOKALNI
- ELEKTROENERGETIKA**
- POST. PLAN
- ELEKTRIKA - SREDJENAPONSKI VOD
 - ELEKTRIKA - NISKONAPONSKI VOD
 - TRAFOSTANICA
 - SAMOSTOJEĆI RAZVODNI ORMAR
 - VOD JAVNE RASVJETE
 - STUP JAVNE RASVJETE
 - JAVNA RASVJETA - REFLEKTOR
 - SAMOSTOJEĆI RAZVODNI ORMAR JAVNE RASVJETE
- POŠTA I TELEKOMUNIKACIJE**
 JAVNE TELEKOMUNIKACIJE
- POST. PLAN
- KORISNIČKI VOD
 - TELEFONSKA CENTRALA
 - TK ZDENCAC
- M 1:500
-



SITUACIJSKI PLAN
 M = 1 : 500
 POSLOVNA ZONA VINEŽ - II FAZA

URED OVLAŠTENOG INŽENJERA GEODEZIJE
 Fabrice Bratner dipl.ing.geod.

Labini 10. 2006.

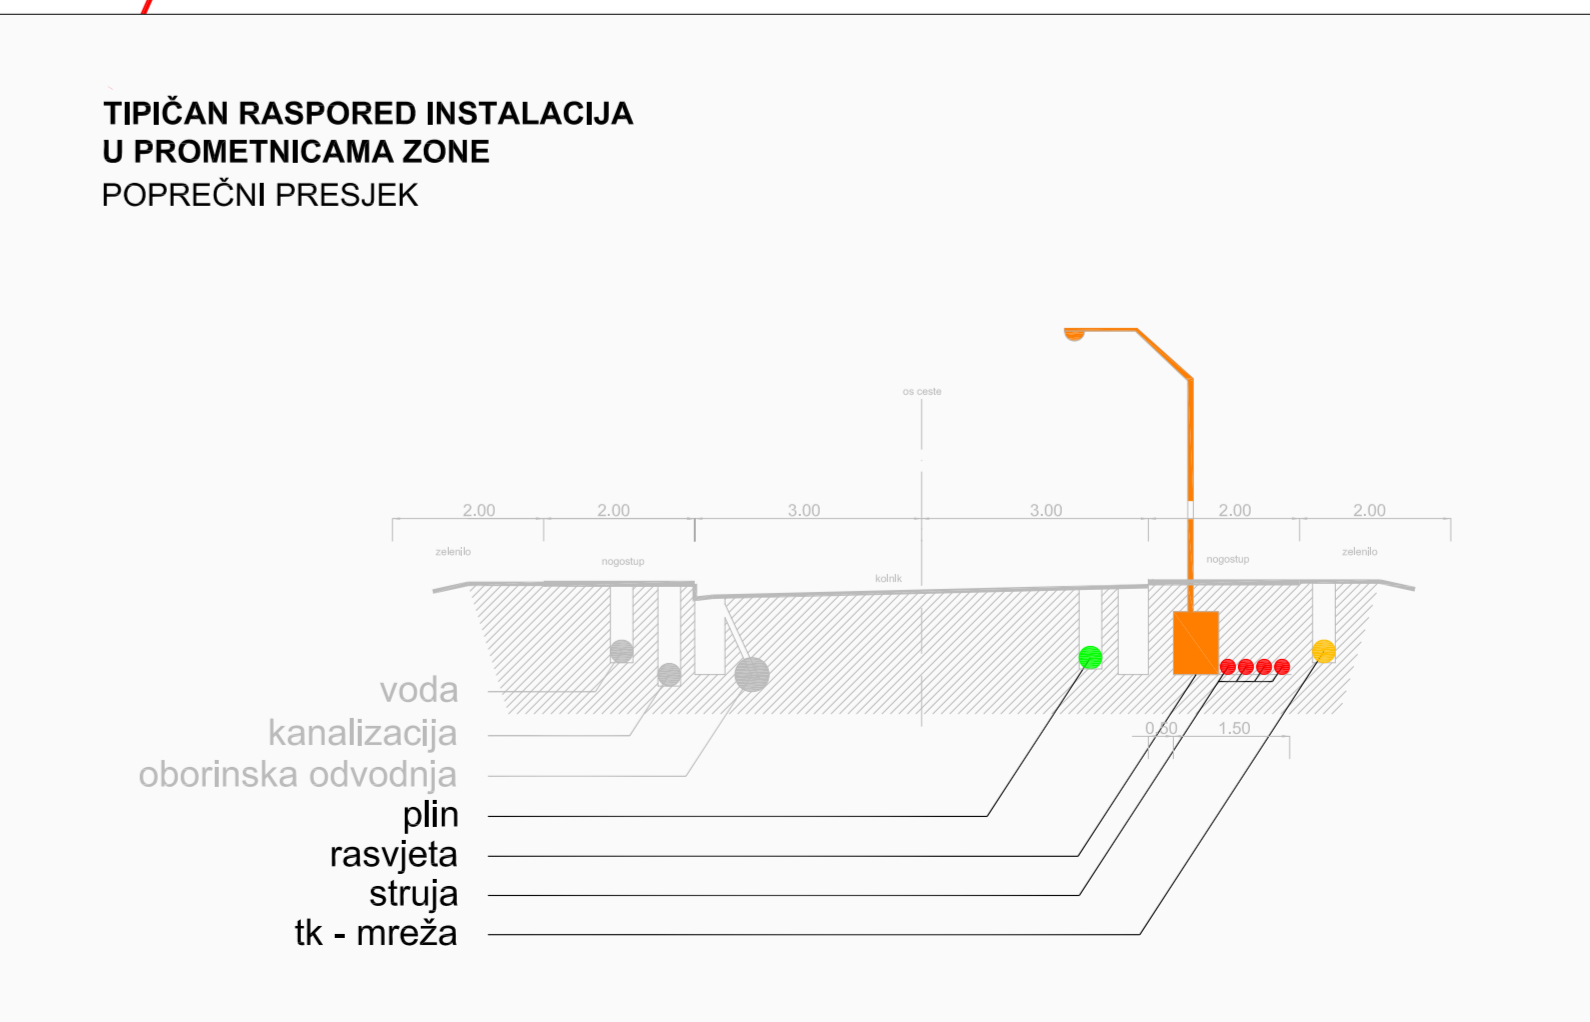

Zupanijski ISTARSKA ŽUPANIJA Grad LABIN	
Naslov projektnog plana: DETALJNI PLAN UREĐENJA POSLOVNE ZONE VINEŽ - II. FAZA	
Naslov izvođačkog projekta: PROMETNA, TELEKOMUNIKACIJSKA I KOMUNALNA INFRASTRUKTURA - TELEKOMUNIKACIJSKI I ENERGETSKI SUSTAV	
Broj izvođačkog projekta: ZB	Broj projektnog dokumenta: 1:500
Program mjera za usklađivanje stanja s priložim: DN (stara instalacija)	Obilježje predstavljanja tipa u donosiocu plana: Obilježje predstavljanja tipa u donosiocu plana
3. Izdavanje: Novine Grada Labina 22/04	3. Izdavanje: Novine Grada Labina 21/09
4. Izdavanje: Novine Grada Labina 25. srpnja 2006.	4. Izdavanje: Novine Grada Labina 11/08
5. Izdavanje: Novine Grada Labina 15/08	5. Izdavanje: Novine Grada Labina 22/06
6. Izdavanje: Novine Grada Labina 22/06	6. Izdavanje: Novine Grada Labina 22/06
7. Izdavanje: Novine Grada Labina 22/06	7. Izdavanje: Novine Grada Labina 22/06
8. Izdavanje: Novine Grada Labina 22/06	8. Izdavanje: Novine Grada Labina 22/06
100. Izdavanje: Novine Grada Labina 22/06	100. Izdavanje: Novine Grada Labina 22/06