


5.2. KARTA ZDRAVSTVENOG STANJA STABALA

'PINETA' LABIN

- DOBRO
- ZADOVOLJAVAJUĆE
- ▲ LOŠE (UKLANJA SE)
- VRIJEDNA STABLA (OSTAJU NAKON OBNOVE)

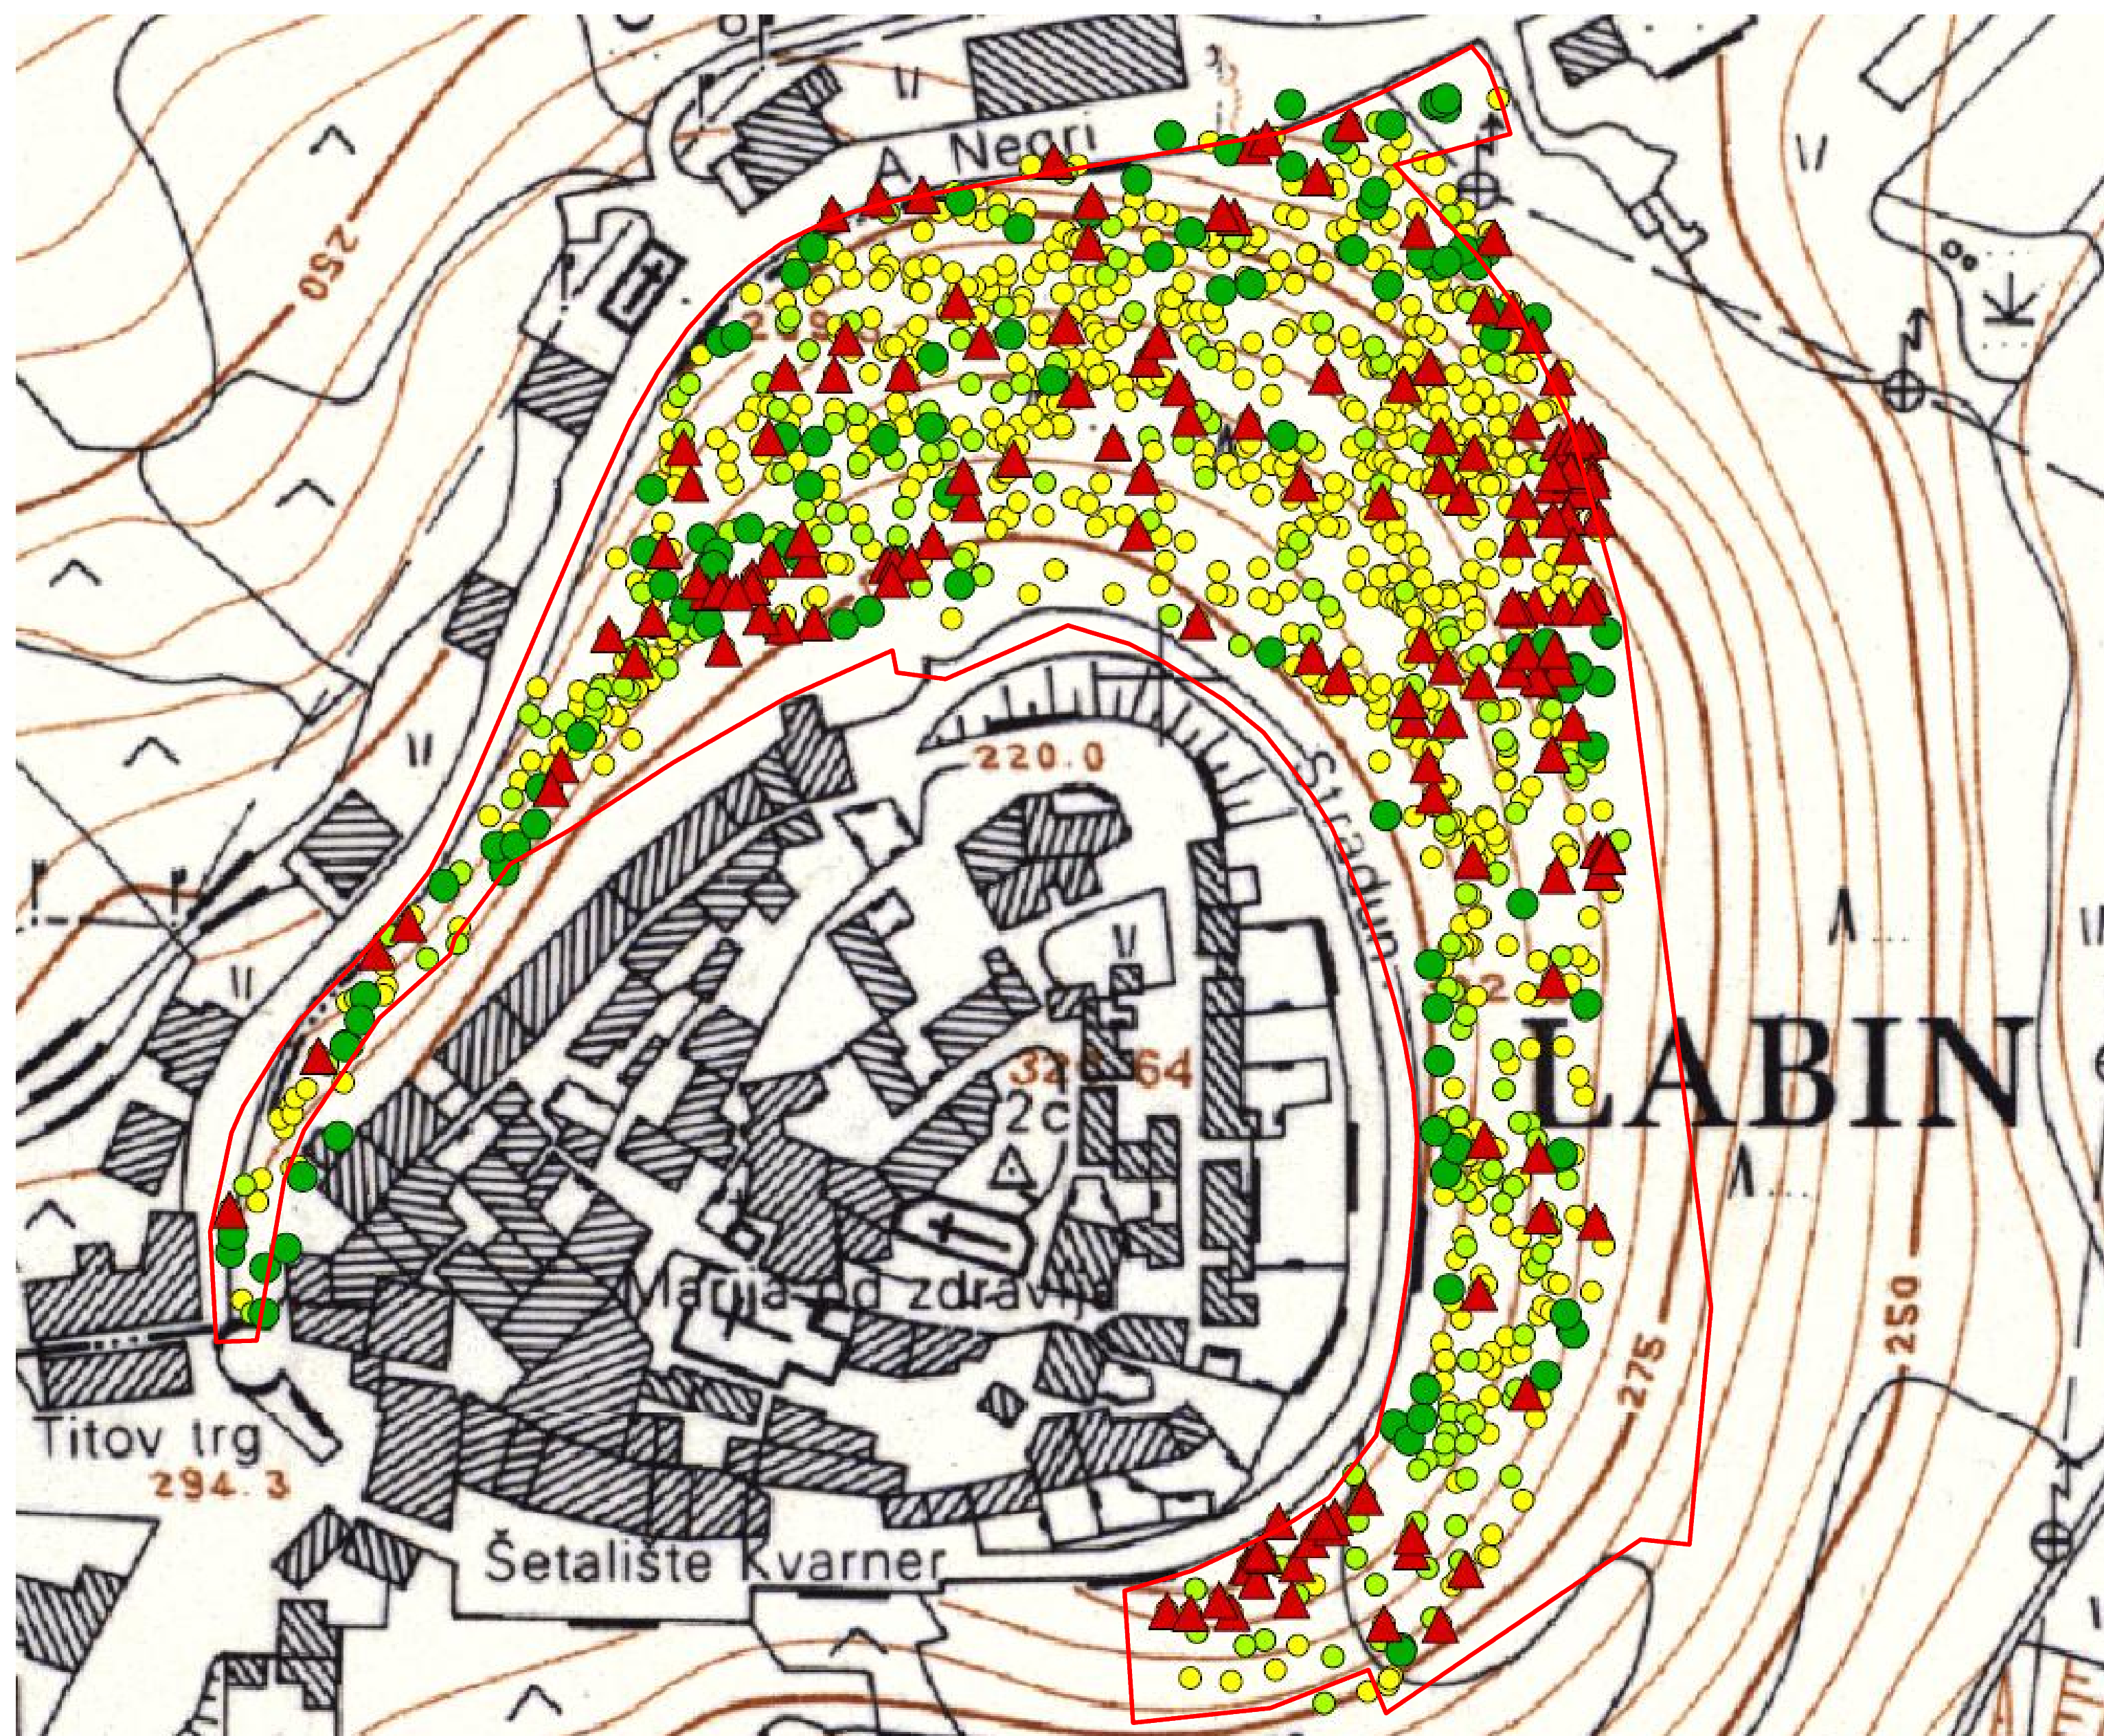

MJ 1:1000



| | | | | | |
|---|---|------------------------------|----------------------------------|----------------------------|----------------------------------|
| <p>PROJEKTIRANJE, IZVOĐENJE I ODRŽAVANJE ZELENIH POVRŠINA</p> <p>Ulica Karamuna 7, mob. 09933 / 09 / 040-152 10 000 Zagreb www.calegra.hr tel. 09933 / 1 / 073-251 info@calegra.hr fax. 09933 / 1 / 073-144</p> | <p>FAZA: Idejni projekt</p> <p>VRIJETA PROJEKTA: Idejni projekt revitalizacije Pinete, urbana park šuma oko starogradske jezgre Labina</p> <p>GABRIJELA PRIBIĆ S.P. Karta zdravstvenog stanja stabala</p> | | | | |
| | <p>PROJEKTANTI: Danijela Jurčić, dipl.ing.ogr., arhitek.ost.</p> | | | | |
| <p>INVESTITOR: GRAD LABIN, Titov trg 11, 52220 Labin, OIB: 18041231726</p> | <p>BRANJEVINA: Pineta, urbana park šuma oko starogradske jezgre Labina</p> | | | | |
| <p>LOKACIJA: k.č. 140/3, 140/1, 140/7 dio k.č. 133, sve k.o. Labin-Preclara</p> | <p>Z.B.P.</p> <p>12210-P</p> | <p>T.S.</p> <p>A-11/10-P</p> | <p>DATA</p> <p>6. ruj. 2019.</p> | <p>ŠKEMO</p> <p>1:1000</p> | <p>BRIGI HANZIĆA</p> <p>S.S.</p> |