


5.3. KARTA STABALA LOŠEG ZDRAVSTVENOG STANJA

'PINETA' LABIN

- ▲ Crni bor (*Pinus nigra*)
- ▲ Obični bagrem (*Robinia pseudoacacia*)
- ▲ Obični čempres (*Cupressus sempervirens*)
- ▲ Poljski brijest (*Ulmus minor*)
- ▲ Orah (*Juglans regia*)
- ▲ Himalajski cedar (*Cedrus deodara*)
- ▲ Crni jasen (*Fraxinus ornus*)

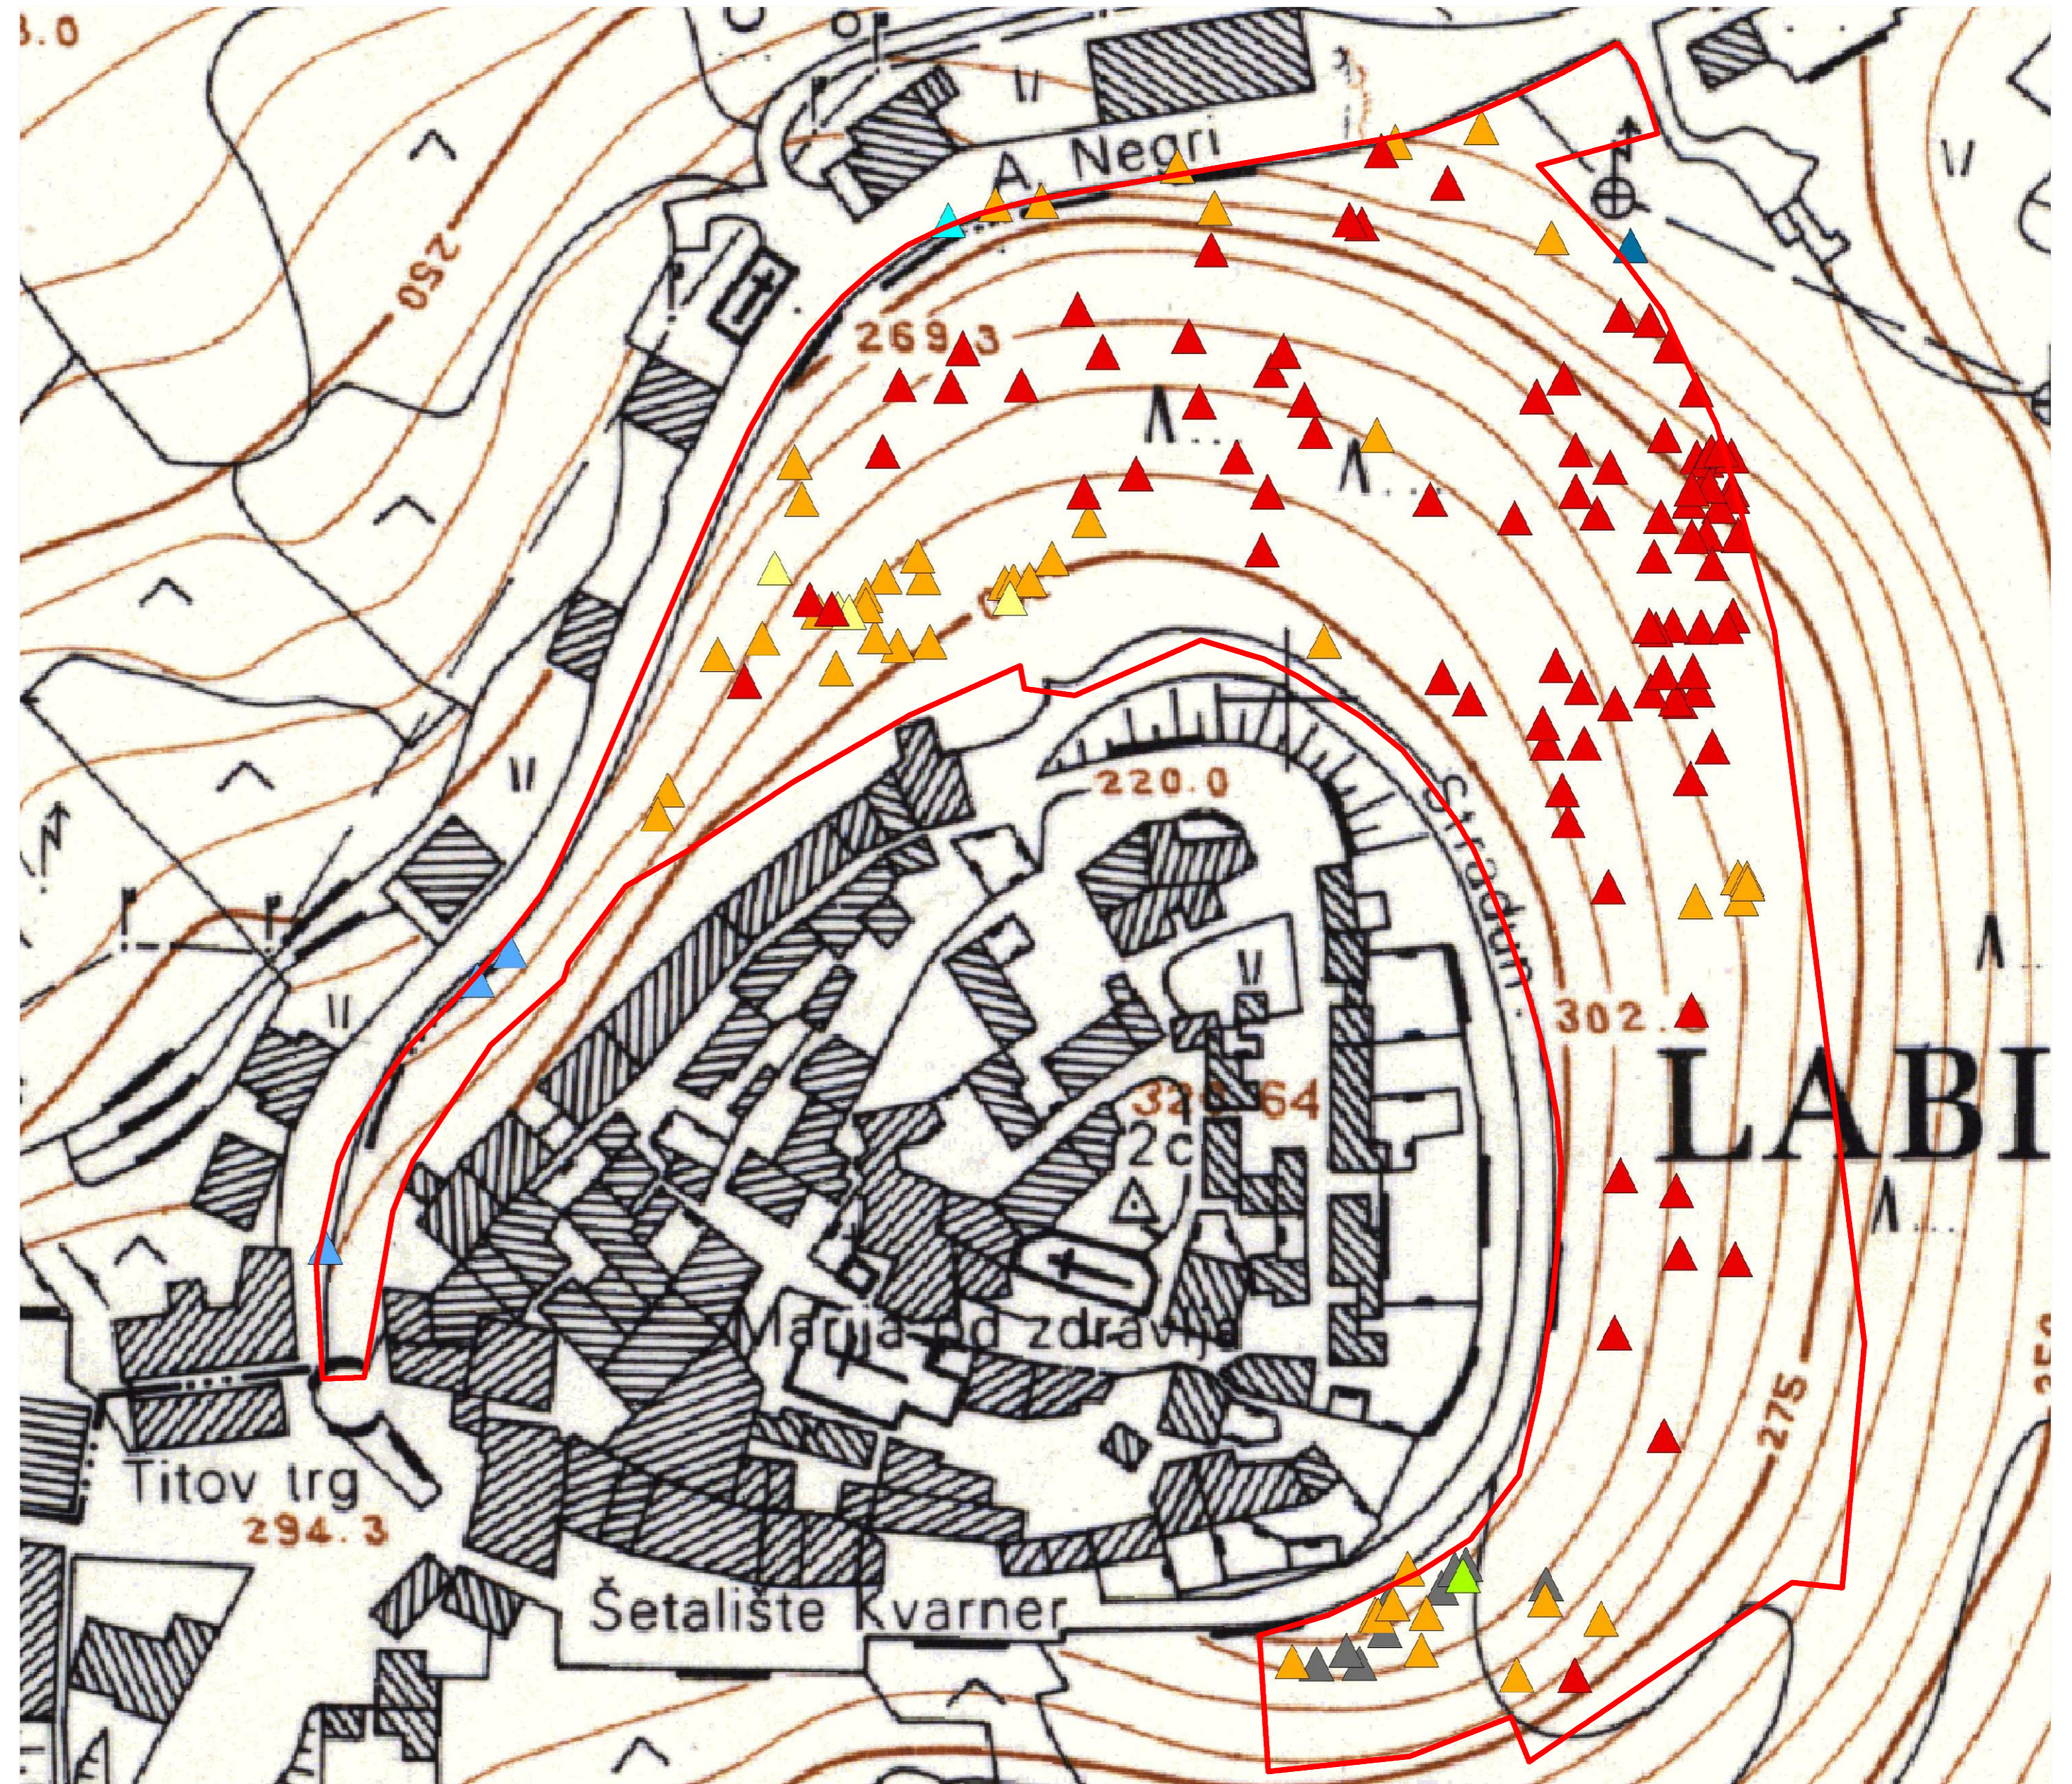

MJ 1:1000



C:\Users\mlie\Desktop\LABIN\DVG I SLIKE\cologra_topo_slika.png		FAZA: Idejni projekt			
PROJEKTIRANJE, IZVOĐENJE I ODRŽAVANJE ZELENIH PLOŠTA Ivan Havelica 2 mob. 0999 / 00 / 045-12 10 000 Zagreb 00000 / 00 / 000-000 www.havelica.net tel. 0999 / 1 / 070-044		VISTA PROJEKTA: Idejni projekt revitalizacije Pineta, urbana park šuma oko starogradske jezgre Labina			
INVESTITOR: GRAD LABIN, Titov trg 11, 52220 Labin, OIB: 19041331726		SADRŽAJ: Karta stabala lošeg zdravstvenog stanja			
BRABEVINA: Pineta, urbana park šuma oko starogradske jezgre Labina		PROJEKTANT: Danijela Jurčić, dipl.ing.agr. ovl.kraj.arh.			
LOKACIJA: k.č. 140/3, 140/1, 140/7 i dio k.č. 133, avn k.o. Labin-Prusica		BURADNOCI: dr.sc. Zeljko Zgrabčić, dipl.ing.agr, dr.sc. Krunoslav Indir, dipl.ing.agr, Dino Buršić, mag.ing.agr., Zinka Bukvić, dipl.ing.agr.			
Z.O.P.	T.D.	DATUM	MJERILO	BROJ NACRTA	
		8. mj. 2016.	1:1000	5.3.	