



NAČIN PRIKLJUČENJA NA PROMETNU I KOMUNALNU INFRASTRUKTURU


- PRIKLJUČENJE NA PROMETNU POVRŠINU
- VODOOPSKRBA
- ODVODNJA
- ELEKTROOPSKRBA
- TELEKOMUNIKACIJE

Granice

- GRANICA OBUHVATA UPU-a ŠIKULI
- GRANICA IZDVOJENOG GRAĐEVINSKOG PODRUČJA IZVAN NASELJA UGOSTITELJSKO - TURISTIČKE NAMJENE (TRP ŠIKULI)
- GRANICA IZDVOJENOG GRAĐEVINSKOG PODRUČJA IZVAN NASELJA - POLIVALENTNI SPORTSKO REKREACIJSKI CENTAR
- GRANICA GRAĐEVINSKOG PODRUČJA NASELJA ŠIKULI

PROSTORI / POVRŠINE ZA RAZVOJ I UREĐENJE

- IZDVOJENO GRAĐEVINSKO PODRUČJE IZVAN NASELJA UGOSTITELJSKO - TURISTIČKE NAMJENE (TRP ŠIKULI)
- POVRŠINE UGOSTITELJSKO - TURISTIČKE NAMJENE - VRSTA HOTEL (T1 i T2)
- POVRŠINE UGOSTITELJSKO - TURISTIČKE NAMJENE - VRSTA TURISTIČKO NASELJE (T2 i T2z)
- IZDVOJENO GRAĐEVINSKO PODRUČJE IZVAN NASELJA - POLIVALENTNI SPORTSKO REKREACIJSKI CENTAR (R6)
- POVRŠINE SPORTSKO - REKREACIJSKE NAMJENE - POLIVALENTNI SPORTSKI CENTRI (R6 i R6z)
- NEGRADIVI DIO
- ZAŠTITNE ZELENE POVRŠINE (Zr)
- GRAĐEVINSKO PODRUČJE NASELJA ŠIKULI (IZGRADENI I NEIZGRADENI DIO)
- POVRŠINE MJEŠOVITE NAMJENE - JEZGRA - ETNO ZONA ŠIKULI (Mj)
- POVRŠINE MJEŠOVITE NAMJENE - NOVA GRADNJA (M)
- POVRŠINE IZVAN GRAĐEVINSKOG PODRUČJA
- ZAŠTITNE ZELENE POVRŠINE
- JAVNE PROMETNE POVRŠINE - KOLNE I PJEŠAČKE POVRŠINE

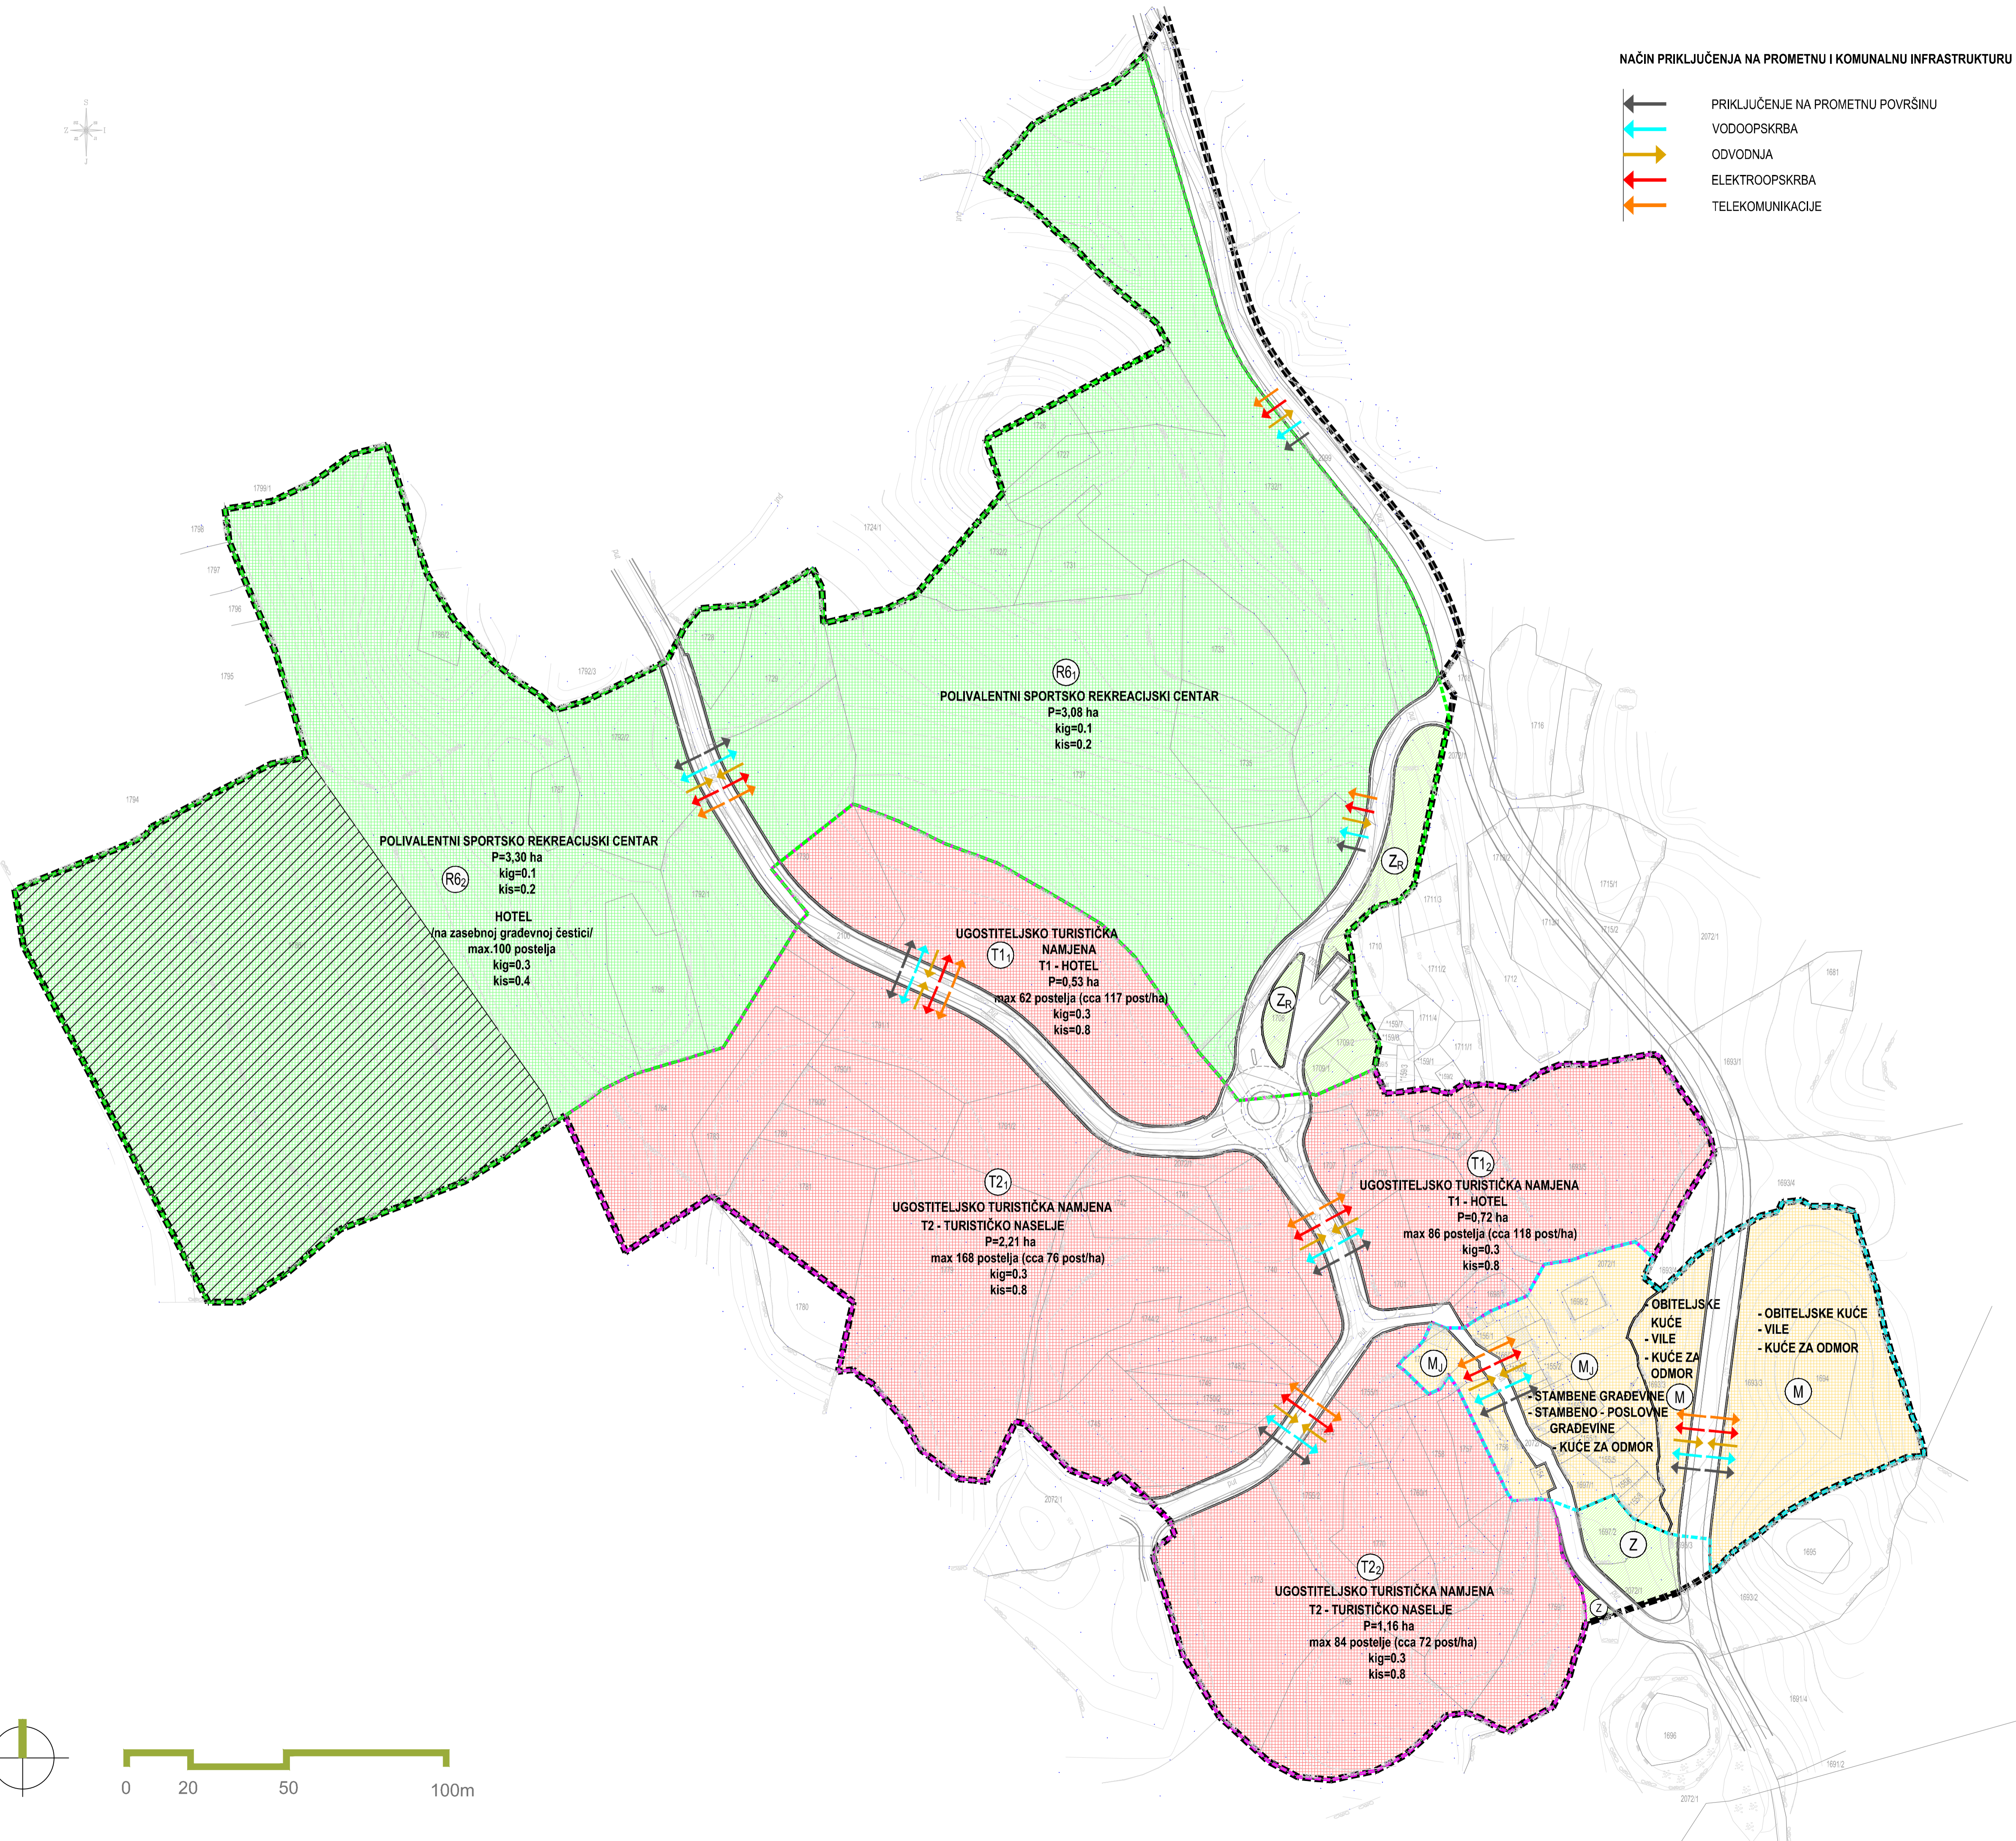

URBANISTIČKI PLAN UREĐENJA ŠIKULI

PRIJEDLOG PLANA, listopad 2018.

Županija/Grad Zagreb	ISTARSKA ŽUPANIJA	
Opcina/grad	GRAD LABIN	
Naziv prostornog plana:	URBANISTIČKI PLAN UREĐENJA ŠIKULI	
Naziv kartografskog prikaza:	NAČIN I UVJETI GRADNJE	Način gradnje
Broj kartografskog prikaza:	4b.	Mjerilo kartografskog prikaza: 1:1000
Odluka predstavničkog tijela o izradi plana:	Odluka predstavničkog tijela o donošenju plana	
„Službene novine Grada Labina“ br.10/16	„Službene novine Grada Labina“ br.	
Javna rasprava (datum objave):	Javni uvid održan	
	od:	
	do:	
Pečat tijela odgovornog za provođenje javne rasprave:	Odgovorna osoba za provođenje javne rasprave:	
	Anamarija Luksić, dipl.ing.grad.	
Suglasnost na plan prema članku 17. Zakona o prostornom uređenju („Narodne novine“ br. 153/13, 65/17)		
Pravna osoba/tijelo koje je izradilo plan:	URBANISTICA d.o.o. Zagreb, Trg bana J. Jelačića 4/3	
Pečat pravne osobe/tijela koje je izradilo plan:	Odgovorna osoba:	
	Jasminka Pilar - Katavić, dipl.ing.arh.	
Odgovorni voditelj izrade plana:	Ana Putar, dipl.ing.arh.	
Stručni tim u izradi plana:	Jasminka Pilar - Katavić, dipl.ing.arh. Jasmina Sadek, dipl.ing.arh. Nikola Adrović, mag.ing.aedif.	Domagoj Šumanovac, ing.arh. Renata Filipović, dipl.ing.grad.
Pečat predstavničkog tijela:	Predsjednik predstavničkog tijela:	
	Eni Modrušan	
Istovjetnost ovog prostornog plana s izvornikom ovjerava:	Pečat nadležnog tijela:	
(ime, prezime i potpis)		

