RI-GIRUS d.o.o.

Janka Polić Kamova 65b, 51000 Rijeka
Tel./ fax. +385 51 436 239
E-mail : ri-girus@net.hr

K.O.: NOVI LABIN
MB: 316580
D.L.Br.: 6

BROJ GEODETSKOG PROJEKTA: 51/2018
Rijeka, 3.10.2018.

GEODETSKA SITUACIJA GRAĐEVINE

Mjerilo 1:1000

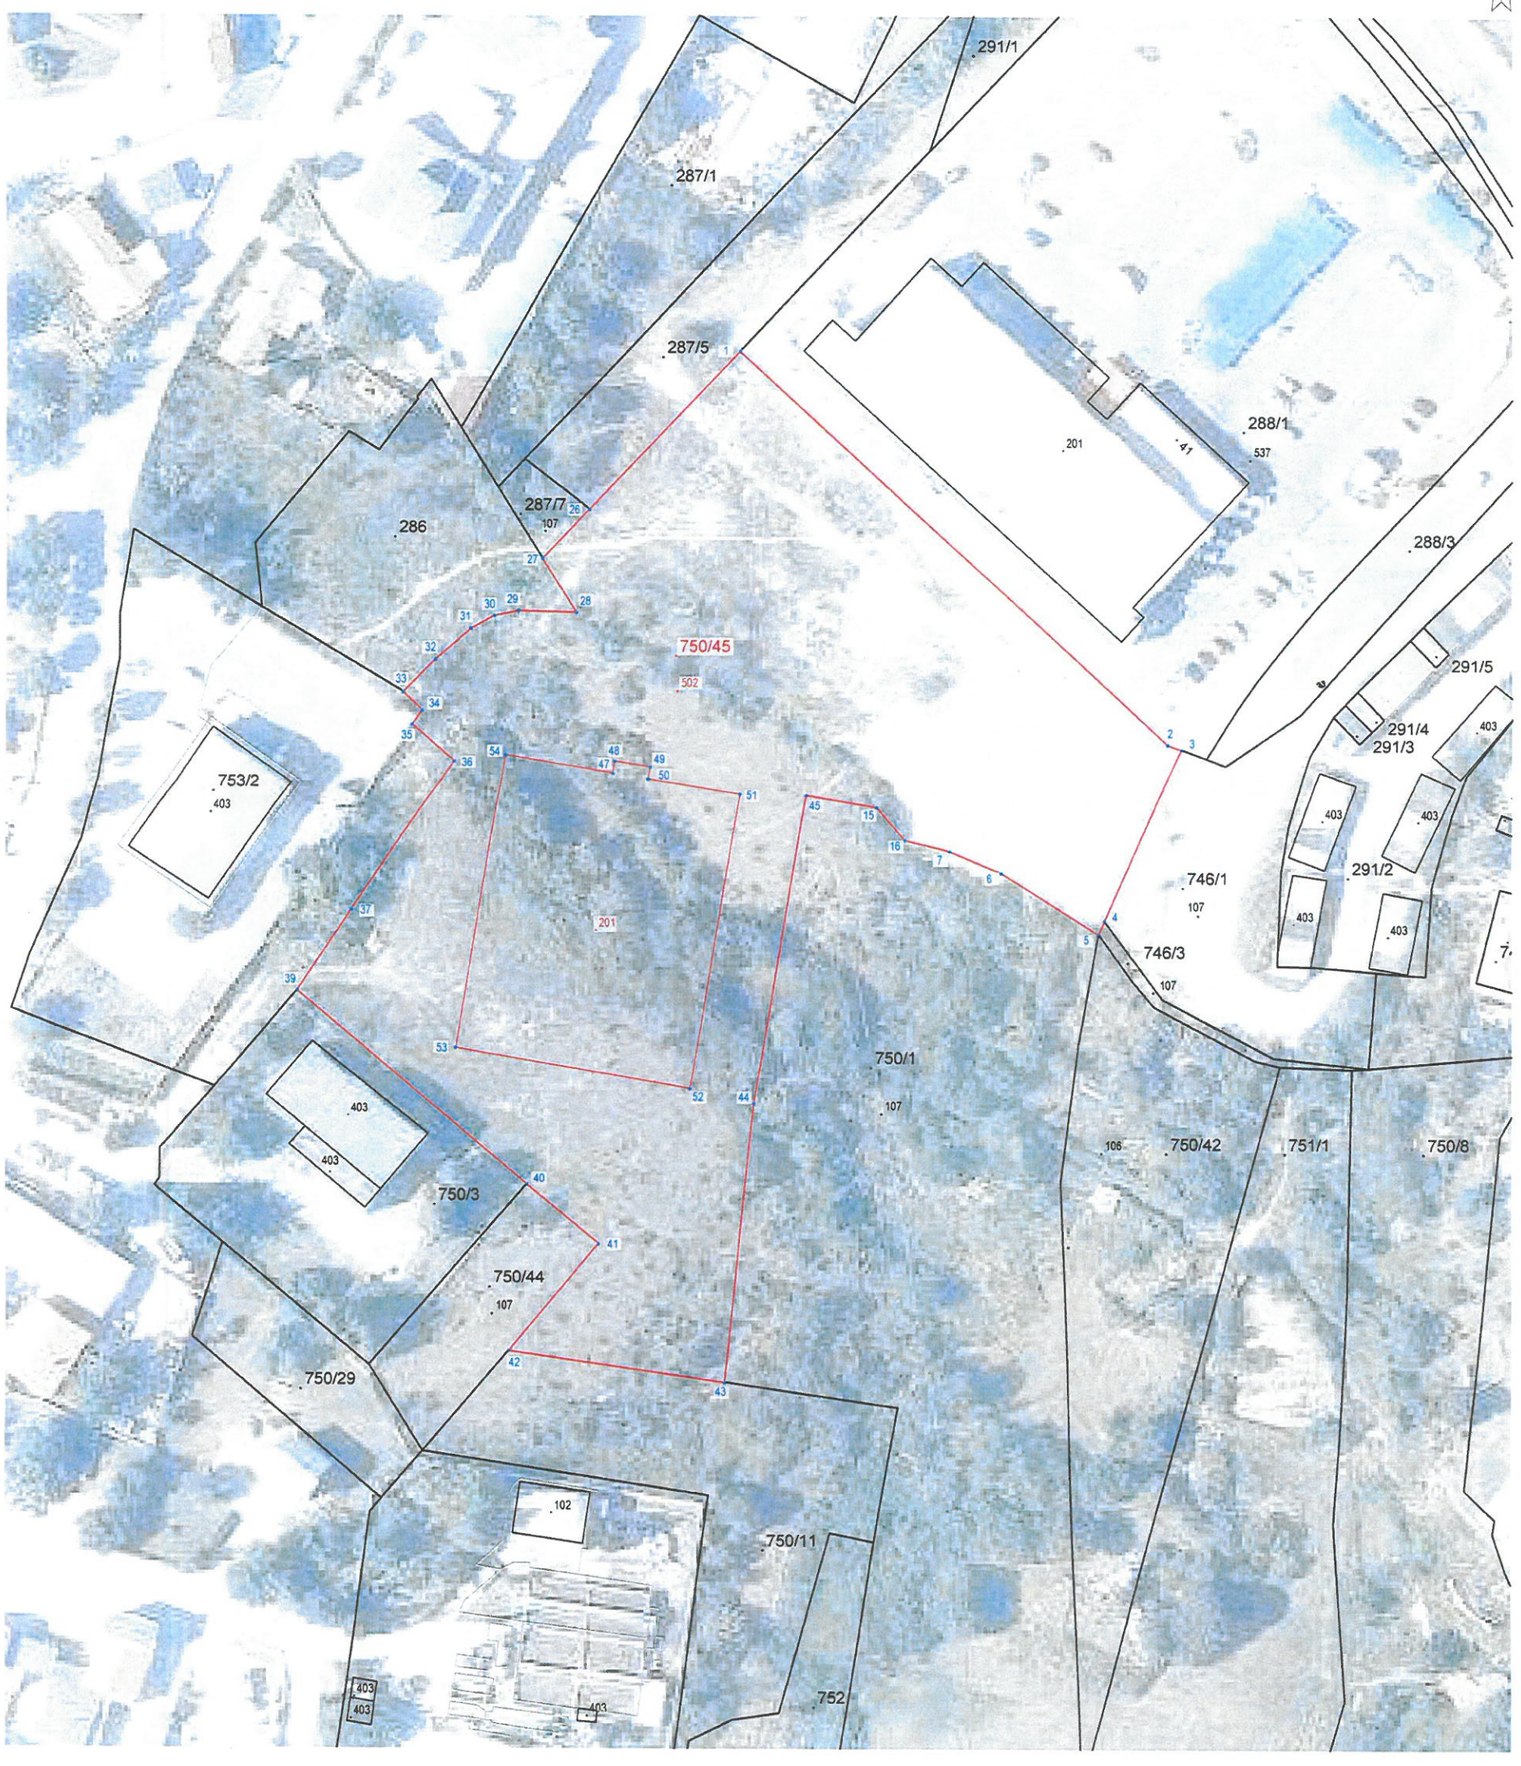

Odgovorna osoba za obavljanje stručnih geodetskih poslova-ovlašteni inženjer geodezije:

RI-GIRUS d.o.o. Rijeka, J. P. Kamova 65b

Ana Ozimec
dipl.ing.geod.
Ovlašteni inženjer geodezije
RI-GIRUS d.o.o.
Rijeka
Geo 1362

Ana Ozimec, dipl.ing.geod.