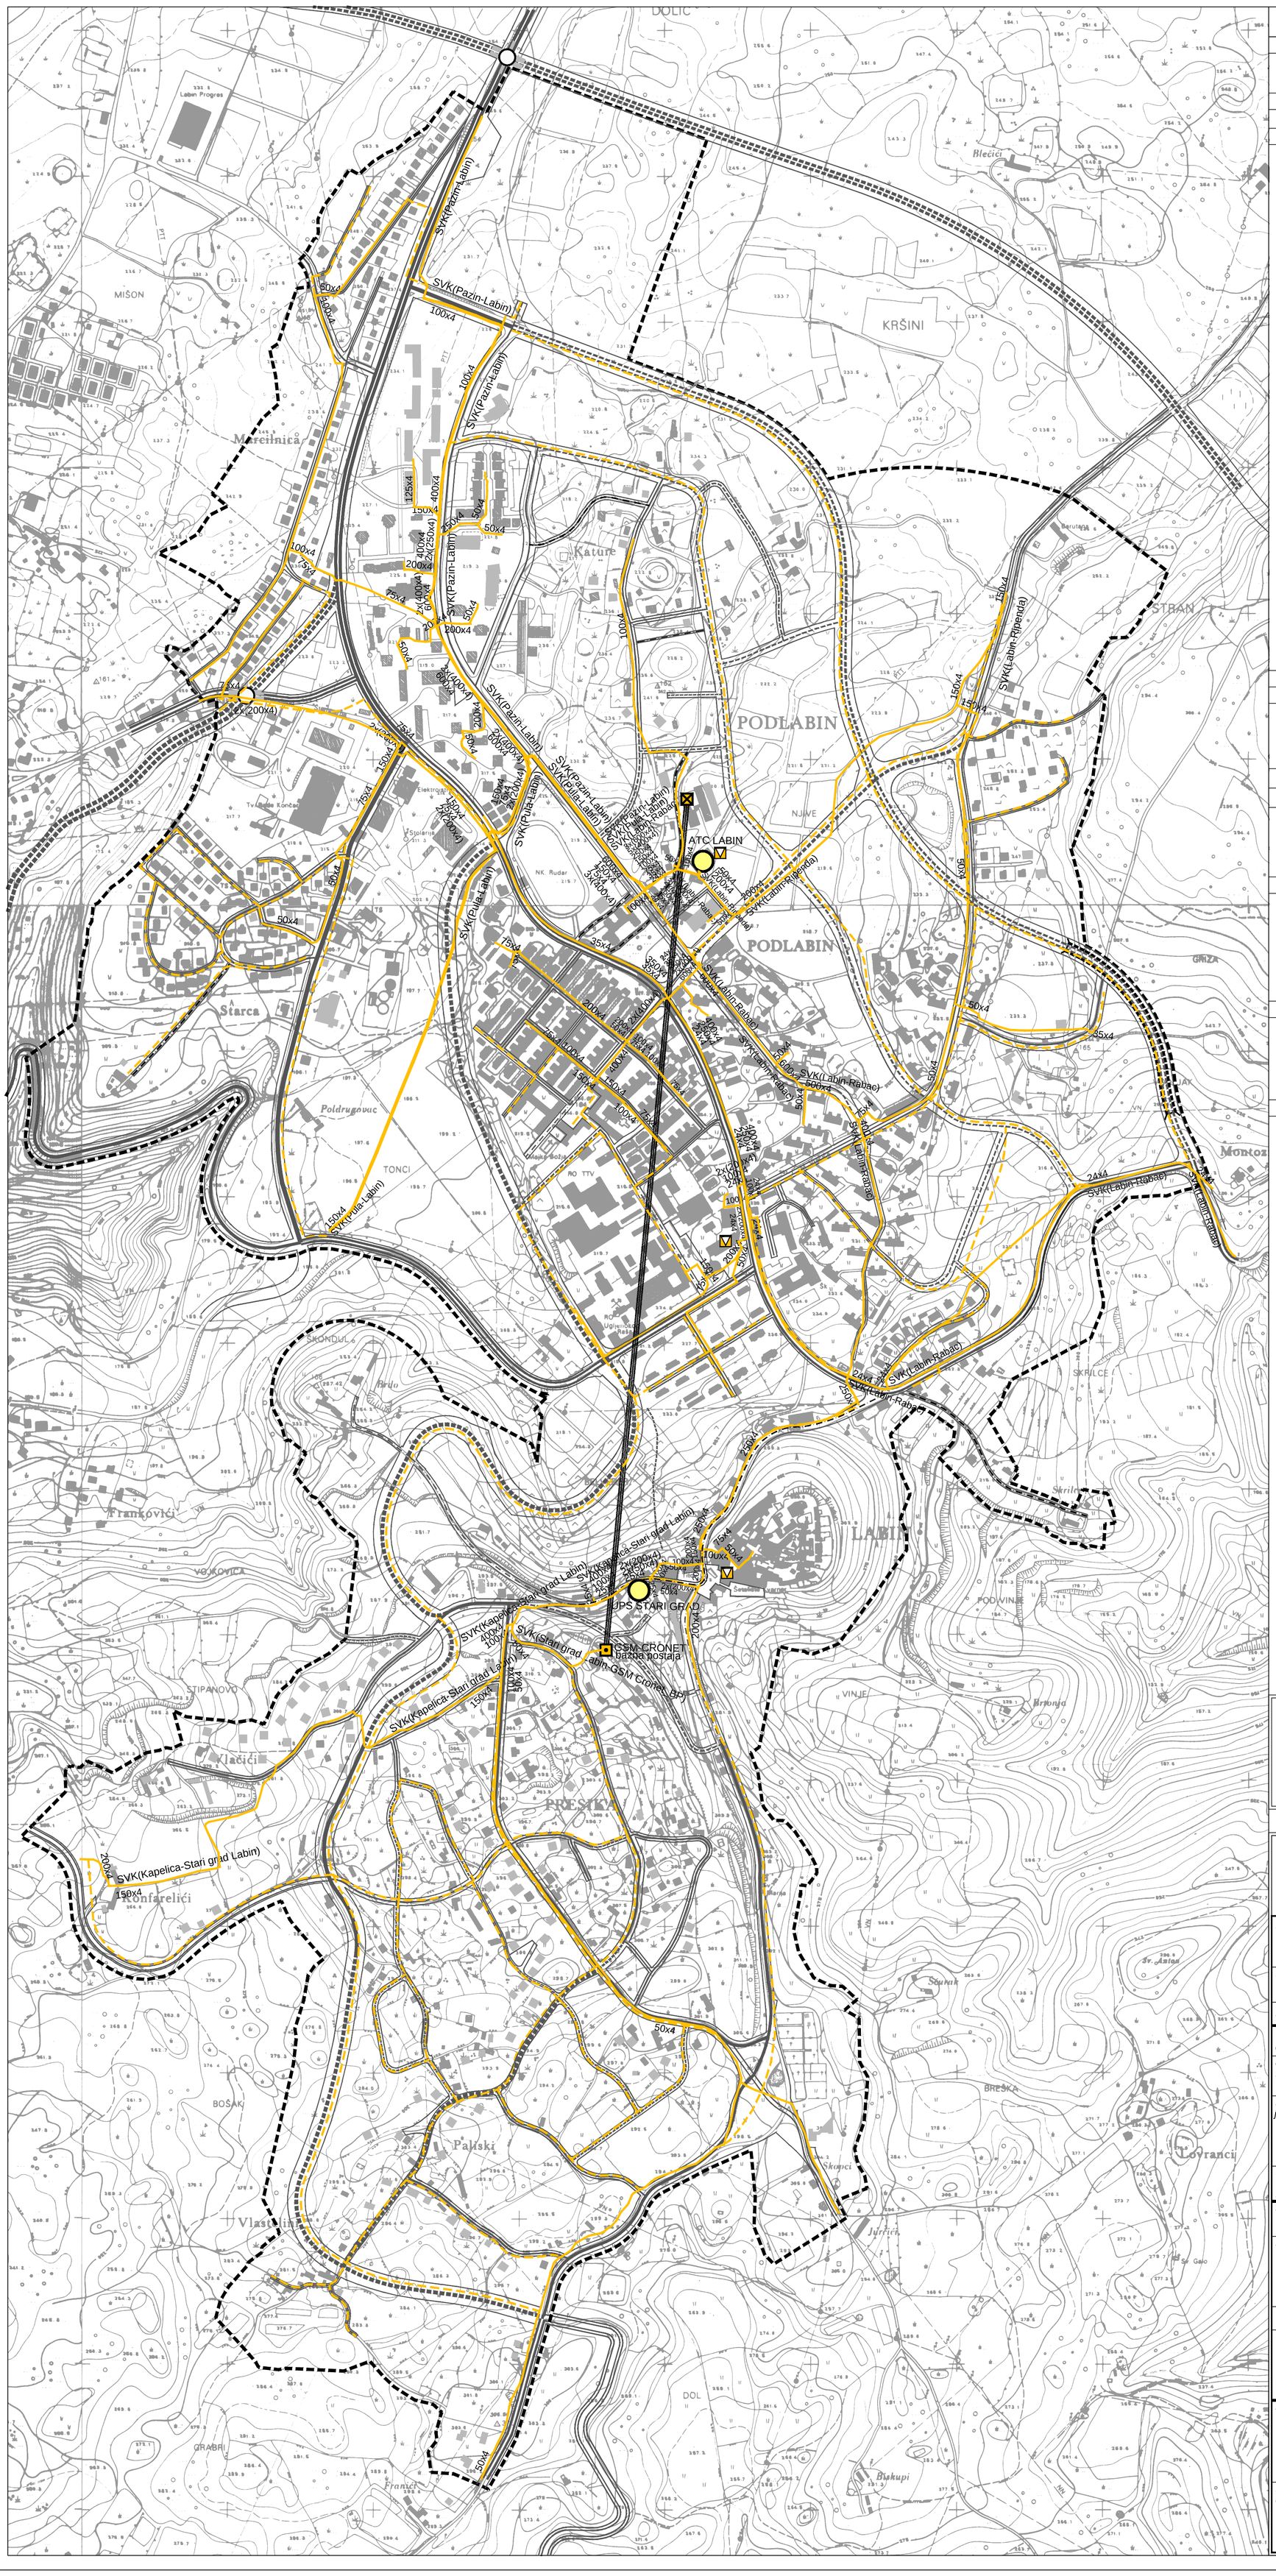

GRANICE

GRANICA OBUHVATA UPU-a

PROMET

CESTOVNI PROMET

POSTOJEĆE	PLANIRANO	
		BRZA CESTA
		DRŽAVNA CESTA
		ŽUPANIJSKA CESTA
		LOKALNA CESTA
		GRADSKA OBILAZNICA
		GLAVNE GRADSKE ULICE
		SABIRNE ULICE
		OSTALE ULICE
		KOLNO-PJEŠAČKE POVRŠINE
		PJEŠAČKA ŠETNICA
		RASKRIŽJE CESTA U DVIJE RAZINE
		MOST
		USJEK

POŠTA I TELEKOMUNIKACIJE

POŠTA

JEDINICA POŠTANSKE MREŽE

JAVNE TELEKOMUNIKACIJE

TELEFONSKA MREŽA - KOMUTACIJSKI ČVOROVI U NEPOKRETNOJ MREŽI

MJESNA TELEFONSKA CENTRALA

VODOVI I KANALI

POSTOJEĆE	PLANIRANO	
		KORISNIČKI I SPOJNI VODOVI I KANALI

JAVNE TELEKOMUNIKACIJE U POKRETNOJ MREŽI

RADIO RELEJNA POSTAJA

BAZNA RADIJSKA STANICA

RADIO I TV SUSTAV VEZA

RADIJSKI KORIDOR

mj. 1:5000

0 50 100 200 500 m

Županija: **ISTARSKA ŽUPANIJA**

Općina/Grad: **GRAD LABIN**

Naziv prostornog plana: **III. IZMJENE I DOPUNE URBANISTIČKOG PLANA UREĐENJA LABINA I PRESIKE**

Naziv kartografskog prikaza:

PROMETNA, ULIČNA I KOMUNALNA INFRASTRUKTURNA MREŽA

- POŠTA I TELEKOMUNIKACIJE

Broj kartografskog prikaza: **2B.**	*Mjerilo kartografskog prikaza:* 1:5000
Odluka o izradi prostornog plana **"Službene novine Grada Labina"br: 05/18, 13/18**	*Odluka predstavničkog tijela o donošenju plana* **"Službene novine Grada Labina"br: 08/19**
Javna rasprava (datum objave): **20. svibnja 2019. www.labin.hr** **20. svibnja 2019. www.mgipu.hr** **21. svibnja 2019. Glas Istre**	*Javni uvid održan* *od:* **27. svibnja 2019.** *do:* **10. lipnja 2019.**
Pečat upravnog tijela odgovornog za provođenje javne rasprave:	*Odgovorna osoba za provođenje javne rasprave:* **ANAMARIJA LUKŠIĆ, dipl.ing.grad.** (ime, prezime i potpis)

Suglasnost na plan prema članku 108. Zakona o prostornom uređenju ("Narodne novine",br. 153/13, 65/17, 114/18, 39/19)
NE ZAHTIJEVA SE

Pravna osoba koja je izradila plan:
PLAN 21 d.o.o., Prolaz Marije K. Kozulić 4, 51000 Rijeka

Pečat pravne osobe koja je izradila plan:	*Odgovorna osoba:* **BOJAN BILIĆ, dipl.ing.arh.** (ime, prezime i potpis)

Odgovorni voditelj izrade plana:
BOJAN BILIĆ, dipl.ing.arh. - ovlašteni arhitekt - urbanist

Stručni tim u izradi plana:	*Suradnici:*
1. **BOJAN BILIĆ, dipl.ing.arh.**	1. **HRVOJE STRČIĆ, dipl.iur.**
2. **ANA ĐURĐEK KUGA, dipl.ing.arh.**	2. **SANJA ZLOH, dipl.oec.**
3. **ANJA MAGLICA, mag.ing.aedif.**	3.
4. **JANA VEHOVEC, mag.ing.aedif.**	4.
5.	5.

Pečat predstavničkog tijela:	*Predsjednica Gradskog vijeća:* **ENI MODRUŠAN, v.r.** (ime, prezime i potpis)
Istovjetnost ovog prostornog plana s izvornikom ovjerava: (ime, prezime i potpis)	*Pečat nadležnog upravnog tijela:*