


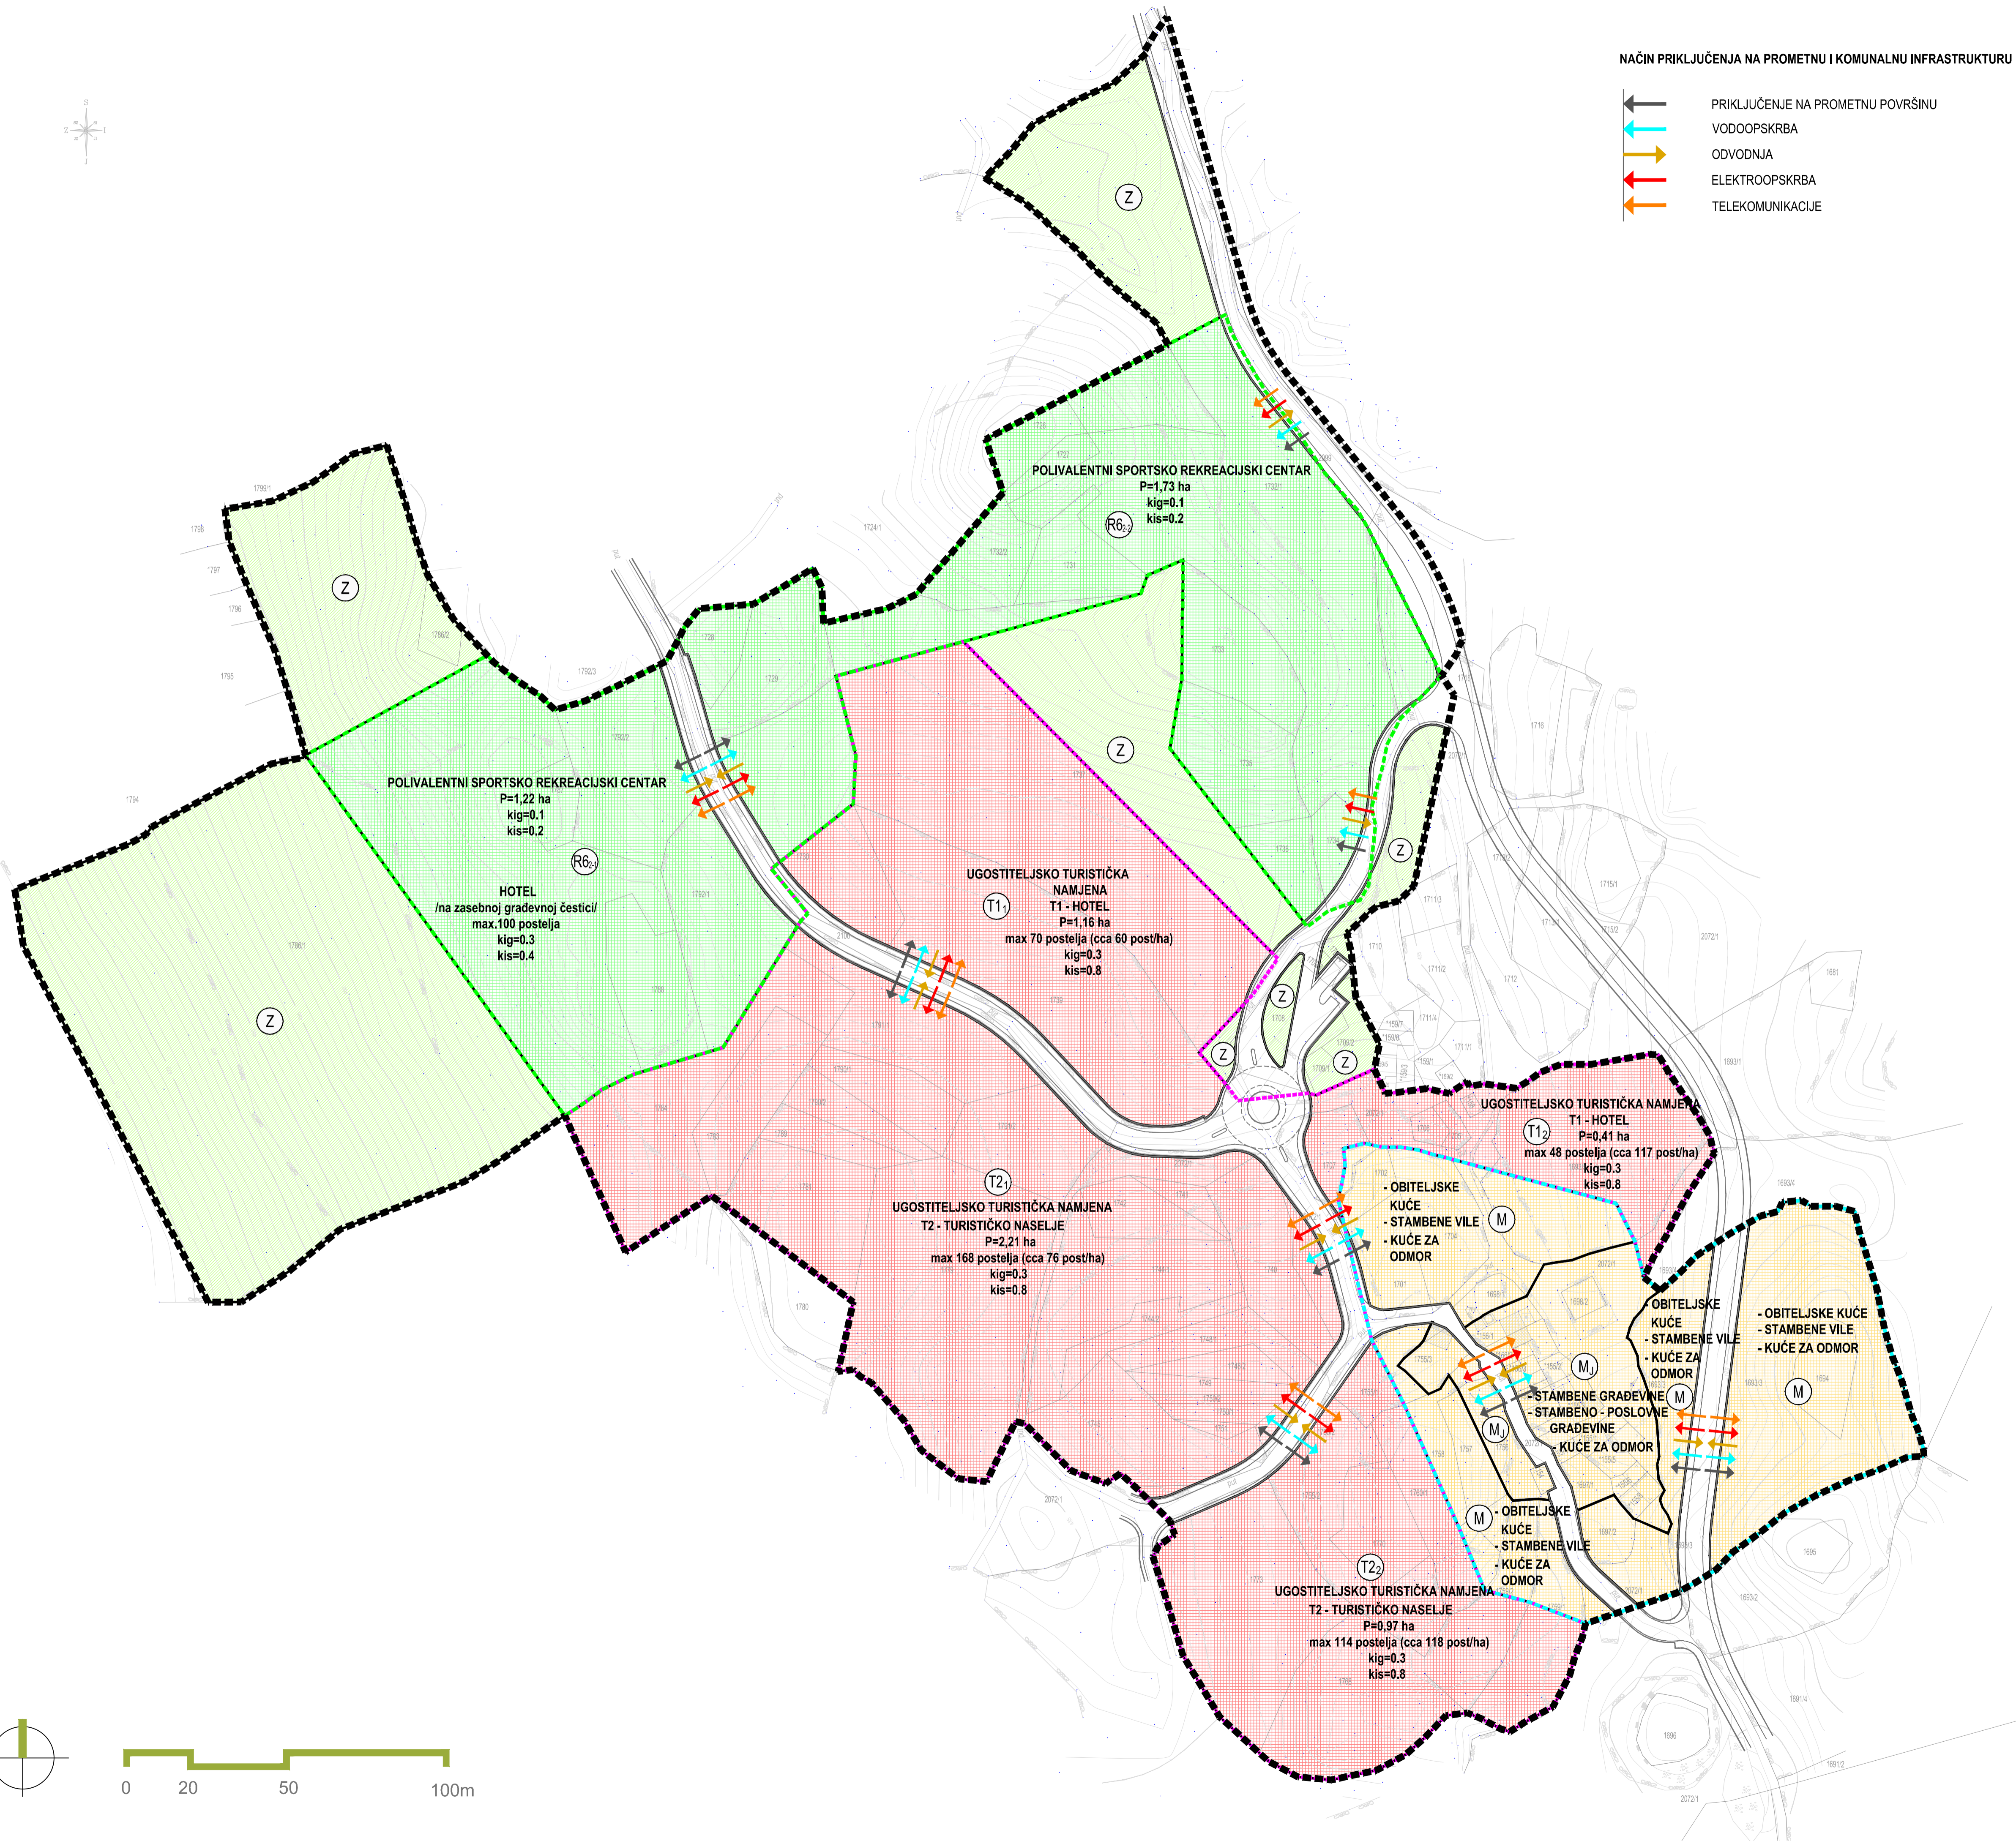

NAČIN PRIKLJUČENJA NA PROMETNU I KOMUNALNU INFRASTRUKTURU

- PRIKLJUČENJE NA PROMETNU POVRŠINU
- VODOOPSKRBA
- ODVODNJA
- ELEKTROOPSKRBA
- TELEKOMUNIKACIJE



Granice

- GRANICA OBUHVATA UPU-a ŠIKULI
- GRANICA IZDOJENOG GRAĐEVINSKOG PODRUČJA IZVAN NASELJA UGOSTITELJSKO - TURISTIČKE NAMJENE (TRP ŠIKULI)
- GRANICA IZDOJENOG GRAĐEVINSKOG PODRUČJA IZVAN NASELJA - POLIVALENTNI SPORTSKO REKREACIJSKI CENTAR
- GRANICA GRAĐEVINSKOG PODRUČJA NASELJA ŠIKULI

PROSTORI / POVRŠINE ZA RAZVOJ I UREĐENJE

- IZDOJENO GRAĐEVINSKO PODRUČJE IZVAN NASELJA UGOSTITELJSKO - TURISTIČKE NAMJENE (TRP ŠIKULI)**
 - POVRŠINE UGOSTITELJSKO - TURISTIČKE NAMJENE - VRSTA HOTEL (T1 i T12)
 - POVRŠINE UGOSTITELJSKO - TURISTIČKE NAMJENE - VRSTA TURISTIČKO NASELJE (T2 i T22)
- IZDOJENO GRAĐEVINSKO PODRUČJE IZVAN NASELJA - POLIVALENTNI SPORTSKO REKREACIJSKI CENTAR (R6)**
 - POVRŠINE SPORTSKO - REKREACIJSKE NAMJENE - POLIVALENTNI SPORTSKI CENTRI (R6-1 i R6-2)
- GRAĐEVINSKO PODRUČJE NASELJA ŠIKULI (IZGRAĐENI I NEIZGRAĐENI DIO)**
 - POVRŠINE MJEŠOVITE NAMJENE - JEZGRA - ETNO ZONA ŠIKULI (Mj)
 - POVRŠINE MJEŠOVITE NAMJENE - NOVA GRADNJA (M)
- POVRŠINE IZVAN GRAĐEVINSKOG PODRUČJA**
 - ZAŠTITNE ZELENE POVRŠINE
- JAVNE PROMETNE POVRŠINE - KOLNE I PJEŠAČKE POVRŠINE

URBANISTIČKI PLAN UREĐENJA ŠIKULI

PRIJEDLOG PLANA ZA PONOVNU JAVNU RASPRAVU, siječanj 2020.

Županija/Grad Zagreb	ISTARSKA ŽUPANIJA	
Općina/grad	GRAD LABIN	
Naziv prostornog plana:	URBANISTIČKI PLAN UREĐENJA ŠIKULI	
Naziv kartografskog prikaza:	NAČIN I UVJETI GRADNJE	Način gradnje
Broj kartografskog prikaza:	4b.	Mjerilo kartografskog prikaza: 1:1000
Odluka predstavničkog tijela o izradi plana: „Službene novine Grada Labina“ br.10/16	Odluka predstavničkog tijela o donošenju plana „Službene novine Grada Labina“ br.	
Javna rasprava (datum objave): Glas Istre, 8. kolovoza 2018. web stranice Grada Labina i MGIPU, 8.kolovoza 2018.	Javni uvid održan od: 16. listopada 2018. do: 14. studenog 2018. Ponovna javna rasprava (datum objave): Glas Istre, web stranice Grada Labina i MGIPU, do: do: Odgovorna osoba za provođenje javne rasprave: Anamarija Luksić, dipl.ing.grad.	
Pečat tijela odgovornog za provođenje javne rasprave:	Odgovorna osoba za provođenje javne rasprave: Anamarija Luksić, dipl.ing.grad.	
Suglasnost na plan prema članku 1. Zakona o prostornom uređenju („Narodne novine“ br. 153/13, 65/17, 114/18, 39/19 i 98/19) KLASA: URBROJ: datum:	URBANISTICA d.o.o. Zagreb, Trg bana J. Jelačića 4	
Pečat pravne osobe/tijela koje je izradilo plan:	Odgovorna osoba: Jasminka Pilar - Katavić, dipl.ing.arh.	
Odgovorni voditelj izrade plana: Ana Putar, dipl.ing.arh.		
Stručni tim u izradi plana: Nikola Adrović, mag.ing.aedif. Ira Habijanec, mag.ing.arh. Luka Krstulović, mag.ing.arh. Nikolina Građević, mag.ing.arh.	Jasminka Pilar-Katavić, dipl.ing.arh. Ana Putar, dipl.ing.arh. Jasminka Šadek, dipl.ing.arh. Vilma Štrauffer, mag.ing.kraj.arch. Domagoj Šumanovac, ing.arh.	
Pečat predstavničkog tijela:	Predsjednik predstavničkog tijela: Eni Modrušan	
Istovjetnost ovog prostornog plana s izvornikom ovjerava:	Pečat nadležnog tijela:	
(ime, prezime i potpis)		

