

Granice


- GRANICA OBUHVATA UPU-a ŠIKULI
- — — — — GRANICA IZDVOJENOG GRAĐEVINSKOG PODRUČJA IZVAN NASELJA UGOSTITELJSKO - TURISTIČKE NAMJENE (TRP ŠIKULI)
- — — — — GRANICA IZDVOJENOG GRAĐEVINSKOG PODRUČJA IZVAN NASELJA - POLIVALENTNI SPORTSKO REKREACIJSKI CENTAR
- — — — — GRANICA GRAĐEVINSKOG PODRUČJA NASELJA ŠIKULI

PROSTORI / POVRŠINE ZA RAZVOJ I UREĐENJE

- IZDVOJENO GRAĐEVINSKO PODRUČJE IZVAN NASELJA UGOSTITELJSKO - TURISTIČKE NAMJENE (TRP ŠIKULI)**
  - T1** POVRŠINE UGOSTITELJSKO - TURISTIČKE NAMJENE - VRSTA HOTEL (T1 i T12)
  - T2** POVRŠINE UGOSTITELJSKO - TURISTIČKE NAMJENE - VRSTA TURISTIČKO NASELJE (T2 i T22)
- IZDVOJENO GRAĐEVINSKO PODRUČJE IZVAN NASELJA - POLIVALENTNI SPORTSKO REKREACIJSKI CENTAR (R6)**
  - R6** POVRŠINE SPORTSKO - REKREACIJSKE NAMJENE - POLIVALENTNI SPORTSKI CENTRI (R62-1 i R62-2)
- GRAĐEVINSKO PODRUČJE NASELJA ŠIKULI (IZGRAĐENI I NEIZGRAĐENI DIO)**
  - Mj** POVRŠINE MJEŠOVITE NAMJENE - JEZGRA - ETNO ZONA ŠIKULI (M j)
  - M** POVRŠINE MJEŠOVITE NAMJENE - NOVA GRADNJA (M)
- POVRŠINE IZVAN GRAĐEVINSKOG PODRUČJA**
  - Z** ZAŠTITNE ZELENE POVRŠINE
- — — — — JAVNE PROMETNE POVRŠINE - KOLNE I PJEŠAČKE POVRŠINE

NAČIN PRIKLJUČENJA NA PROMETNU I KOMUNALNU INFRASTRUKTURU

- ← POKRETNOST NA PROMETNU POVRŠINU
- ← VODOOPSKRBA
- ← ODVODNJA
- ← ELEKTROOPSKRBA
- ← TELEKOMUNIKACIJE

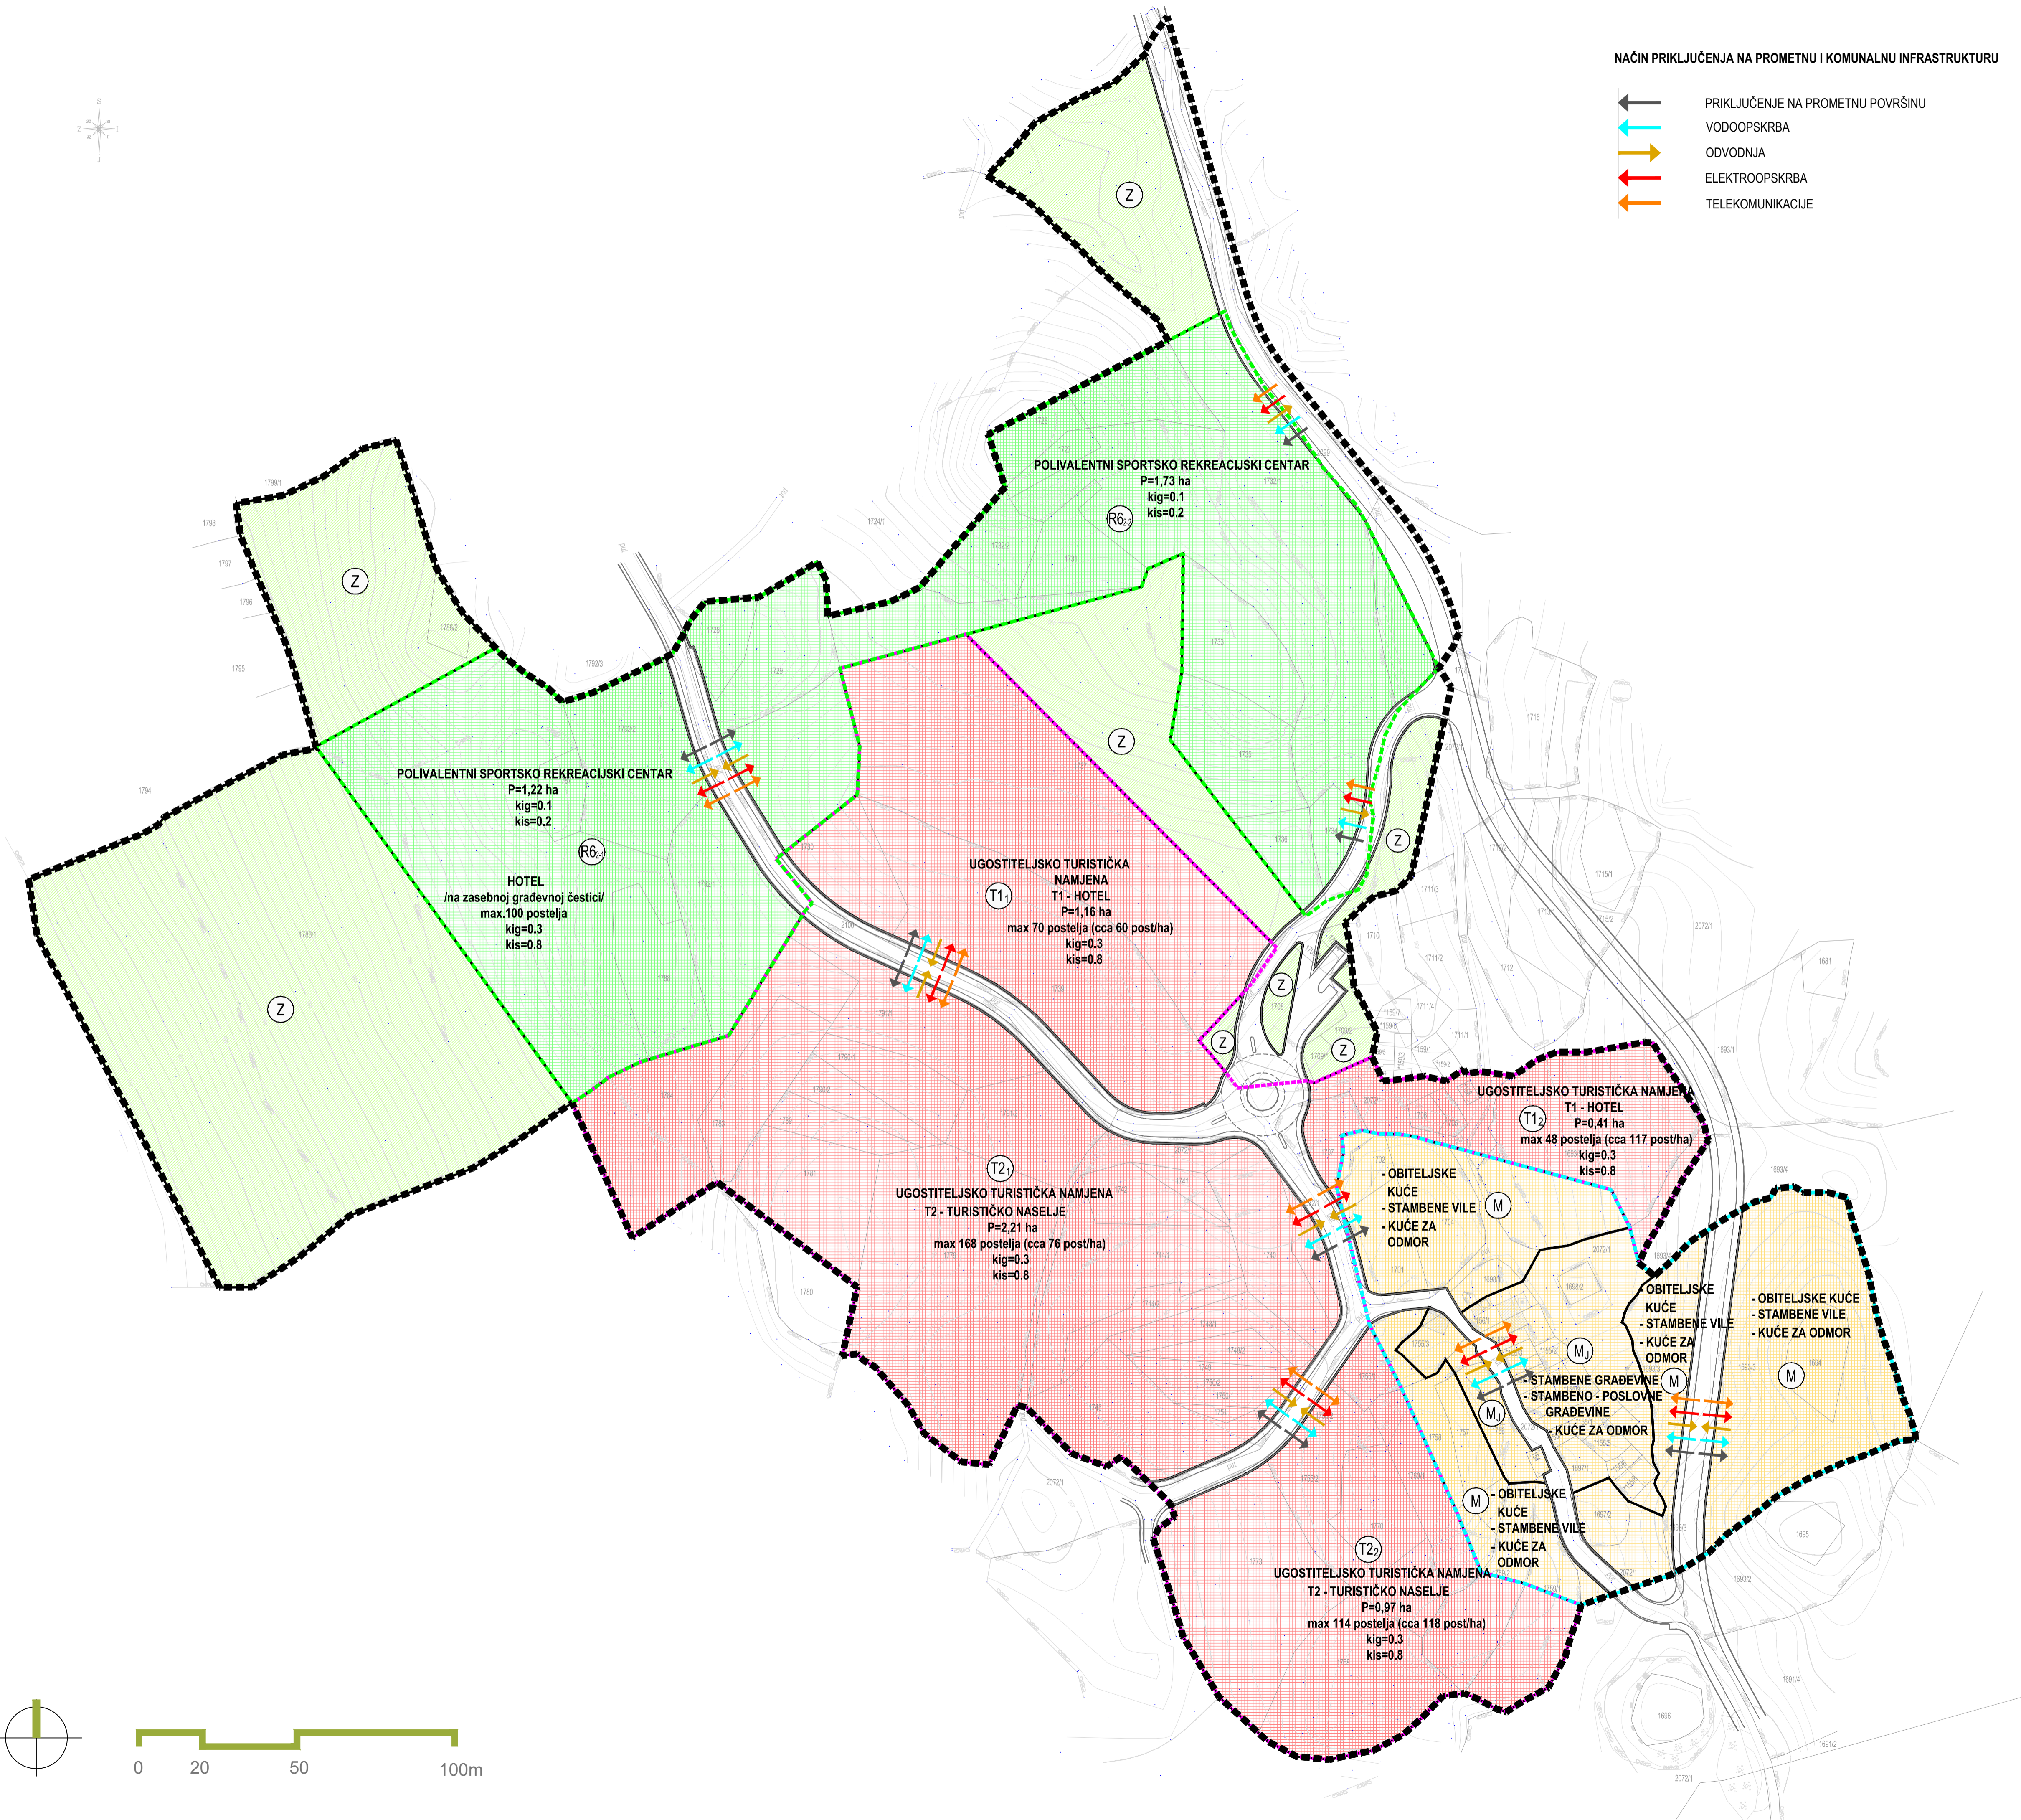

## URBANISTIČKI PLAN UREĐENJA ŠIKULI

Županija/Grad Zagreb Općina/grad Naziv prostornog plana:		ISTARSKA ŽUPANIJA GRAD LABIN URBANISTIČKI PLAN UREĐENJA ŠIKULI	
Naziv kartografskog prikaza:		NAČIN I UVJETI GRADNJE Način gradnje	
Broj kartografskog prikaza:	4b.	Mjerilo kartografskog prikaza:	1:1000
Odluka predstavničkog tijela o izradi plana:		Odluka predstavničkog tijela o donošenju plana	
„Službene novine Grada Labina“ br.10/16		„Službene novine Grada Labina“ br.10/20	
Javna rasprava (datum objave):		Javni uvid održan	
Glas Istre, 8. kolovoza 2018.		od: 16. listopada 2018.	
web stranice Grada Labina i MGIPU, 8. kolovoza 2018.		do: 14. studenog 2018.	
Ponovna javna rasprava (datum objave):		Ponovni javni uvid održan:	
Glas Istre, 15. 01. 2020., web stranice MGIPU, 13. 01. 2020.		do: 23. siječnja 2020.	
do: 06. veljače 2020.		do: 06. veljače 2020.	
Pečat tijela odgovornog za provođenje javne rasprave:		Odgovorna osoba za provođenje javne rasprave:	
Anamarija Lukšić, dipl.ing.grad.		Anamarija Lukšić, dipl.ing.grad.	
Suglasnost na plan prema članku 1. Zakona o prostornom uređenju ("Narodne novine" br. 153/13, 65/17, 114/18, 39/19 i 98/19)			
KLASA: URBROJ. datum:			
Pravna osoba/tijelo koje je izradilo plan:		URBANISTICA d.o.o.	
Zagreb, Trg bana J. Jelačića 4		URBANISTICA	
Pečat pravne osobe/tijela koje je izradilo plan:		Odgovorna osoba:	
Jasminka Pilar - Katavić, dipl.ing.arh.		Jasminka Pilar - Katavić, dipl.ing.arh.	
Odgovorni voditelj izrade plana:			
Ana Putar, dipl.ing.arh.			
Stručni tim u izradi plana:		Jasminka Pilar-Katavić, dipl.ing.arh.	
Nikola Adrović, mag.ing.aedif.		Ana Putar, dipl.ing.arh.	
Iva Habijanec, mag.ing.arh.		Jasminka Sadek, dipl.ing.arh.	
Luka Krstulović, mag.ing.arh.		Vilma Štauffer, mag.ing.kraj.arch.	
Nikolina Građečki, mag.ing.arh.		Domagoj Šumanovac, ing.arh.	
Pečat predstavničkog tijela:		Predsjednik predstavničkog tijela:	
Eni Modrušan		Eni Modrušan	
Istovjetnost ovog prostornog plana s izvornikom ovjerava:		Pečat nadležnog tijela:	
(ime, prezime i potpis)			

