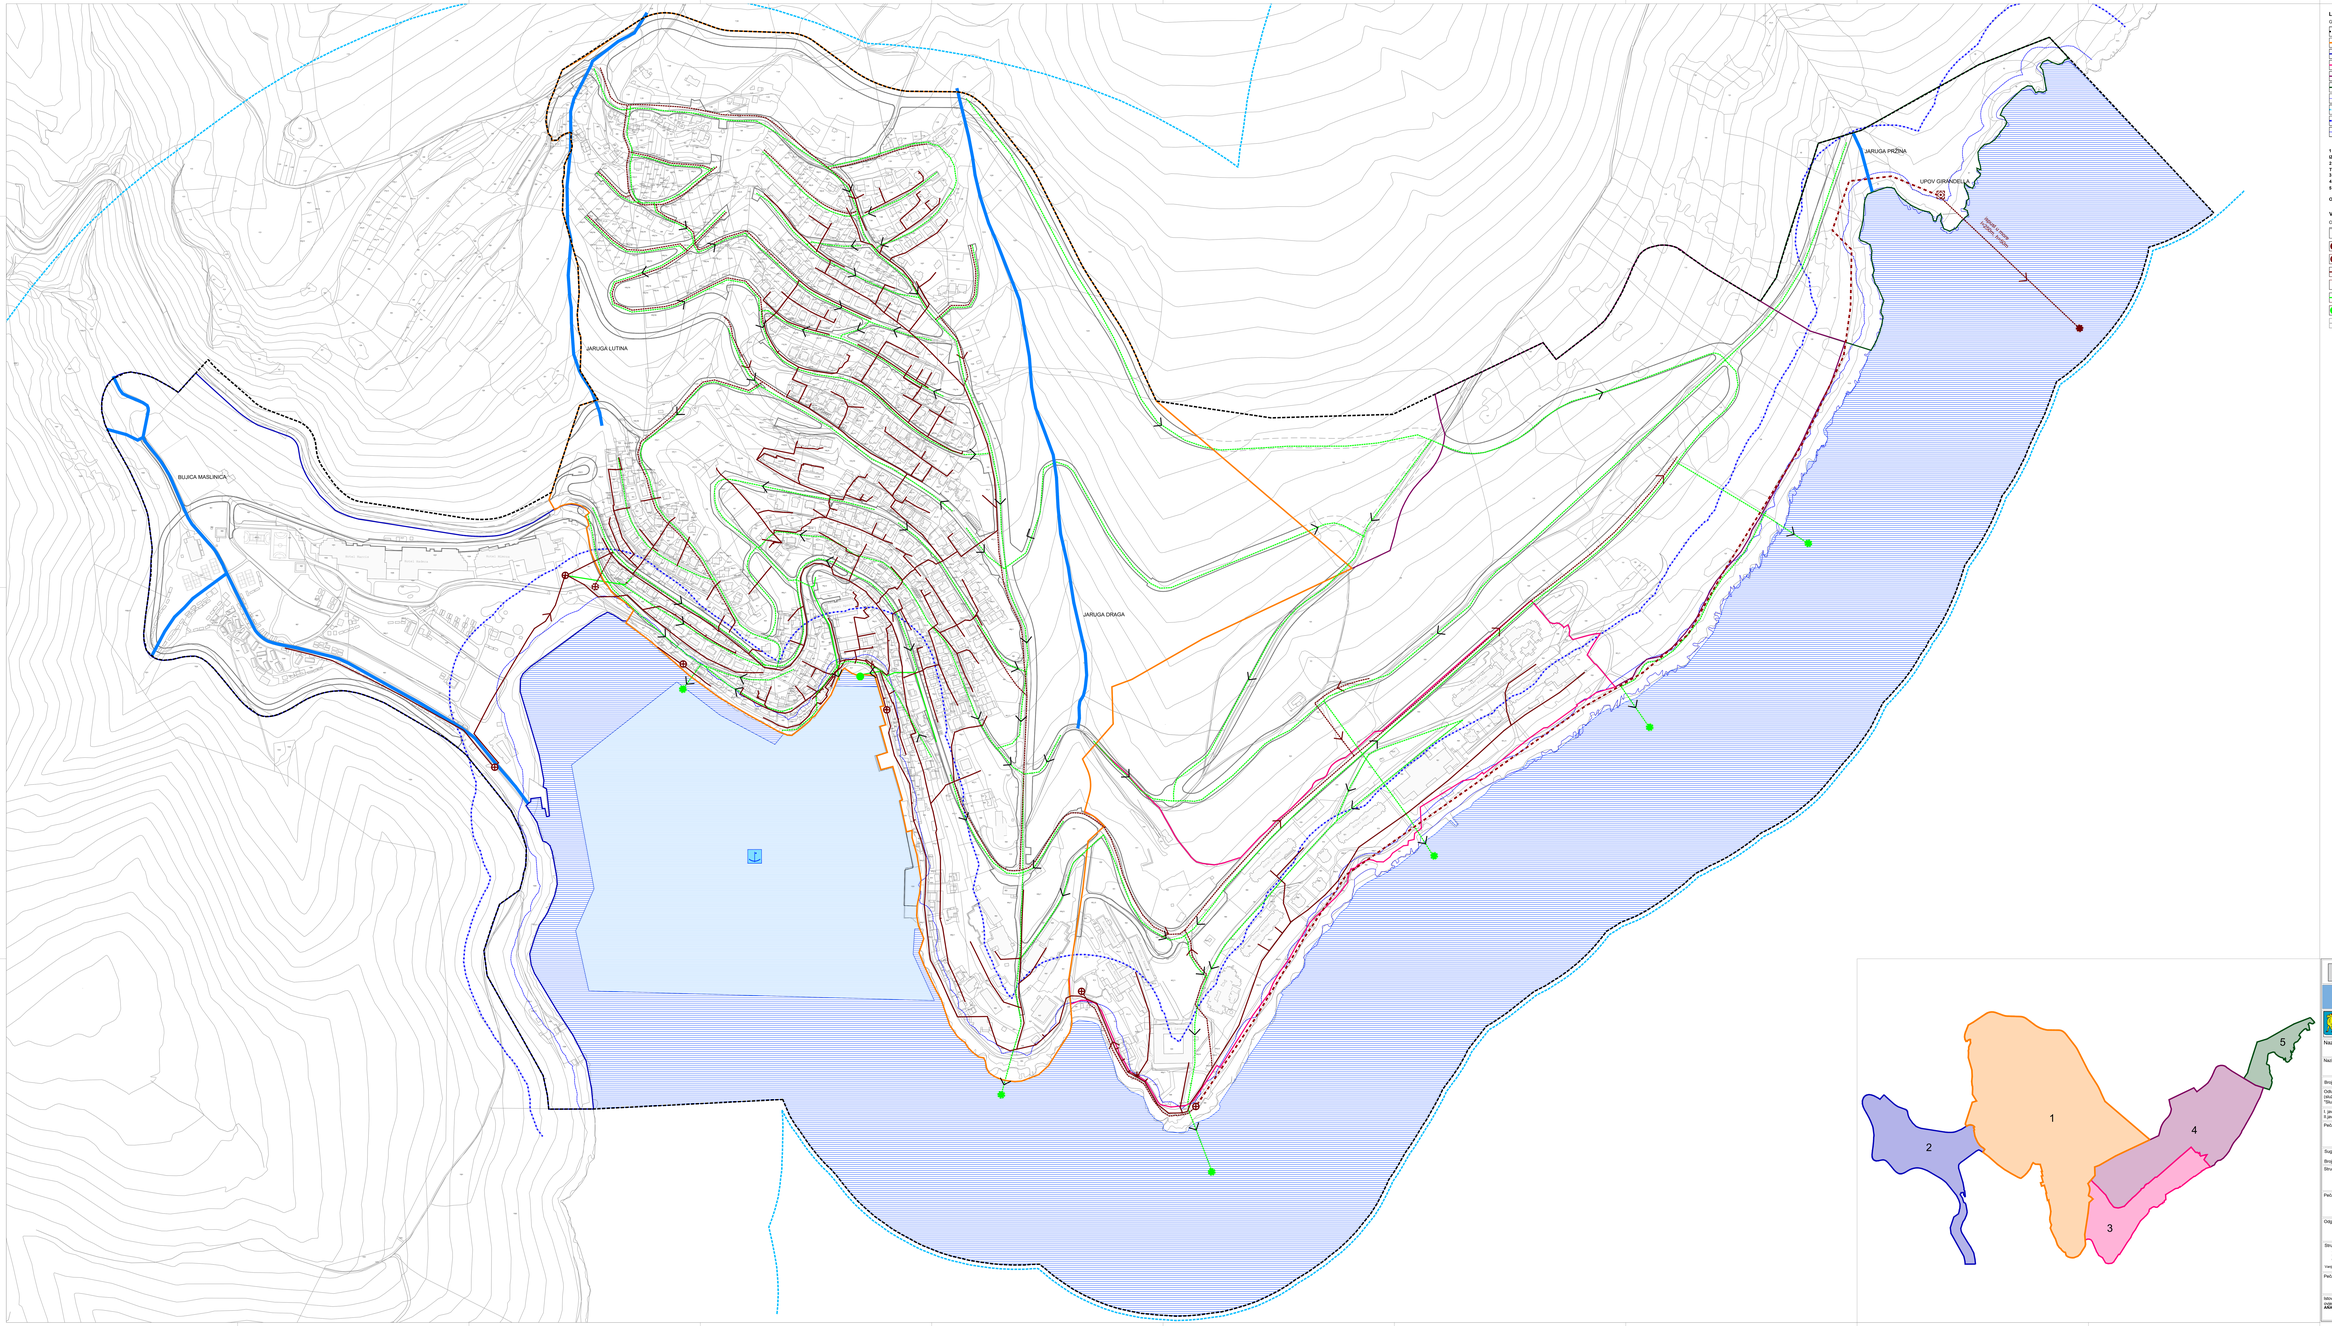

LEGENDA

GRANICE

- GRANICA OBUHVATA PLANA
- GRANICA GRAĐEVINSKOG PODRUČJA NASELJA RABAC
- GRANICA TURISTIČKO RAZVOJNOG PODRUČJA MASLINICA-OLIVA
- GRANICA ZONE GIRANDELLA I
- GRANICA ZONE GIRANDELLA II
- IZDVOJENA NAMJENA IZVAN NASELJA - SPORTSKO-REKREACIJSKA NAMJENA RL - POLIVALENTNI SPORTSKO-REKREACIJSKI CENTAR
- OBALNA CRTA
- PROSTOR ODRANČENJA
  (crjaje kopna u širini od 1000 m od obalne crte i pojas mora u širini od 300 m od obalne crte)
- 300 m od obalne crte
- 25 m od obalne crte

1. GRAĐEVINSKO PODRUČJE NASELJA RABAC
IZDVOJENA GRAĐEVINSKA PODRUČJA IZVAN NASELJA
2.- TURISTIČKO RAZVOJNO PODRUČJE MASLINICA-OLIVA
TURISTIČKO RAZVOJNO PODRUČJE GIRANDELLA
3 - ZONA GIRANDELLA I
4 - ZONA GIRANDELLA II
5. - IZDVOJENO GRAĐEVINSKO PODRUČJE SPORTSKO-REKREACIJSKE NAMJENE
Polivalentni sportsko-rekreacijski centar - RL
OSTALE POVRŠINE IZVAN GRAĐEVINSKOG PODRUČJA

VODNOGOSPODARSKI SUSTAV

ODVODNJA OTPADNIH I OBORINSKIH VODA

- UREĐAJ ZA PROČIŠĆAVANJE OTPADNIH VODA
- ISPUST OTPADNIH VODA
- CRPNA STANICA
- GLAVNI DOVODNI KANAL (KOLEKTOR)
- TLAČNI DOVODNI KANAL
- KANAL OBORINSKE VODE
- ISPUST OBORINSKE VODE
- SMJER ODVODNJE

0 100 200

URBANISTIČKI PLANA UREĐENJA NASELJA RABAC

ŽUPANIJA: **ISTARSKA**
GRAD: **LABIN**

Naziv prostornog plana:
URBANISTIČKI PLANA UREĐENJA NASELJA RABAC
PRIJEDLOG PLANA ZA II PONOVNU JAVNU RASPRAVU

Naziv kartografskog prikaza:
PROMETNA, ULIČNA I KOMUNALNA INFRASTRUKTURNA MREŽA - VODNOGOSPODARSKI SUSTAV - ODVODNJA OTPADNIH I OBORINSKIH VODA

Broj kartografskog prikaza: 2.E | Mjerilo kartografskog prikaza: 1:2000

Odluka o izradi Urbanističkog plana uređenja (službeni glasnik): "Službene novine Grada Labina" br. 04/15

I javna rasprava (datum objave): 13. 02. 2017.g.
II javna rasprava (datum objave): 09. 07. 2018.g.

Odluka Općinskog vijeća o donošenju Urbanističkog plana uređenja: "Službene novine Grada Labina" br:

I javni uvid održan od 13.02. do 20.03. 2017.g. | javna rasprava: 27.03.2017.g.
II javni uvid održan od 11.07. do 31.07. 2018.g. | II javna rasprava:

Pečat tijela odgovornog za provođenje javne rasprave:

Odgovorna osoba za provođenje javne rasprave:
ANAMARIJA LUKŠIĆ, dipl.ing.građ.

(ime, prezime i potpis)

Suglasnost prema članku 108. Zakona o prostornom uređenju (NN 153/13, 65/17, 114/18, 39/19):

Broj suglasnosti: KLASA: datum:

Stručni izrađivač:
JURCON PROJEKT d.o.o.,
Vjekoslavova 4a,
10 000 Zagreb

JURCON PROJEKT d.o.o.
Vjekoslavova 4a
10 000 ZAGREB
OIB: 87 179 179 000
MB: 3 000 000

Pečat pravne osobe/tijela koje je izradilo plan:

Odgovorna osoba:
ZORAN KO JURČEC, dipl.ing.građ.

(ime, prezime i potpis)

Odgovorni voditelj:
TITO KOSTY, dipl.ing.arh., ovl.arh.urb. (do 31.03.2020.)
JELENA LUKETA RNEČ, dipl.ing.arh., ovl.arh.urb. (od 31.03.2020.)

Stručni tim u izradi plana:
Jelena Luketa Rnečić, dipl.ing.arh.
Ivana Ćurković, mag.ing.arh.
Gordan Mažar, dipl.ing.prom.
Renata Fakin, mag.pred.
Tita Kosty, dipl.ing.arh.
Kristina Crnković, mag.građ.
Zoranko Jurčec, dipl.ing.grđ
Freddy Cabrun, dipl.ing.grđ
mr.sc. Slobodan Blažgić, dipl.ing.šum.
Vanjski suradnik: Saša Ivančić, dipl.oir

Pečat predstavničkog tijela:

Predsjednik predstavničkog tijela:
EM MORIGIĆAN

(ime, prezime i potpis)

Nositelj izrade ovog prostornog plan sa izvornikom upravlja:
ANAMARIJA LUKŠIĆ, dipl.ing.građ.

(ime, prezime i potpis)

Pečat nadležnog upravnog tijela: