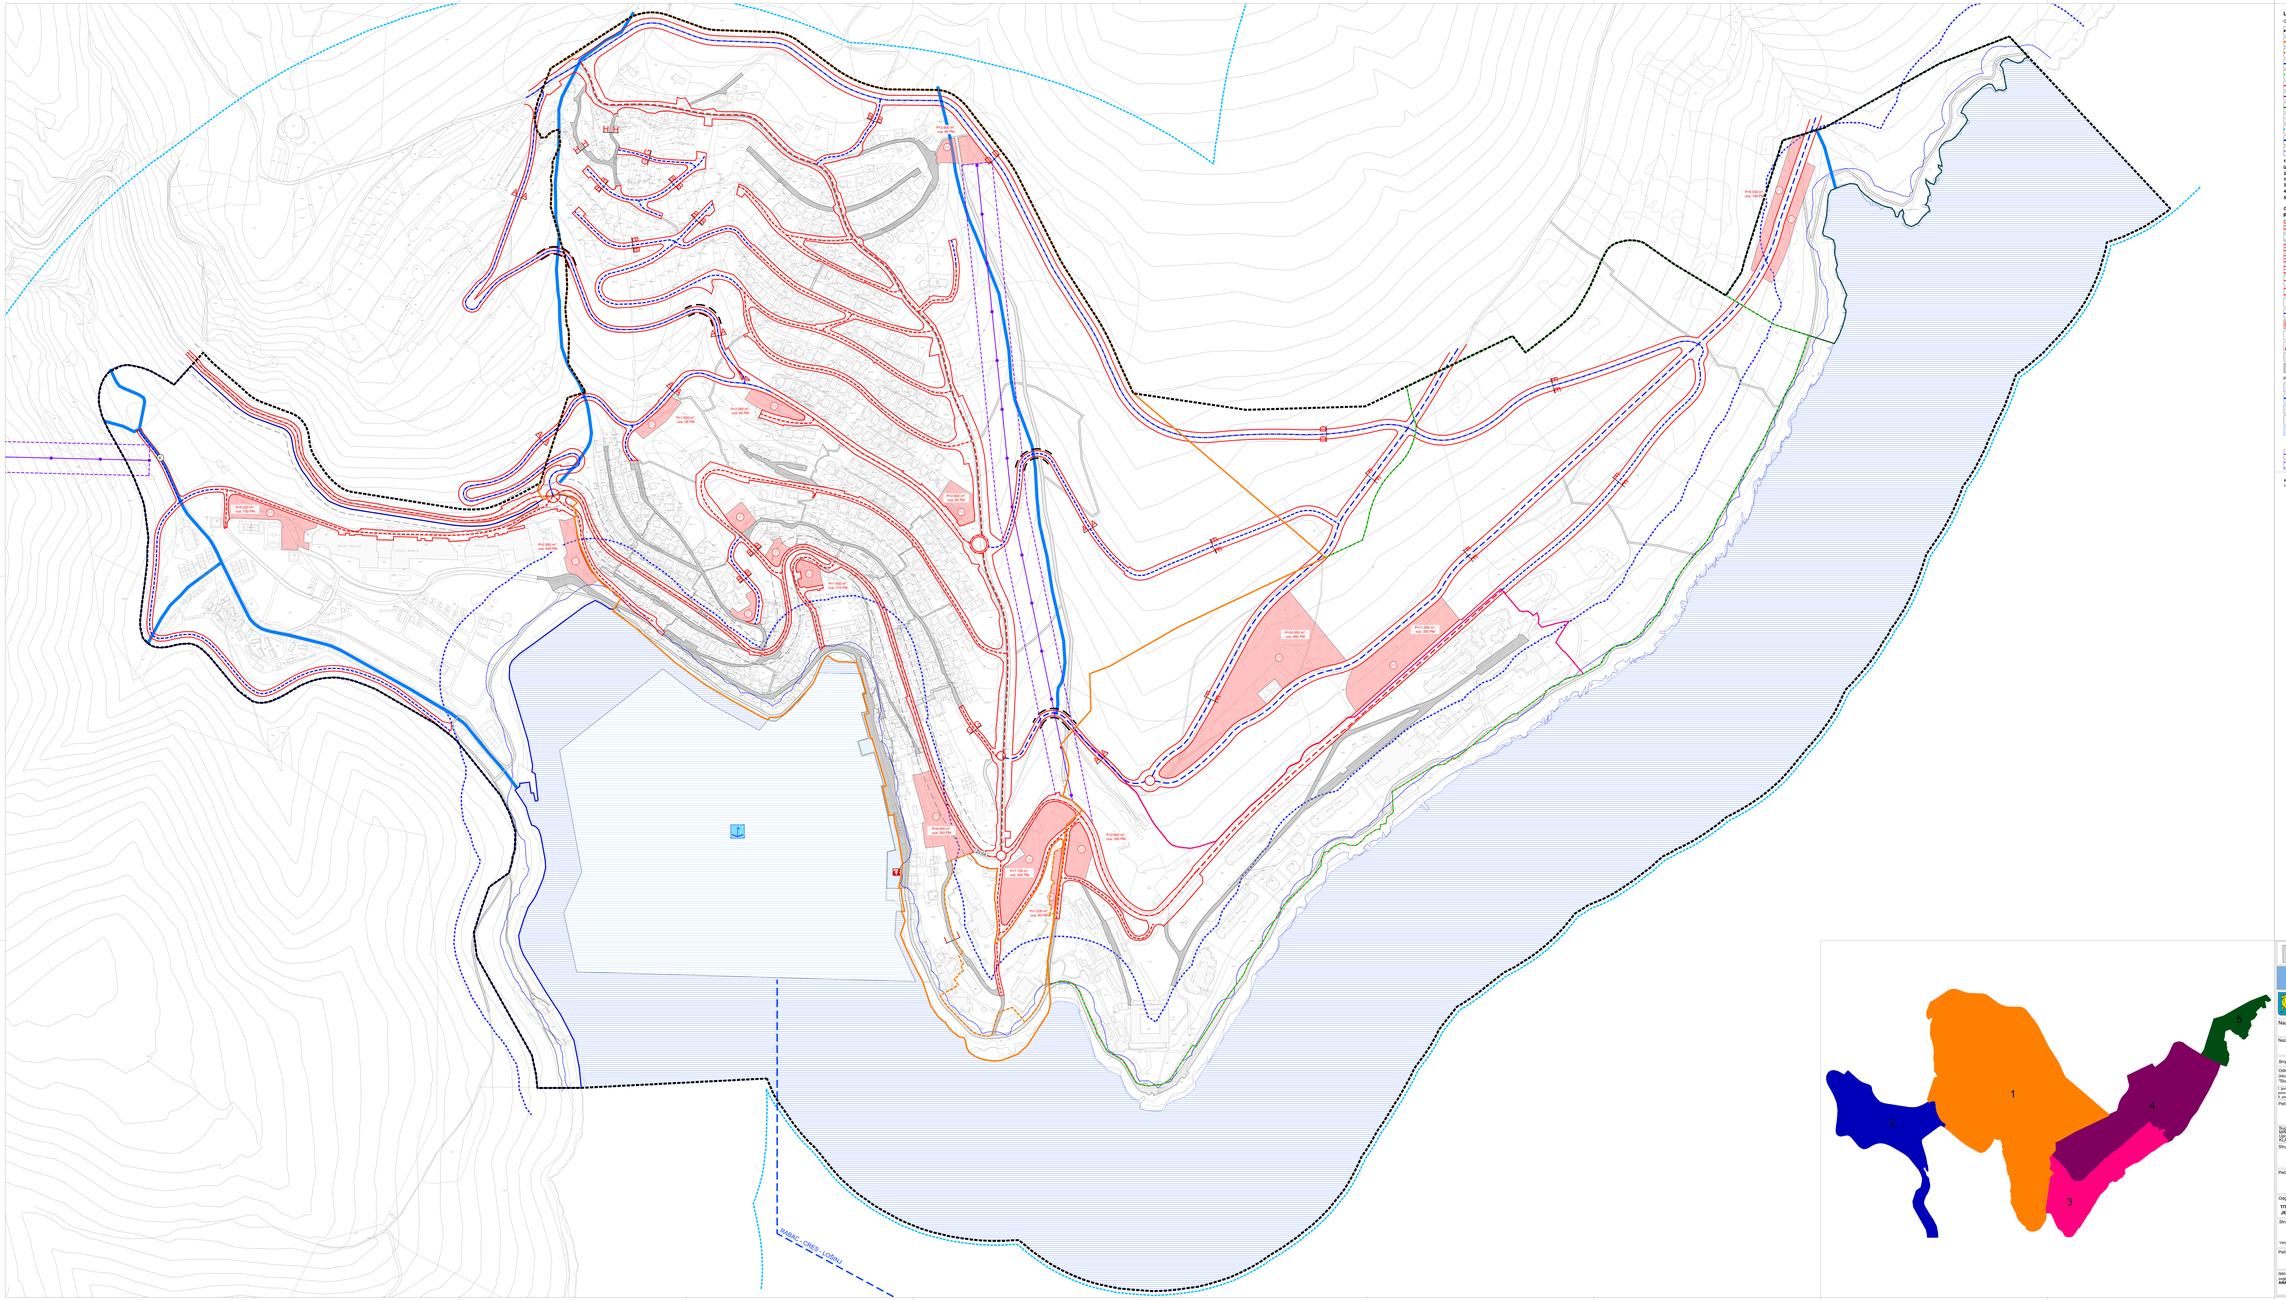

LEGENDA

GRANICE

- GRANICA OBUHVATA PLANA
- GRANICA GRAĐEVINSKOG PODRUČJA NASELJA RABAC
- GRANICA TURISTIČKE ZONE SV. ANDREA - ZAPAD UNUTAR GP NASELJA
- GRANICA TURISTIČKO RAZVOJNOG PODRUČJA MASLINICA-OLIVA
- GRANICA TURISTIČKO RAZVOJNOG PODRUČJA GRANDELLA
- GRANICA ZONE GRANDELLA I
- GRANICA ZONE GRANDELLA II
- IZDVOJENA NAMJENA IZVAN NASELJA - SPORTSKO-REKREACIJSKA NAMJENA RIL - POLIVALENTNI SPORTSKO-REKREACIJSKI CENTAR
- OBALNA CRTA
- PROSTOR OGRANIČENJA (pojas kopna v 6m od 1000 m od obalne crte i pojas mora v širini od 300 m od obalne crte)
- 100 m od obalne crte
- 25 m od obalne crte

1 - GRAĐEVINSKO PODRUČJE NASELJA RABAC
IZDVOJENA GRAĐEVINSKA PODRUČJA IZVAN NASELJA
2 - TURISTIČKO RAZVOJNO PODRUČJE MASLINICA-OLIVA
3 - TURISTIČKO RAZVOJNO PODRUČJE GRANDELLA
3 - ZONA GRANDELLA I
4 - ZONA GRANDELLA 2
5 - IZDVOJENO GRAĐEVINSKO PODRUČJE SPORTSKO-REKREACIJSKE NAMJENE
Polivalentni sportsko-rekreacijski centar - RIL
OSTALE POVRŠINE IZVAN GRAĐEVINSKOG PODRUČJA

PROMET

- ŽUPANJSKA CESTA
- ZAŠTITNI POJAS JAVNE RAZVRSTANE CESTE
- GLAVNE MJESNE ULICE
- SABIRNE ULICE
- OSTALE ULICE
- UREĐENJE KRITIČNE DIONICE TRASE
- GRANICA KORIDORA CESTE
- KRUŽNO KRIŽANJE - prijedlog
- VIJADUKT - PRIJELAZ BUČNOG VODOTOKA
- JAVNI PARKING I GARAŽA
- BENZINSKA POSTAJA
- OZNAKA PRESJEKA CESTE
- PJEŠAČKE POVRŠINE
- KOLNO - PJEŠAČKE POVRŠINE

POMORSKI PROMET

- LUKA OTVORENA ZA JAVNI PROMET LOKALNOG ZNAČAJA
- UNUTARNJI PLOVNI PUT
- KOPNENI DIO LUČKOG PODRUČJA
- MORSKI DIO LUČKOG PODRUČJA
- MORE

OSTALO

- ŽICARA
- KORIDOR ŽICARE
- VODOTOK

KARAKTERISTIČNI POPREČNI PRESJECI ULICA
M 1:200

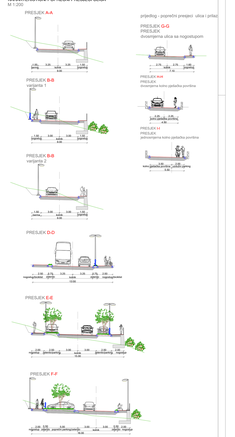

0 100 200

URBANISTIČKI PLAN UREĐENJA NASELJA RABAC

ŽUPANIJA: **ISTARSKA**
GRAD: **LABIN**

Naziv prostornog plana:
URBANISTIČKI PLAN UREĐENJA NASELJA RABAC

Naziv kartografskog prikaza:
PROMETNA, ULIČNA I KOMUNALNA INFRASTRUKTURNA MREŽA - PROMET

Broj kartografskog prikaza: 2.A
Mjerilo kartografskog prikaza: 1:2000

Odluka o izradi Urbanističkog plana uređenja donesena je temelju "Službene novine Grada Labina" br. 04/15.

1.izmjena i dopuna (službeni dijelovi) - "Službene novine Grada Labina" br. 02/17.
2.izmjena i dopuna (službeni dijelovi) - "Službene novine Grada Labina" br. 04/18.
3. izmjena i dopuna (službeni dijelovi) - "Službene novine Grada Labina" br. 06/19.

Odluka Gradskog vijeća o donošenju Urbanističkog plana uređenja:
"Službene novine Grada Labina" br. 20/20.

I izmjena i dopuna (službeni dijelovi) - "Službene novine Grada Labina" br. 07/22.
II izmjena i dopuna (službeni dijelovi) - "Službene novine Grada Labina" br. 08/23.

Pečat tijela odgovornog za provođenje javne rasprave:

Odgovorna osoba za provođenje javne rasprave:
ANABARBARA LUKŠIĆ, dipl.ing.građ.

(ime, prezime i potpis)

Suglasnost prema članku 106. Zakona o prostornom uređenju (NN 153/13, 65/17, 114/18, 39/19, 98/19) i Uputa za provođenje postupka izrade dokumenata prostornog uređenja, SVI PLANI I GRAFIČKE MOVNE KLADA, KLASA: 350-02/20-1/177, UR.BROJ: 531-06-1-2-2-17, Zagreb, 22. prosinca 2020.

Izrađivač plana:
LINCON PROJEKT d.o.o.,
Gundulićeva 4a,
10 000 Zagreb

LINCON PROJEKT d.o.o.
ZAGREB - GUNDULIĆEVA 4a
OIB: 69 332 966 008
MB: 03 127 000
IBAN: HR 2423 6000 1101 0000 0

Pečat pravne osobe/tijela koje je izradilo plan:
LINCON PROJEKT d.o.o. ZAGREB - GUNDULIĆEVA 4a

Odgovorna osoba:
ZORANO ŽUREČIĆ, dipl.ing.građ.

(ime, prezime i potpis)

Odgovorni voditelj:
TITO KOSTY, dipl.ing.arh., ovl.arh.urb. (do 31.03.2025.)
JELENA LUKETA KNEZ, dipl.ing.arh., ovl.arh.urb. (od 31.03.2025.)

JELENA LUKETA KNEZ
ARHITEKTONSKI FAKULTET
A-1 188
URBANISTA UREĐENJA PROSTORA

Stručni tim u izradi plana:
Jelena Luketa Knez, dipl.ing.arh.
Sara Lalić, dipl.ing.arh.
Ivana Ćurković, dipl.ing.arh.

Renata Fabris, mag.geod.
Tita Kosty, dipl.ing.arh.
Kristina Crnalović, mg.geod.

Zdravko Jurišić, dipl.ing.geod.
Franko Gerovac, dipl.ing.geod.
mr.sc. Bisoljub Bugarski, dipl.ing.šum.

Vanjski suradnik - Sisa Ivančić, dipl.ur.

Pečat predstavničkog tijela:
EN MORUŠAN

(ime, prezime i potpis)

Istovjetnost ovog prostornog plana sa izvornikom potvrđuje:
ANABARBARA LUKŠIĆ, dipl.ing.građ.

(ime, prezime i potpis)

Pečat nadležnog upravnog tijela:

Predsjednica Gradskog vijeća:

(ime, prezime i potpis)