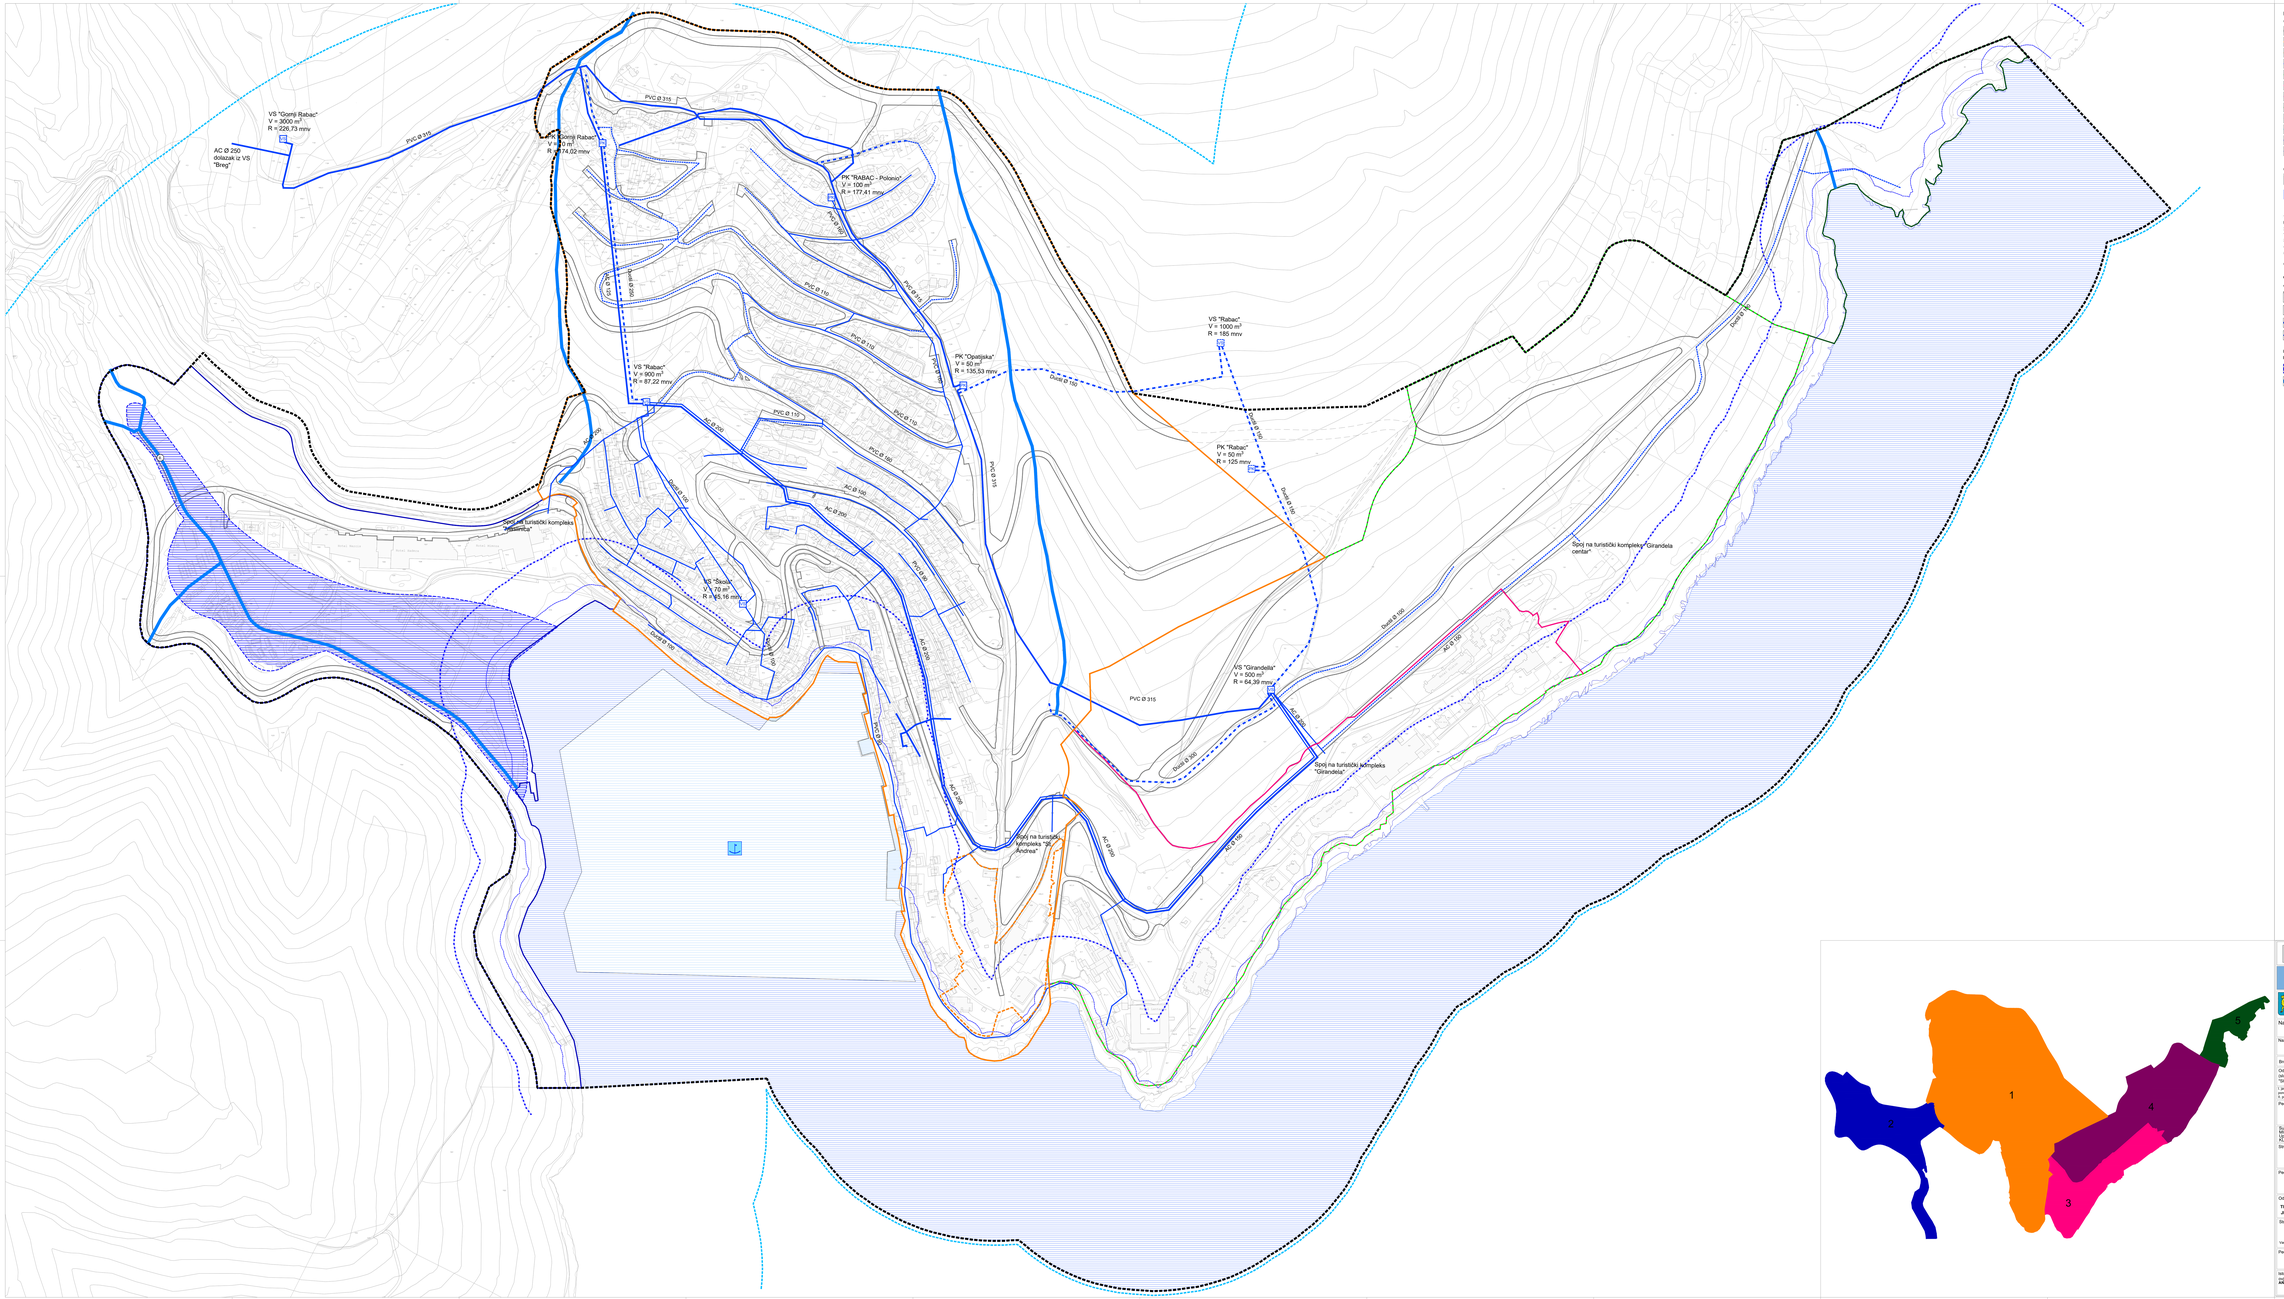

LEGENDA

GRANICE

- GRANICA OBUHVATA PLANA
- GRANICA GRAĐEVINSKOG PODRUČJA NASELJA RABAC
- GRANICA TURISTIČKE ZONE SV. ANDREA - ZAPAD UNUTAR GP NASELJA
- GRANICA TURISTIČKO RAZVOJNOG PODRUČJA MASLINICA-OLIVA
- GRANICA TURISTIČKO RAZVOJNOG PODRUČJA GIRANDELLA
- GRANICA ZONE GIRANDELLA 1
- GRANICA ZONE GIRANDELLA 2
- IZDVOJENA NAMJENA IZVAN NASELJA - SPORTSKO-REKREACIJSKA NAMJENA RIL - POLIVALENTNI SPORTSKO-REKREACIJSKI CENTAR
- OBALNA CRTA
- PROSTOR OGRANIČENJA (pojas kopna v 6mn od 1000 m od obalne crte i pojas mora u širini od 300 m od obalne crte)
- 100 m od obalne crte
- 25 m od obalne crte

OSTALO

- LUKA OTVORENA ZA JAVNI PROMET LOKALNOG ZNAČAJA
- MORE

1 - GRAĐEVINSKO PODRUČJE NASELJA RABAC
IZDVOJENA GRAĐEVINSKA PODRUČJA IZVAN NASELJA
2 - TURISTIČKO RAZVOJNO PODRUČJE MASLINICA-OLIVA
3 - ZONA GIRANDELLA 1 TURISTIČKO PODRUČJE GIRANDELLA
3 - ZONA GIRANDELLA 1
4 - ZONA GIRANDELLA 2
5 - IZDVOJENO GRAĐEVINSKO PODRUČJE SPORTSKO-REKREACIJSKE NAMJENE
Prihvatanje sportsko-rekreacijski centar - RIL
OSTALE POVRŠINE IZVAN GRAĐEVINSKOG PODRUČJA

VODNOGOSPODARSKI SUSTAV

VODOOPSKRBA

- VODOSPREMA
- PRIHVATNA KOMORA
- MAGISTRALNI OPSKRBNI CJEVOVOD
- OSTALI VODOOPSKRBNI CJEVOVODI

UVJETI KORIŠTENJA
POJAS OGRANIČENJA U KORIŠTENJU

- POPLAVNO PODRUČJE
- VODOTOK

0 100 200

URBANISTIČKI PLAN UREĐENJA NASELJA RABAC

ŽUPANIJA: **ISTARSKA**
GRAD: **LABIN**

Naziv prostornog plana:
URBANISTIČKI PLAN UREĐENJA NASELJA RABAC

Naziv kartografskog prikaza:
PROMETNA, ULIČNA I KOMUNALNA INFRASTRUKTURNA MREŽA - VODOOPSKRBNI SUSTAV - VODOOPSKRBA

Broj kartografskog prikaza: 2.D	Mjerilo kartografskog prikaza: 1:2000

Odluka o izradi Urbanističkog plana uređenja donijeta je temeljem "Službene novine Grada Labina" br. 04/15.
I izmjena temeljna (datum objave): 13. 12. 2017.g.
II. izmjena javna rasprava (datum objave): 28. 07. 2018.g.
II. izmjena javna rasprava (datum objave): 16.01.2020.

Odluka Gradskog vijeća o donošenju Urbanističkog plana uređenja donijeta je temeljem "Službene novine Grada Labina" br. 20/20.
I izmjena javna rasprava (datum objave): 13. 12. 2017.g.
I izmjena javna rasprava (datum objave): 28. 07. 2018.g.
II. izmjena javna rasprava (datum objave): 16.01.2020.
I izmjena javna rasprava (datum objave): 16.01.2020.
II. izmjena javna rasprava (datum objave): 28.07.2020.

Pečat tijela odgovornog za provođenje javne rasprave:
Odgovorna osoba za provođenje javne rasprave:
ANAMARIJA LUKŠIĆ, dipl.ing.građ.
(ime, prezime i potpis)

Suglasnost prema članku 108. Zakona o prostornom uređenju (NN 153/13, 65/17, 114/18, 39/19, 98/19) i Uputa za provođenje postupka izrade i donošenja prostornih planova (NN 106/98, 39/04, 150/05, 109/07, 67/09, 80/10, 7/13, 15/13, 101/15) - URBANISTIČKI PLAN UREĐENJA MOTOVUN, KLASA: 350-02/20-1/177, UR.BROJ: 531-06-1-2-2-17, Zagreb, 22. prosinca 2020.

Izrađivač plana:
JUNIOR PROJEKT d.o.o.,
Gundulićeva 4a,
10 000 Zagreb

JUNIOR PROJEKT d.o.o.
Gundulićeva 4a, 10000 ZAGREB
OIB: 52 966 966 401
MB: 1 - 0 - 0 - 0 - 0 - 0 - 0 - 0 - 0 - 0 -