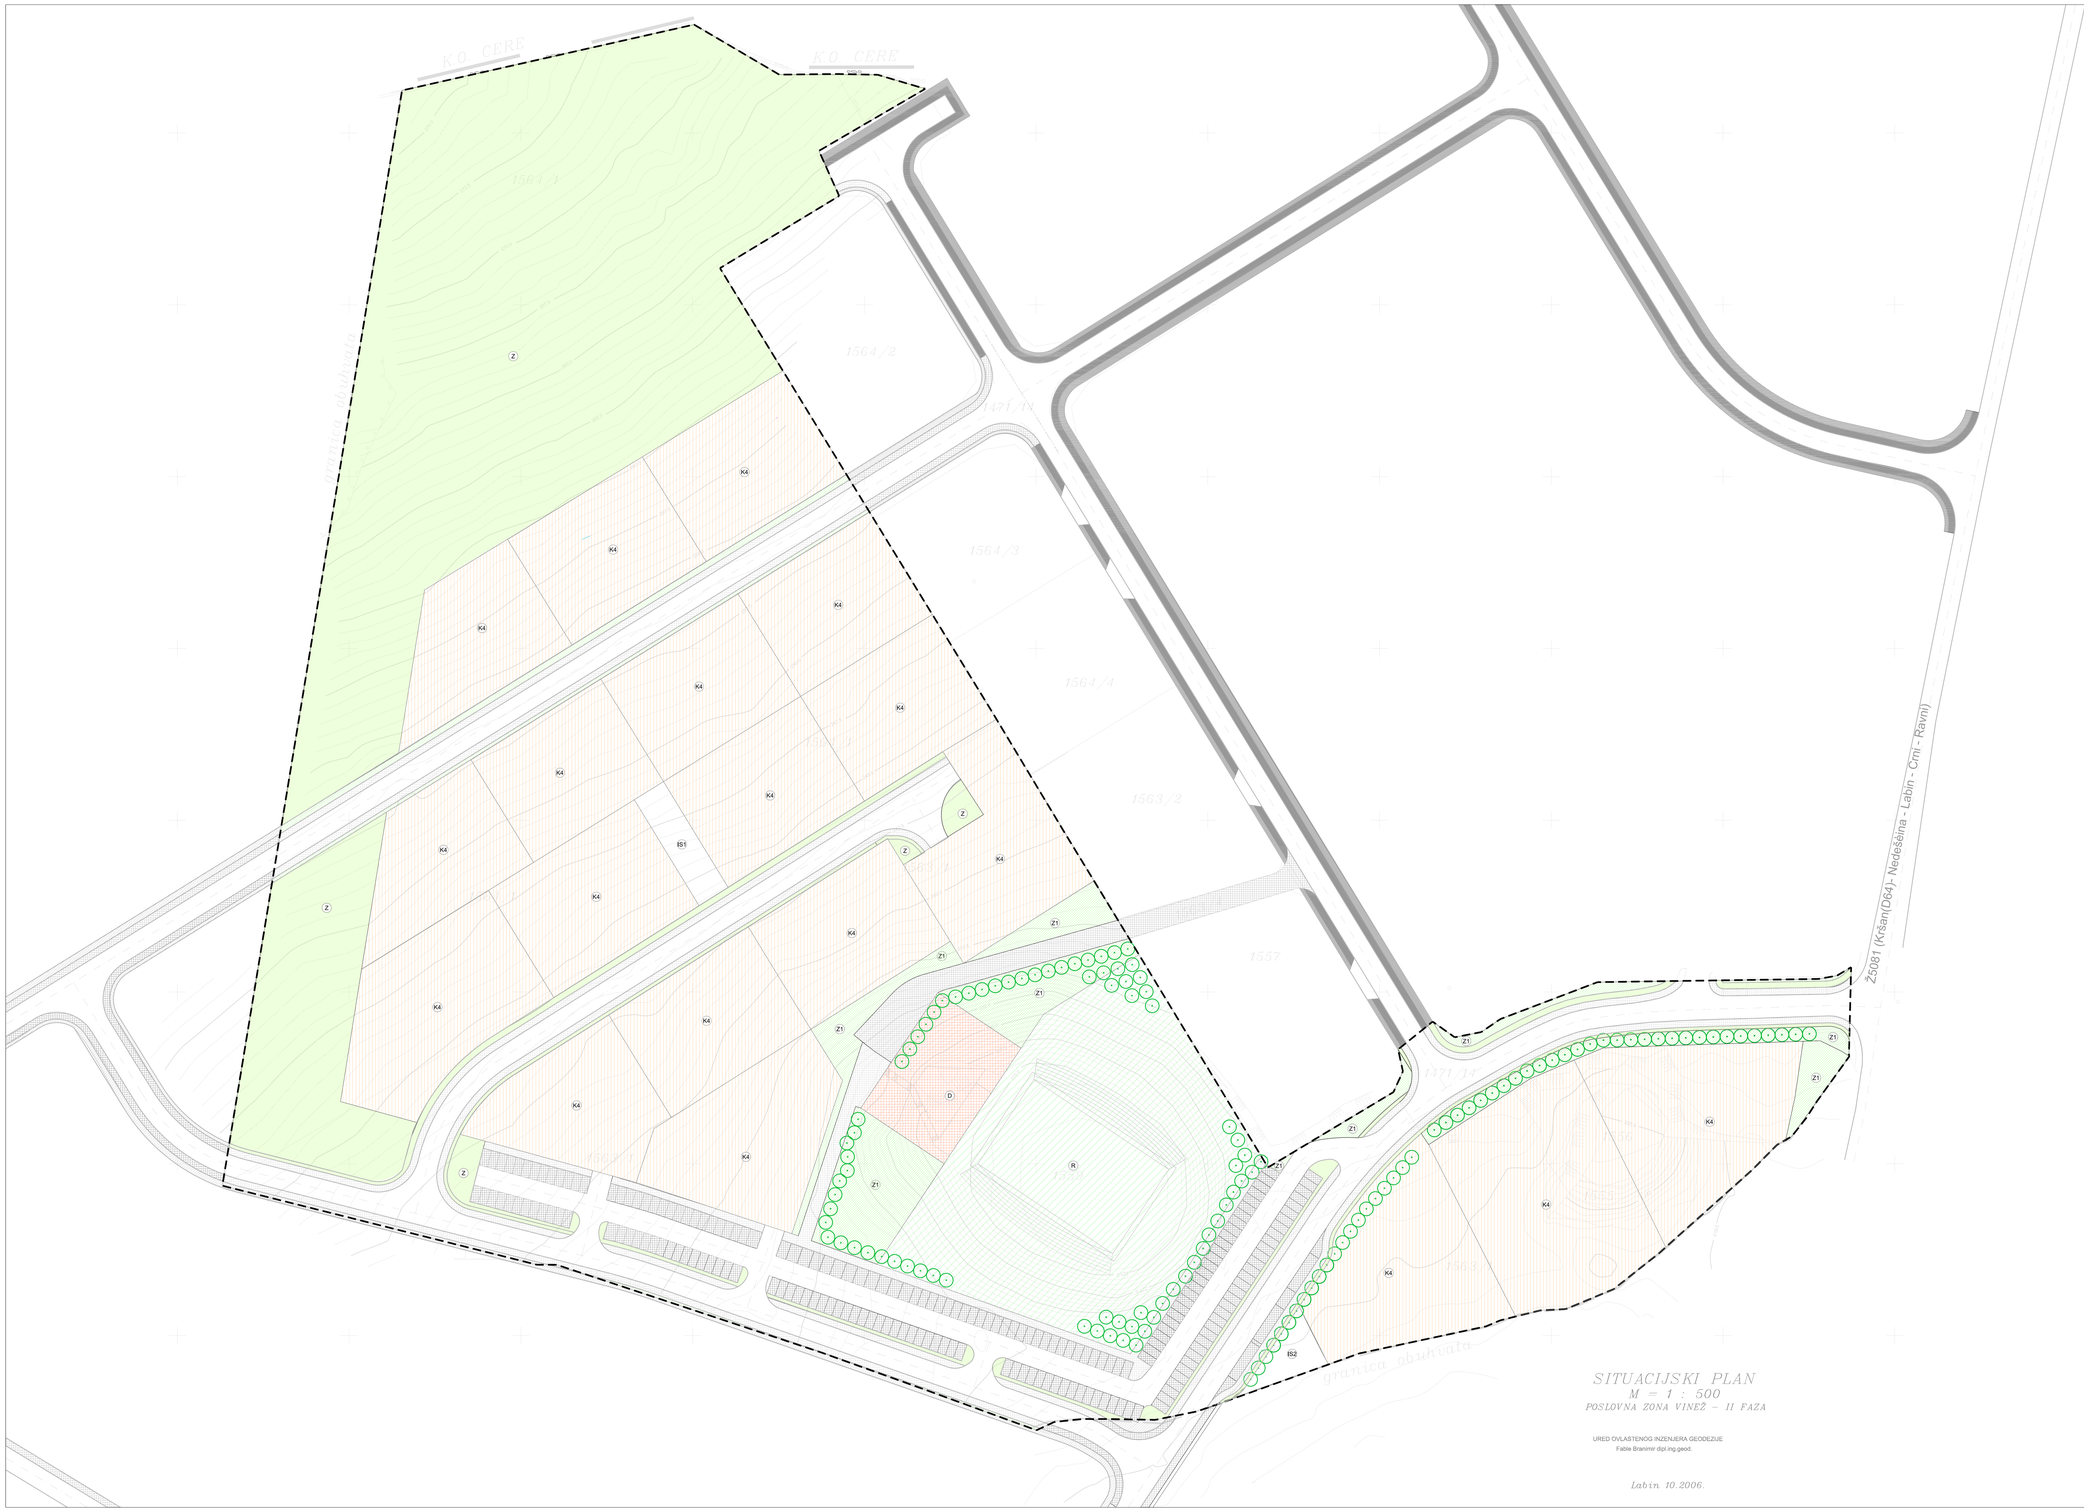

ISTARSKA ŽUPANIJA - GRAD LABIN

DETALJNI PLAN UREĐENJA POSLOVNE ZONE VINEŽ - II. FAZA

NOSITELJ IZRADE PLANA
GRAD LABIN
UPRAVNI ODJEL ZA PROSTORNO UREĐENJE, ZAŠTITU OKOLIŠA I GRADNJU

STRUČNI IZRAĐIVAČ
URBANISTIČKI INSTITUT HRVATSKE d.d.

TUMAČ ZNAKOVLJA

GRANICE

- OBUHVAT DETALJNOG PLANA UREĐENJA POSLOVNE ZONE VINEŽ - II FAZA
- GRANICA GRAĐEVNE ČESTICE

KORIŠTENJE I NAMJENA PROSTORA/POVRŠINA
RAZVOJ I UREĐENJE NASELJA

- D – JAVNA I DRUŠTVENA NAMJENA
- K4 – GOSPODARSKA NAMJENA - POSLOVNA
- R – ŠPORTSKO REKREACIJSKA NAMJENA
- Z1 – JAVNE ZELENE POVRŠINE
- Z – ZAŠTITNE ZELENE POVRŠINE
- IS – POVRŠINE INFRASTRUKTURNIH SUSTAVA

PROMET
CESTOVNI PROMET

- JAVNO PARKIRALIŠTE
- PJEŠAČKE POVRŠINE
- KOLNO-PJEŠAČKE POVRŠINE

ELEMENTI KONSTRUKCIJE CESTE

- OS CESTE

OSTALI ELEMENTI CESTE

- RUBNJAK
- DRVORED

M 1:500
0 5 10 15 20 25 50 m

Županija: **ISTARSKA ŽUPANIJA**

Grad: **GRAD LABIN**

Naziv prostornog plana:
DETALJNI PLAN UREĐENJA POSLOVNE ZONE VINEŽ - II. FAZA

Naziv kartografskog prikaza:
DETALJNA NAMJENA POVRŠINA

Broj kartografskog prikaza:	Mjerilo kartografskog prikaza:
1	**1:500**
Program mjera za unapređenje stanja u prostoru (službeno glasilo): Službene novine Grada Labina 22/04	Odluka predstavničkog tijela o donošenju plana (službeno glasilo): Službene novine Grada Labina 01/09
Javna rasprava (datum objave): 25. srpnja 2008. Službene novine Grada Labina 11/08 Glas Istre www.labin.hr	Javni uvid održan od 4. kolovoza 2008. do: 2. rujna 2008.
Pečat tijela odgovornog za provođenje javne rasprave:	Odgovorna osoba za provođenje javne rasprave: Anamarija Lukšić

Suglasnost na plan prema članku 94. Zakona o prostornom uređenju i gradnji (Narodne novine 76/07):
1. Prethodno mišljenje Hrvatskih cesta - Vodnogospodarskog odjela za vodne građevine primorsko istarskih slivova iz Rijeke, Klasa: 350-02/08-01/1055, Urbroj: 374-23-4-08-2/VS od 15. prosinca 2008. godine
2. Suglasnost Državne uprave za zaštitu i spašavanje - Područnog ureda Pazin/Pula, Klasa: 350-02/08-03/01, Urbroj: 543-10-01-08-165 od 12. prosinca 2008. godine
3. Suglasnost Ministarstva kulture - Uprava za zaštitu kulturne baštine - Konzervatorskog odjela u Puli Klasa: 612-08/08-10/39, Urbroj: 532-04-14/14-08-04 od 23. prosinca 2008. godine

Pravna osoba / tijela koje je izradilo plan: **URBANISTIČKI INSTITUT HRVATSKE d.d. ZAGREB**

Pečat pravne osobe / tijela koje je izradilo plan:	Odgovorna osoba: mr.sc. Nikoslav Dusper, dipl.ing.arh.

Odgovorni voditelj izrade nacrta prijedloga dokumenta prostornog uređenja:
TITO KOSTY, dipl.ing.arh. [do 30. 12. 2007.]

Voditelj izrade dokumenta prostornog uređenja:
LIDIJA SKEC, dipl.ing.arh. [od 31. 12. 2007.]

Stručni tim u izradi plana: 1. Lovorka Sviben, dipl.ing.arh, 2. Mladen Kardum, ing.grad, 3. Laura Vlasovski-Vojnić, dipl.ing.grad, 4. Marija Rabac, ing.grad, 5. Ivan Rabac, ing.geod, 6. Ina Kordac	Konzultanti: 1. Vladimir Turek, dipl.ing.arh, 2. Tito Kosty, dipl.ing.arh,
Broj radnog naloga: **9933**	Broj plana: **1288**
Pečat predstavničkog tijela:	Predsjednik predstavničkog tijela: Serđo Basiljeva
Ishođenost ovog prostornog plana s izvorišnom osnovom: Anamarija Lukšić	Pečat nadležnog tijela